


3. UVJETI KORIŠTENJA I ZAŠTITE PROSTORA _ 3.B. PODRUČJA POSEBNIH OGRANIČENJA U KORIŠTENJU

APE

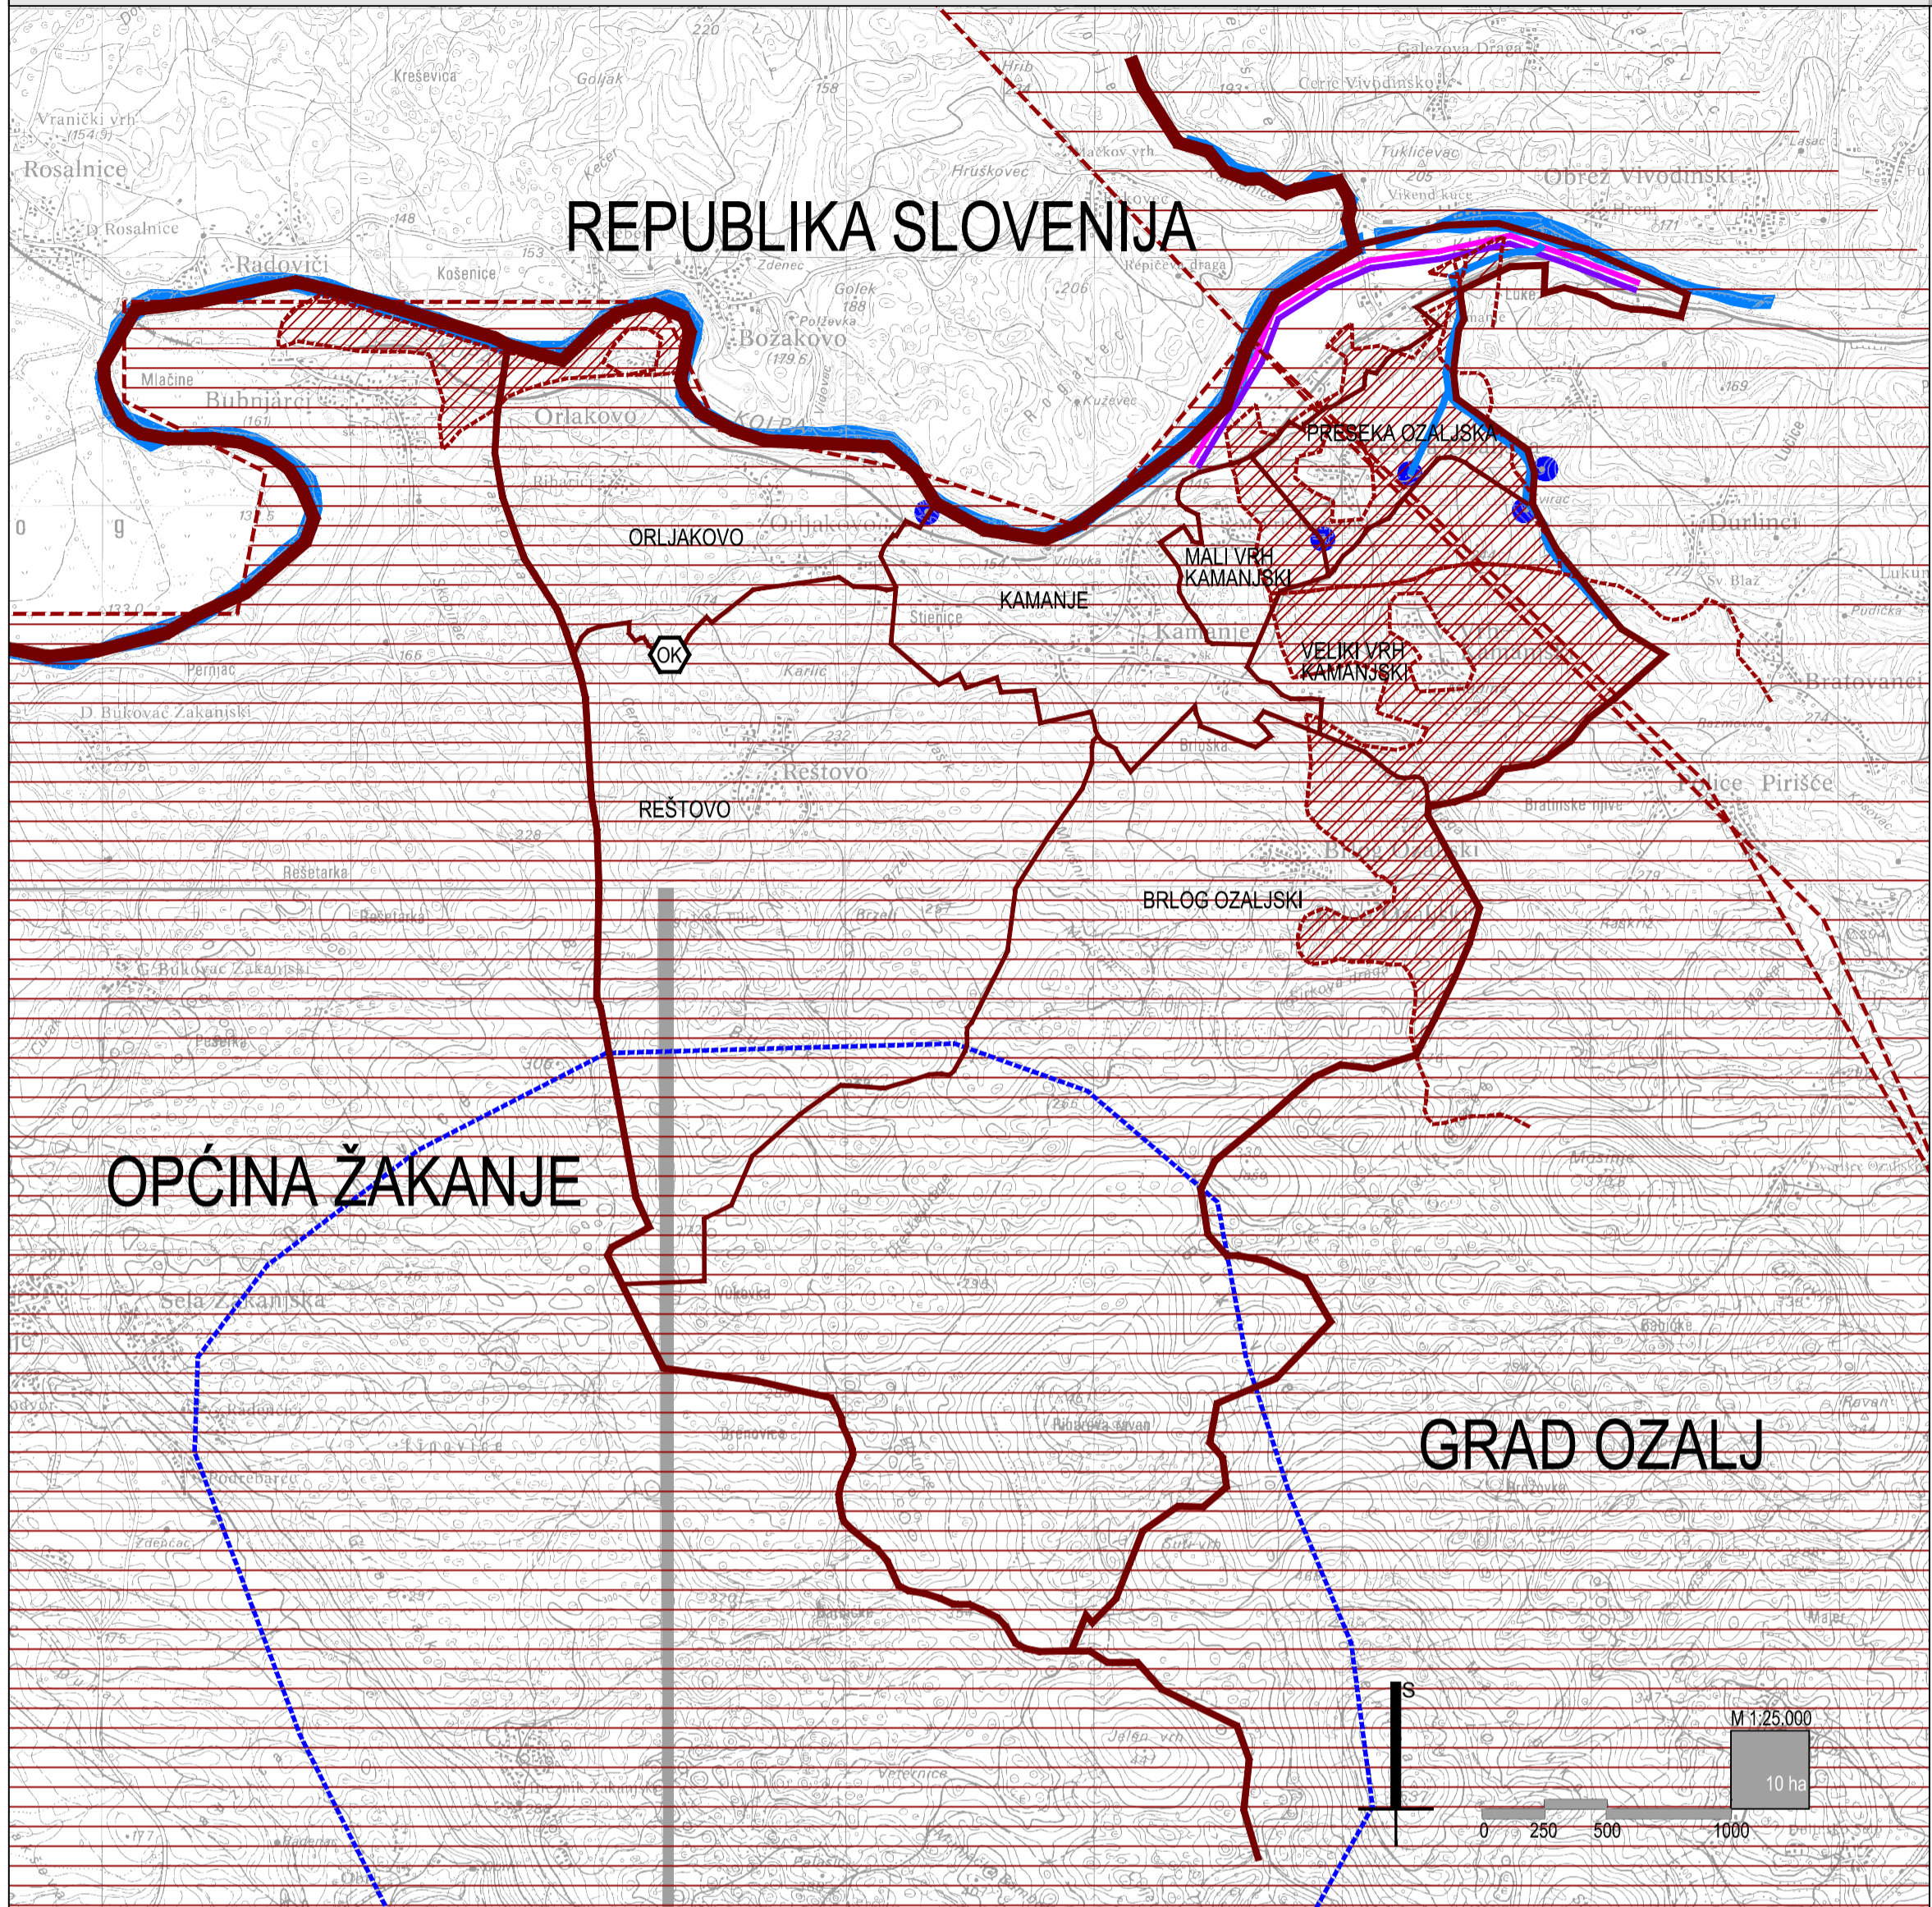

PROSTORNI PLAN UREĐENJA OPĆINE KAMANJE SA SMANJENIM SADRŽAJEM

TUMAČ ZNAKOVA

	DRŽAVNA GRANICA
	GRANICA OPĆINE
	GRANICA NASELJA
	TLO
	PODRUČJE NAJVEĆEG INTENZITETA POTRESA (VIII ZONA)
	PODRUČJE INTENZITETA POTRESA (VII ZONA)
	PODRUČJE POJAČANE EROZIJE
	VODE
	VODOZAŠTITNO PODRUČJE - III. ZONA VODOZAŠTITE
	VODOTOK (I. i II. KATEGORIJA)
	IZVORI
	UREĐENJE VODOTOKA I VODA
	REGULACIJSKI I ZAŠTITNI SUSTAV - NASIP

Županija: KARLOVAČKA	Općina: KAMANJE
Naziv prostornog plana: PROSTORNI PLAN UREĐENJA OPĆINE KAMANJE SA SMANJENIM SADRŽAJEM	
Naziv kartografskog prikaza: PODRUČJA POSEBNIH OGRANIČENJA U KORIŠTENJU	
Broj kartografskog prikaza: 3B.	Mjerilo kartografskog prikaza: 1 : 25 000
Program mjera za unapređenje stanja u prostoru: Glasnik Općine Kamanje 09/06	
Odluka predstavničkog tijela o donošenju plana: Glasnik Općine Kamanje 05/09	
Javna rasprava (datum objave): 06. svibnja 2006.	Javna rasprava održana: od 13.05.2006. do 13.06.2006.
Ponovna javna rasprava (datum objave): 21. veljače 2008.	Ponovna javna rasprava održana: od 14.03.2008. do 21.03.2008.
Pečat tijela odgovornog za provođenje javne rasprave: M.P.	Odgovorna osoba za provođenje javne rasprave: DAMIR MATELJAN, prof.
Suglasnosti na plan: KARLOVAČKA ŽUPANIJA, Upravni odjel za prostorno uređenje, gradnje i zaštitu okoliša KLASA: 350-02/08-02/35; URBROJ: 2133/1-07-01-09-04 od 18. kolovoza 2009.	
Pravna osoba koja je izradila plan: APE d.o.o. za arhitekturu, planiranje i ostale poslovne djelatnosti Dinarska 39, 10000 Zagreb, tel/fax: 01/309-7572	
Pečat pravne osobe koja je izradila plan:	Odgovorna osoba: MIRELA ČORDAŠ, dipl.ing.arh.
Koordinator plana: SANDRA JAKOPEC, dipl.ing.arh.	
Stručni tim u izradi plana: MIRELA ČORDAŠ, dipl.ing.arh. SANDRA JAKOPEC, dipl.ing.arh. ESTERA GOBAC-TRNINIĆ, dipl.ing.biolo. IVANA PANCIROV, dipl.ing.arh. ANTICA GURDULIĆ, ing.arh. IVAN ŽUPANČIĆ, prof.geog.	
BRANKA KRIZANIĆ, dipl.ing.arh. TATJANA HORVAT, dipl.pov.umjet. LOREDANA FRANKOVIĆ, dipl.ing.grad. JULIKA BJELOBABA, dipl.jur.	
Pečat predstavničkog tijela: M.P.	Predsjednik predstavničkog tijela: IVAN LUKUNIĆ, predsjednik Općinskog vijeća
Istovjetnost ovog prostornog plana s izvornikom ovjerava:	Pečat nadležnog tijela: M.P.