


3. UVJETI KORIŠTENJA I ZAŠTITE PROSTORA 3.A. PODRUČJA POSEBNIH UVJETA KORIŠTENJA

APE

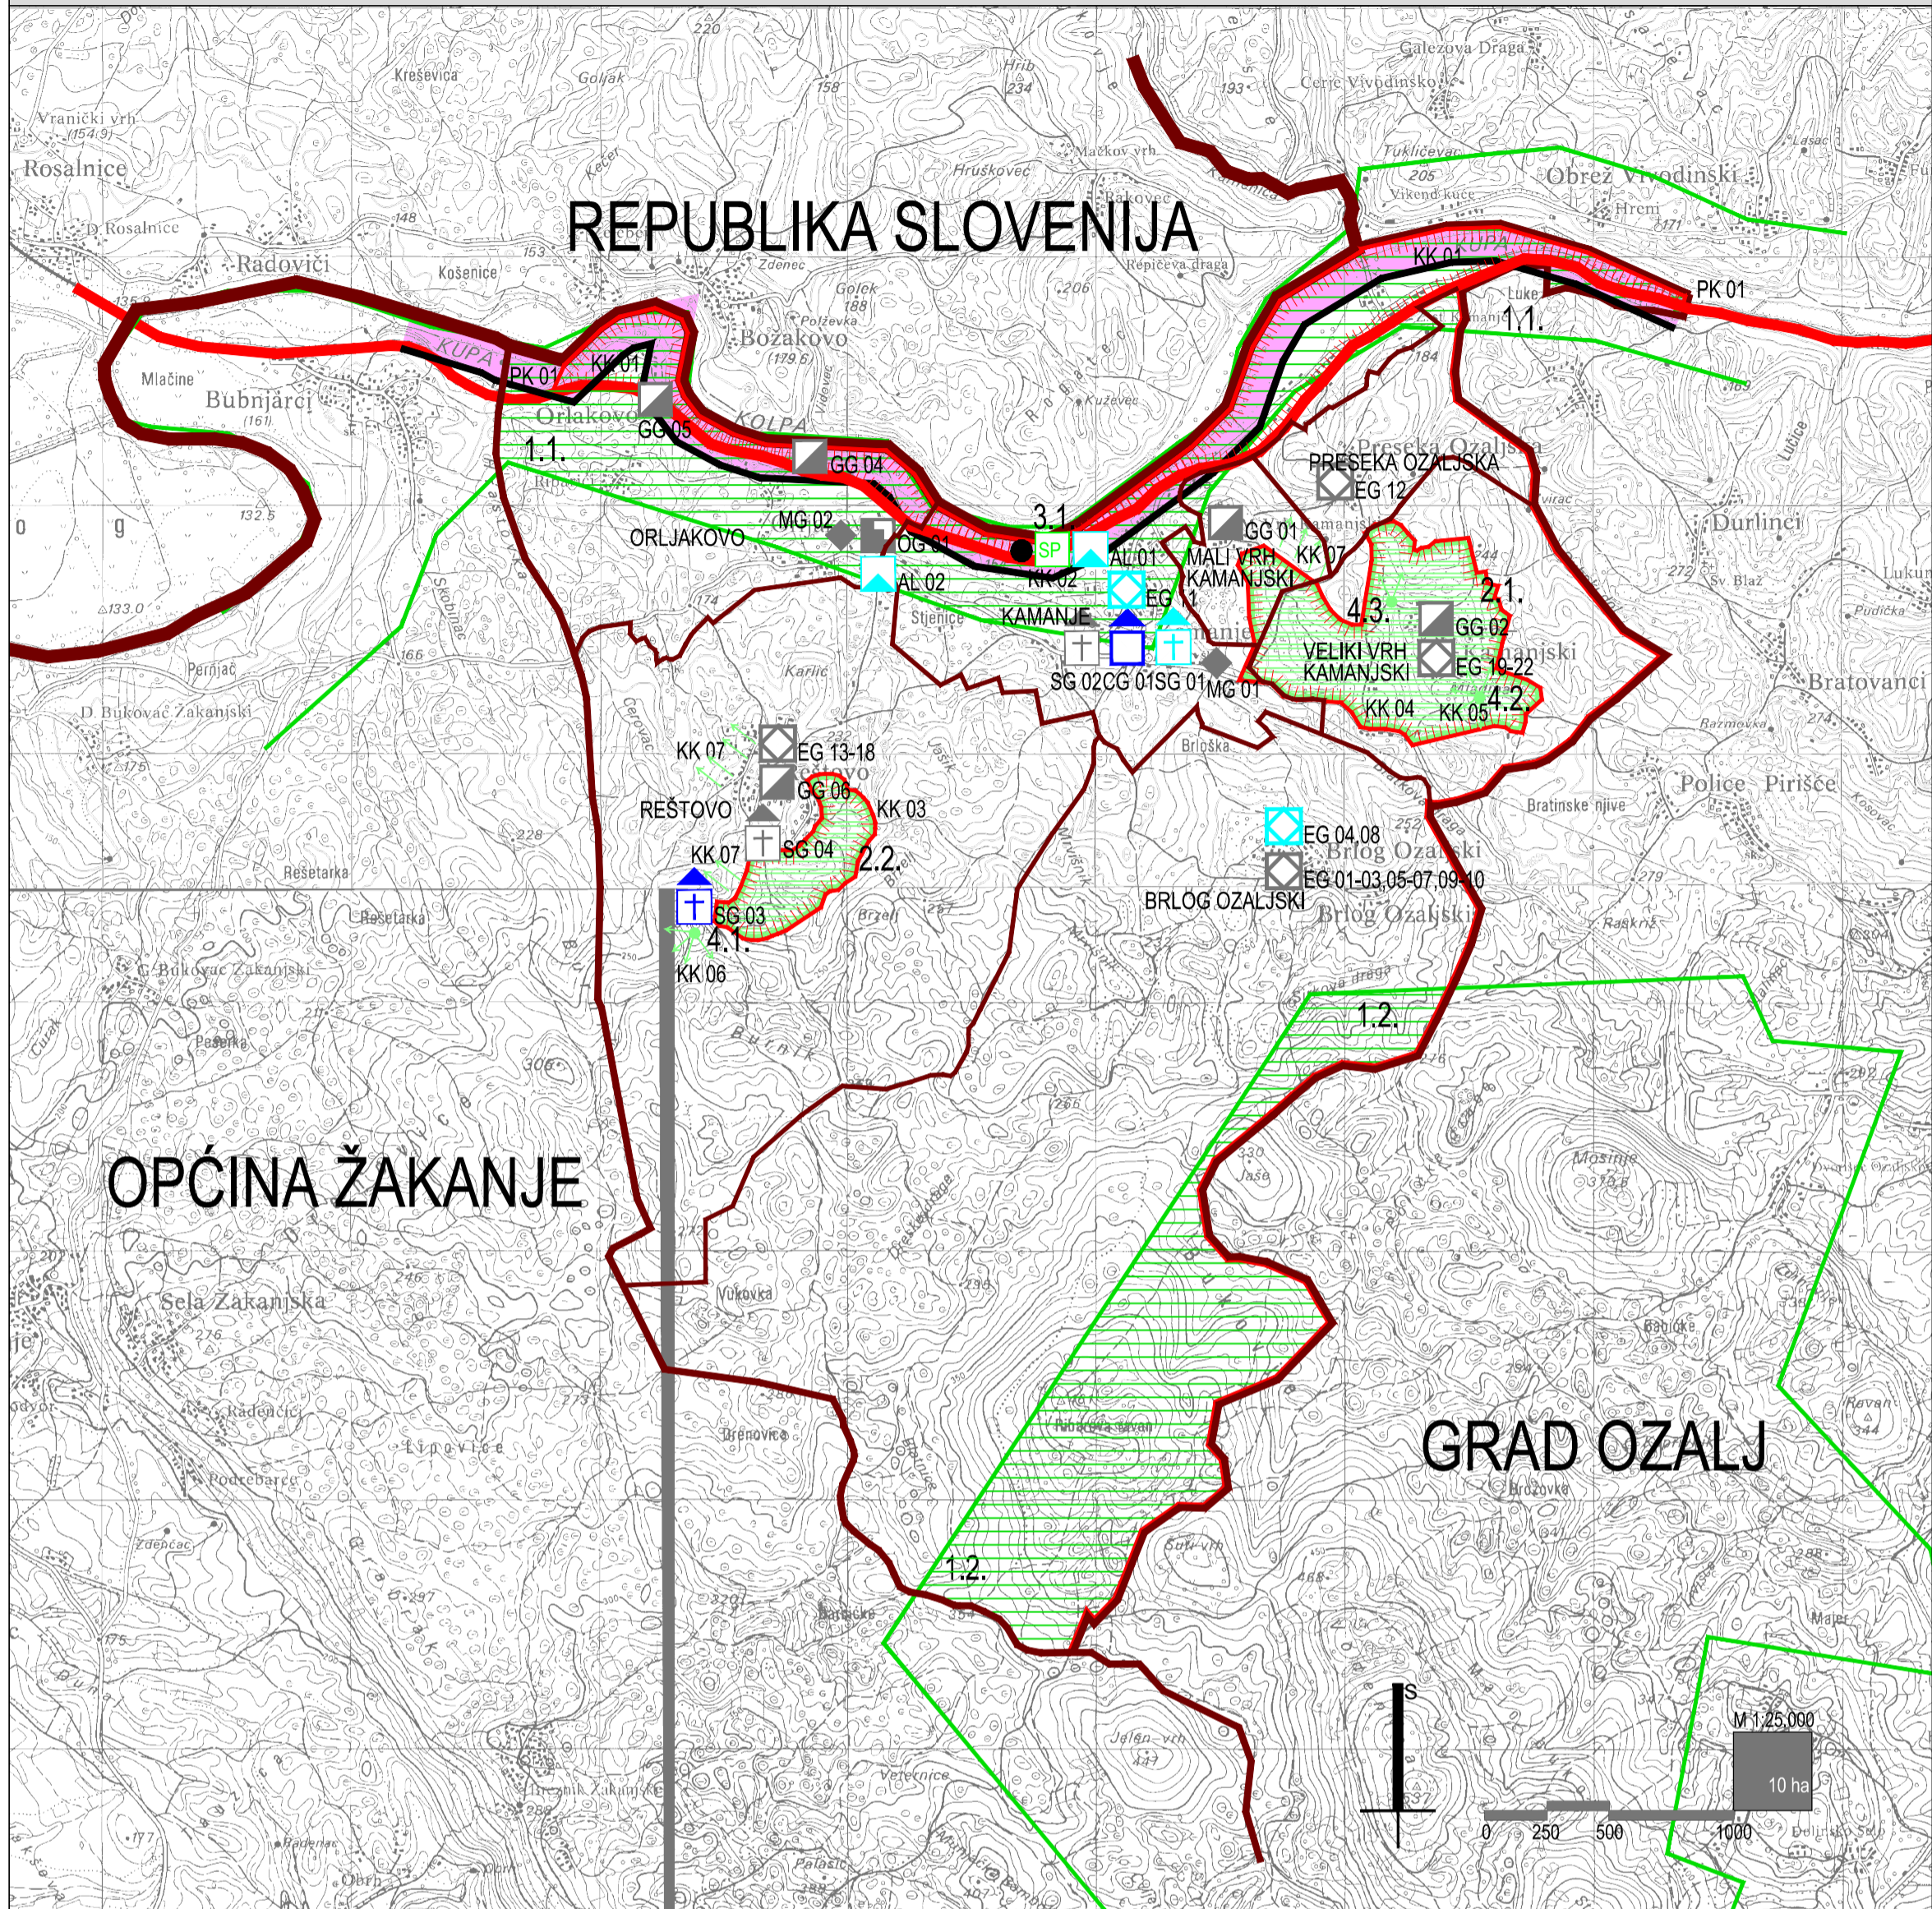

IZMJENE I DOPUNE PROSTORNOG PLANA UREĐENJA OPĆINE KAMANJE SA SMANJENIM SADRŽAJEM

| TUMAČ ZNAKOVA | |
|---------------|---|
| | DRŽAVNA GRANICA |
| | GRANICA OPĆINE |
| | GRANICA NASELJA |
| | EKOLOŠKA MREŽA PODRUČJA EKOLOŠKE MREŽE VAŽNA ZA DIVLJE SVOJTE I STANIŠNE TIPOVE |
| | KUPA (#HR2000642) |
| | VRLOVKA - ŠPILJA (#HR2000196) |
| | GRADITELJSKA BAŠTINA |
| | POVIJESNE CIVILNE GRAĐEVINE I SKLOPOVI |
| | OBRAMBENE GRAĐEVINE |
| | CIVILNE GRAĐEVINE |
| | GOSPODARSKE GRAĐEVINE |
| | SAKRALNE GRAĐEVINE |
| | ETNOLOŠKA BAŠTINA |
| | PRIRODNA BAŠTINA |
| | ZAŠTIĆENI DIJELOVI PRIRODE |
| | ZNAČAJNI PRIRODNI KRAJOBRAZ |
| | ZNAČAJNI KULTIVIRANI KRAJOBRAZ |
| | GEOMORFOLOŠKI SPOMENIK PRIRODE |
| | VIDIKOVAČ |
| | ETNOLOŠKA BAŠTINA |
| | MEMORIJALNE GRAĐEVINE |
| | POVIJESNE KOMUNIKACIJE |
| | KULTURNI KRAJOLIK |
| | VIDIKOVAČ |

| | |
|---|--|
| Županija: KARLOVAČKA | Općina: KAMANJE |
| Naziv prostornog plana: IZMJENE I DOPUNE PROSTORNOG PLANA UREĐENJA OPĆINE KAMANJE SA SMANJENIM SADRŽAJEM | |
| Naziv kartografskog prikaza: PODRUČJA POSEBNIH UVJETA KORIŠTENJA | |
| Broj kartografskog prikaza: 3A. | Mjerilo kartografskog prikaza: 1 : 25 000 |
| Odluka o izradi plana: Glasnik Općine Kamanje 05/10 | Odluka predstavničkog tijela o donošenju plana: Glasnik Općine Kamanje 02/13 |
| Javna rasprava (datum objave): 1. javna rasprava: 28. rujna 2012. Ponovna javna rasprava: 27. prosinca 2012. | Javna rasprava održana: 1. javna rasprava: 09.-23. listopada 2012. Ponovna javna rasprava: 08.-16. siječnja 2013. |
| Pečat tijela odgovornog za provođenje javne rasprave: M.P. | Odgovorna osoba za provođenje javne rasprave: DAMIR MATELJAN, prof. |
| Suglasnost na plan: Suglasnost Upravnog odjela za prostorno uređenje, gradnje i zaštitu okoliša (po ovlaštenju Župana) KLASA: 350-02/13-02/2, URBROJ: 2133/1-07/01-13-05 od 11. travnja 2013. | |
| Pravna osoba koja je izradila plan: APE d.o.o. za arhitekturu, planiranje i ostale poslovne djelatnosti Ozaljska 61, 10000 Zagreb, tel. 01/309-7572, fax. 01/301-1417 | |
| Pečat pravne osobe koja je izradila plan: MIRELA ČORDAŠ, dipl.ing.arh. | Odgovorna osoba: SANDRA JAKOPEC, dipl.ing.arh. |
| Odgovorni voditelj izrade nacrtu prijedloga plana: MIRELA ČORDAŠ, dipl.ing.arh. NIKŠA BOŽIĆ, dipl.ing.arh. ESTERA GOBAC-TRINIĆ, dipl.ing.biol. IVANA PANCIROV, dipl.ing.arh. | |
| Pečat predstavničkog tijela: M.P. | Predsjednik predstavničkog tijela: IVAN LUKUNIĆ, predsjednik Općinskog vijeća |
| Istovjetnost ovog prostornog plana s izvornikom ovjerava: M.P. | Pečat nadležnog tijela: M.P. |