

KARLOVAČKA ŽUPANIJA
IZMJENE I DOPUNE
PROSTORNOG PLANA UREĐENJA
OPĆINE RAKOVICA

KORIŠTENJE I NAMJENA POVRŠINA

Kartografski prikaz br.1

1:25000

- OBUHVAAT PRILU RAKOVICA
TERITORIJALNE I STATISTIČKE GRANICE
- GRANICA OBHVAATA PRILU RAKOVICA / GRANICA OPĆINE RAKOVICA
 - GRANICA NASELJA
 - GRANICA GRAĐEVINSKOG PODRUČJA


- RAZVOJI I UREĐENJE
POVRŠINA NASELJA
- ispred: od naspram: do
- POVRŠINE NASELJA
 - GRAĐEVINSKO PODRUČJE NASELJA - ZONE PRETJEŽTE STAMBENE IZGR.

- RAZVOJI I UREĐENJE POVRŠINA
IZVAN NASELJA
- ispred: od naspram: do
- POVRŠINE IZVAN NASELJA ZA IZDOVIGIENE NAMJENE (unutar izdovigenih građevinskih područja)

- GOSPODARSKA NAMJENA POSLOVNA NAMJENA**
K - poslovna poslovnost
- GOSPODARSKA NAMJENA**
I1 - proizvodna-pretježitno industrijska
I2 - proizvodna-pretježitno zanatlijska
- SPORTSKO-REKREACIJSKA NAMJENA**
R1 - sportski centar
R2 - sportska igrališta
- UGOSTITELJSKO-TURISTIČKA NAMJENA**
T1 - hotel, T2 - turističko naselje, T3 - kamp
- INFRASTRUKTURNA NAMJENA**
IS1 - odvoigalnik stanica (prilovarna stanica)
IS2 - uređaj za prilovicanje
- GROBLJA**
- POVRŠINE ZA ISKORIŠTAVANJE MINERALNIH SIROVINA**
E3 - eksploatacijsko polje (kamenolom)
- POSEBNA NAMJENA**

- POLJOPRIVREDNO TLO I ŠUME ISKLJUČIVO OSNOVNE NAMJENE
- VRJEDNO OBRADIVO TLO
 - OSTALA OBRADIVA TLA
 - ŠUME GOSPODARSKE NAMJENE
 - ŠUME POSEBNE NAMJENE
 - OSTALO POLJOPRIVREDNO TLO, ŠUME I ŠUMSKO ZEMLJIŠTE
 - VODNE POVRŠINE (VODOTOČI)

- PROMET
- ispred: od naspram: do
- CESTOVNI PROMET**
 - DRŽAVNA CESTA**
 - ŽUPANIJSKA CESTA**
 - LOKALNA CESTA**
 - CESTOVNI GRANIČNI PRIELAZ ZA POGRANIČNI PROMET**

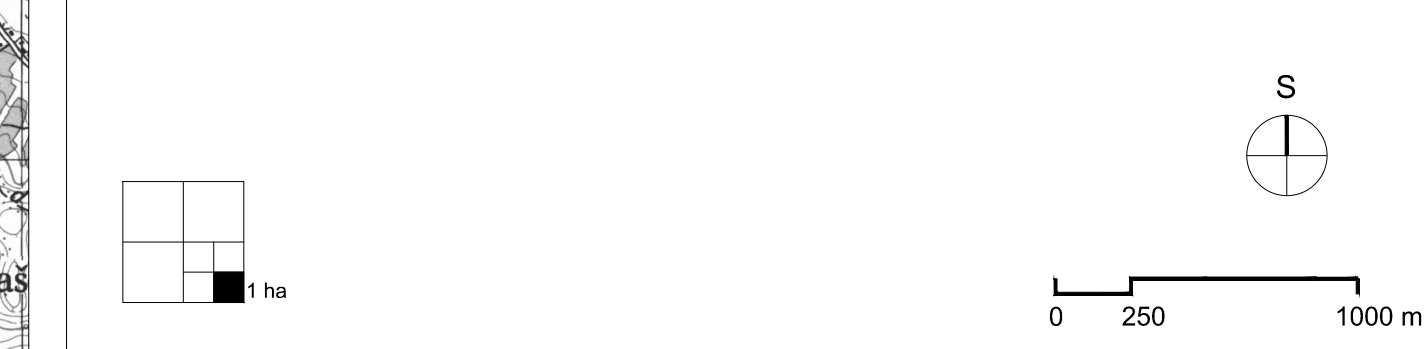

Županija: KARLOVAČKA ŽUPANIJA Općina/Grad: OPĆINA RAKOVICA	
Naziv prostornog plana: IZMJENE I DOPUNE PROSTORNOG PLANA UREĐENJA OPĆINE RAKOVICA	
Naziv kartografskog prikaza: KORIŠTENJE I NAMJENA POVRŠINA	
Broj kartografskog prikaza: 1.	Mjerilo kartografskog prikaza: 1:25000
Odluka o izradi Prostornog plana uređenja (uključivo glavnici): Općinska Karlovačke županije broj 4209.	Odluka oredativnog lista o doručuju Prostornog plana uređenja (uključivo glavnici): Općinska Karlovačke županije broj 0715.
Javna rasprava (datum otkaz): 26. 10. 2011.g.	Javni uvid otkaz: 04. 11. - 04. 12. 2011.g. Javno istaganje: 24. 12. 11. 2011.g.
Ponovna javna rasprava (datum otkaz): 09. 05. 2012.g.	Ponovni javni uvid otkaz: 16. 05. - 24. 05. 2012.g. Javno istaganje: 16. 05. 2012.g.
Počet tijela odgovornog za provedbu javne rasprave:	Odgovorna osoba za provedbu javne rasprave: VESNA RASTOVAC, inž.grad.
(ime, prezime i potpis)	
Suglasnost na plan prema članku 97. Zakona o prostornom uređenju i gradnji (NK br. 78/07., 38/08., 55/11., 90/11. i 50/12.)	
Klasa: 350-02/13-02/1	Uč.Broj: 2133/1-07/01-13-05
datum: 04. 02. 2013.	
Pravna osoba/tijelo koje je izradilo plan: Jurcon Projekt d.o.o. Gotovojeva 4a, Zagreb	
Počet pravne osobe/tijela koje je izradilo plan:	Odgovorna osoba: ZDRAVKO JURČEC, dipl.ing.grad.
(ime, prezime i potpis)	
Odgovorni voditelj: BOJAN LINARIĆ, dipl.ing.arh., ovi.arh.	
Stručni tim u izradi plana: Zdravko Jurčec, dipl.ing.grad. Ina Kordeš, dipl.ing.arh. Goran Maček, dipl.ing.prom.	Titlo Kosy, dipl.ing.arh. Milan Pitar, dipl.ing.grad. Renata Fakin, ing.grad.
Suradnja: Tajana Zivković, dipl.arh.	Ljerka Jurasić, dipl.ing.arh. mr.sc. Sibotina Blazević, dipl.ing.ing.arh. Martin Kokić, prof. pov.
Počet predstavničkog tijela:	Predstavnik predstavničkog tijela: ZORAN LUKETIĆ
(ime, prezime i potpis)	
Istovjetnost ovog prostornog plana sa izvornikom ovrjava:	Počet nadležnog tijela:
(ime, prezime i potpis)	