

TUMAČ ZNAKOVLJA

1. TERITORIJALNE I STATISTIČKE GRANICE

- GRANICA OBUHVATA PLANA
- GRANICA OBUHVATA IZMJENA I DOPUNA PLANA
- GRANICA OPĆINE

2. RAZVOJ I UREĐENJE NASELJA PROSTORNE CJELINE S OBZIROM NA NJIHOVU NAMJENU

- SPORTSKO-REKREACIJSKA NAMJENA
R1.1 - dvorana, bazen i aquapark
R1.2 - nogometno igralište
R1.3 - adrenalinski sportovi
R1.4 - sportski centar
- SPORTSKO-REKREACIJSKA NAMJENA
- KUPALIŠTE
- UGOSTITELJSKO-TURISTIČKA NAMJENA
- TURISTIČKO NASELJE
- UGOSTITELJSKO-TURISTIČKA NAMJENA
- KAMP
- POVRŠINE INFRASTRUKTURNIH SUSTAVA
IS1 - trafostanica
IS2 - uređaj za pročišćavanje
IS3 - javno parkiralište
- VODNA POVRŠINA

6. VODNOSPONOSNI SUSTAV

KORIŠTENJE VODA

VODOOPSKRBA

- OPSKRBNI CJEVOVOD - postojeći
- OPSKRBNI CJEVOVOD - postojeći - ukida se
- OPSKRBNI CJEVOVOD - planirani
- OPSKRBNI CJEVOVOD - planirani - zahvat iz rijeke Korane za potrebe aquaparka


6. VODNOSPONOSNI SUSTAV

KORIŠTENJE VODA

ODVODNJA OTPADNIH VODA

- GRAVITACIJSKI KANAL SANITARNE
OTPADNE VODE - postojeći
- GRAVITACIJSKI KANAL SANITARNE
OTPADNE VODE - postojeći - ukida se
- GRAVITACIJSKI KANAL SANITARNE
OTPADNE VODE - planirani
- TLAČNI KANAL SANITARNE
OTPADNE VODE - postojeći - ukida se
- TLAČNI KANAL SANITARNE
OTPADNE VODE - planirani
- CRPNA STANICA - postojeća
- UREĐAJ ZA PROČIŠĆAVANJE
SANITARNE OTPADNE VODE - postojeći - ukida se
- UREĐAJ ZA PROČIŠĆAVANJE
SANITARNE OTPADNE VODE - planirani
- ISPUST PROČIŠĆENE
SANITARNE OTPADNE VODE - postojeći - ukida se
- ISPUST PROČIŠĆENE
SANITARNE OTPADNE VODE - planirani
- GRAVITACIJSKI KANAL
OBORINSKIH VODA - planirani
- ISPUST PROČIŠĆENIH
OBORINSKIH VODA - planirani
- GRAVITACIJSKI KANAL OTPADNIH
VODA IZ AQUAPARKA - planirani
- ISPUST OTPADNIH
VODA IZ AQUAPARKA - planirani

NAPOMENA: Položaj planiranih vodova i ostalih građevina vodnogospodarskog sustava prikazan je shematski. Točan položaj planiranih vodova i ostalih građevina vodnogospodarskog sustava utvrdit će se projektnom dokumentacijom za ishođenje akta kojim se odobrava građenje.

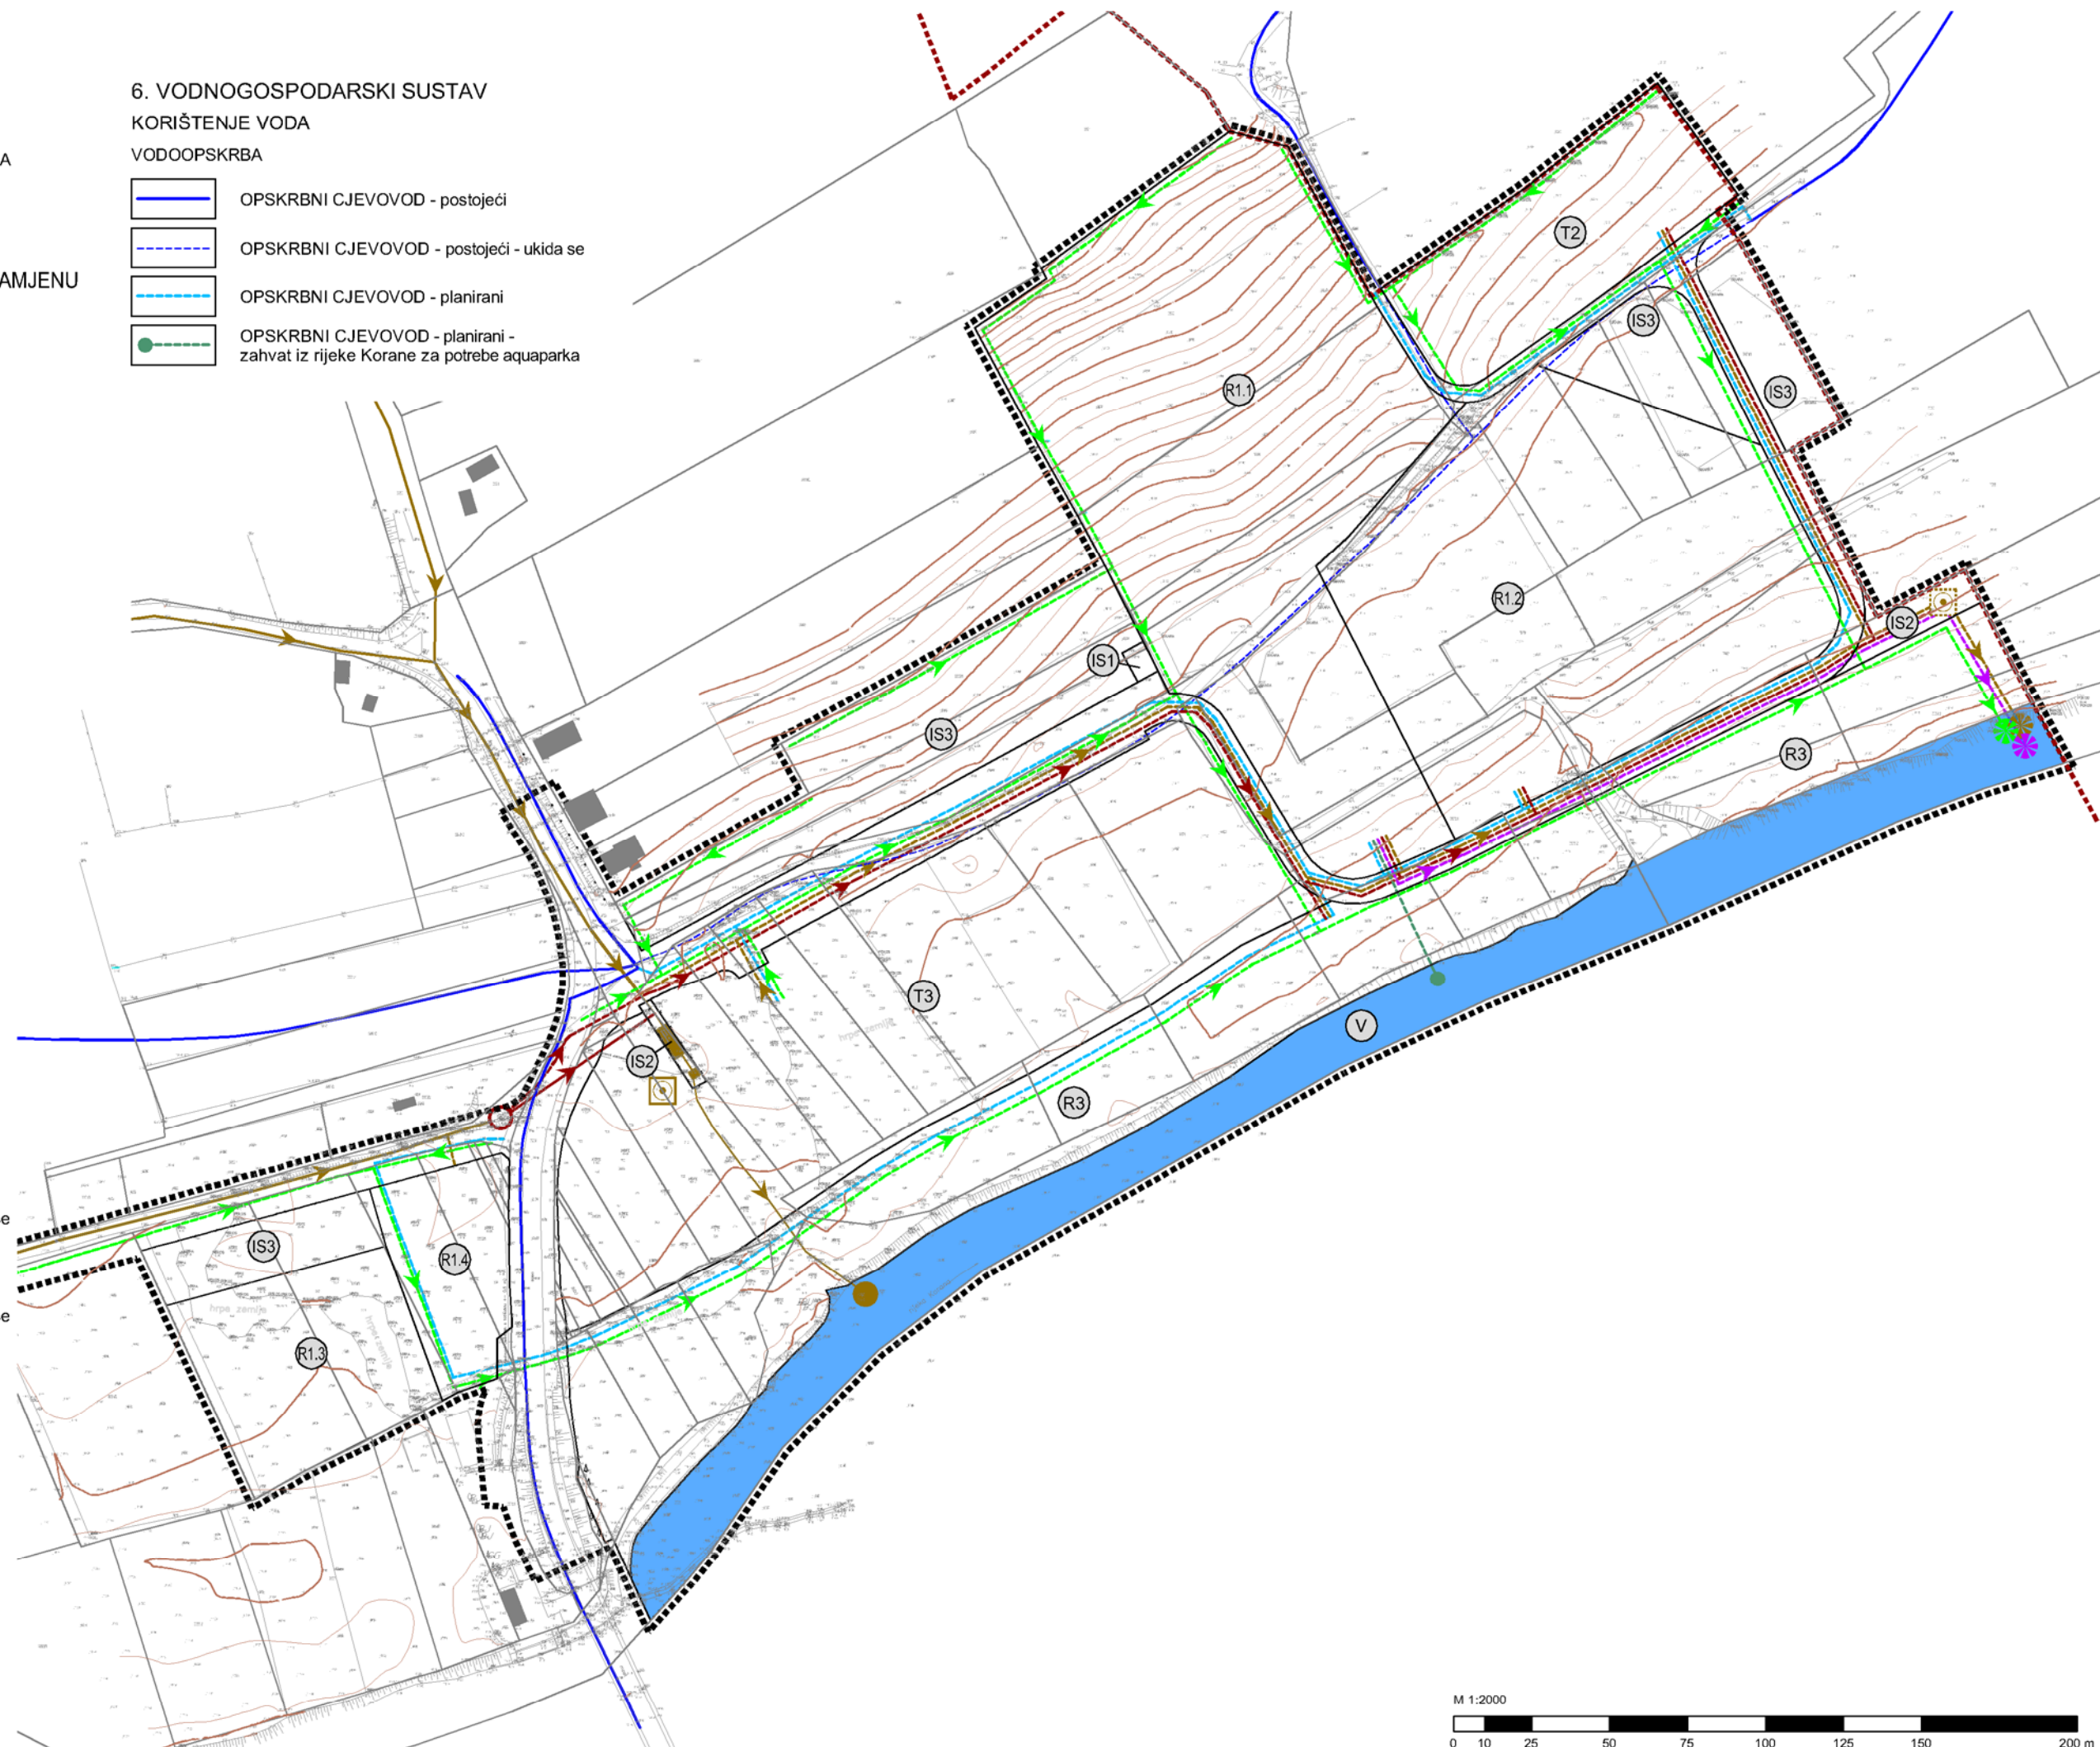



KARLOVAČKA ŽUPANIJA
OPĆINA BARILOVIĆ

IZMJENE I DOPUNE URBANISTIČKOG PLANA UREĐENJA
TURISTIČKO-SPORTSKOG CENTRA KORANA
U NASELJU DONJI VELEMERIĆ (UPU4)

PROMETNA, ULIČNA I KOMUNALNA INFRASTRUKTURNA MREŽA VODNOSPONOSNI SUSTAV

Nositelj izrade: Općina Barilović
Stručni izrađivač: **ADF** d.o.o. za arhitekturu, projektiranje, savjetovanje, urbanizam i prostorno uređenje, Karlovac

Županija/Grad Zagreb Općina/Grad KARLOVAČKA ŽUPANIJA OPĆINA BARILOVIĆ													
Naziv prostornog plana: IZMJENE I DOPUNE URBANISTIČKOG PLANA UREĐENJA TURISTIČKO-SPORTSKOG CENTRA KORANA U NASELJU DONJI VELEMERIĆ (UPU4)													
Naziv kartografskog prikaza: PROMETNA, ULIČNA I KOMUNALNA INFRASTRUKTURNA MREŽA VODNOSPONOSNI SUSTAV													
Broj kartografskog prikaza: 2.3.	Mjerno kartografskog prikaza: 1:2000												
Odluka o izradi prostornog plana (službeno glasilo): Službeni glasnik Općine Barilović 4/17	Odluka predstavničkog tijela o donošenju plana (službeno glasilo): Službeni glasnik Općine Barilović 2/18												
Javna rasprava (datum objave): Večerni list, 9.4.2018. g.	Javni uvid održan: 17.4.2018. - 24.4.2018.												
Pečat tijela odgovornog za provođenje javne rasprave:	Odgovorna osoba za provođenje javne rasprave: IRENA MARINKOVIĆ (ime, prezime i potpis)												
Pravna osoba/tijelo koje je izradilo plan: ADF d.o.o., KARLOVAC, M. VRHOVCA 9													
Pečat pravne osobe/tijela koje je izradilo plan:	Odgovorna osoba: VLADIMIR PETROVIĆ, d.i.a. (ime, prezime i potpis)												
Koordinator plana (Odgovorni voditelj izrade nacrta prijedloga plana): BRANKICA PETROVIĆ, d.i.a.													
Stručni tim u izradi plana: <table style="width: 100%; border: none;"> <tr> <td>1. <u>Brankica Petrović, d.i.a.</u></td> <td>5. <u>Jadranko Gojanović, d.i.g.</u></td> <td>9. <u>Branko Tumbas, ing.građ.</u></td> </tr> <tr> <td>2. <u>Vladimir Petrović, d.i.a.</u></td> <td>6. <u>Mirjana Oredić, odvjetnik - magistar prava</u></td> <td>10. <u>Nikola Mišljenović, dipl.ing.el.</u></td> </tr> <tr> <td>3. <u>Anamarija Rodak, d.i.a.</u></td> <td>7. <u>Dušan Milković, stroj.teh.</u></td> <td>11. <u>Vedran Banaj, dipl.ing.građ.</u></td> </tr> <tr> <td>4. <u>Matea Somek, mag.ing.arh. i urb.</u></td> <td>8. <u>Slobodan Mraković, d.i.g.</u></td> <td>12.</td> </tr> </table>		1. <u>Brankica Petrović, d.i.a.</u>	5. <u>Jadranko Gojanović, d.i.g.</u>	9. <u>Branko Tumbas, ing.građ.</u>	2. <u>Vladimir Petrović, d.i.a.</u>	6. <u>Mirjana Oredić, odvjetnik - magistar prava</u>	10. <u>Nikola Mišljenović, dipl.ing.el.</u>	3. <u>Anamarija Rodak, d.i.a.</u>	7. <u>Dušan Milković, stroj.teh.</u>	11. <u>Vedran Banaj, dipl.ing.građ.</u>	4. <u>Matea Somek, mag.ing.arh. i urb.</u>	8. <u>Slobodan Mraković, d.i.g.</u>	12.
1. <u>Brankica Petrović, d.i.a.</u>	5. <u>Jadranko Gojanović, d.i.g.</u>	9. <u>Branko Tumbas, ing.građ.</u>											
2. <u>Vladimir Petrović, d.i.a.</u>	6. <u>Mirjana Oredić, odvjetnik - magistar prava</u>	10. <u>Nikola Mišljenović, dipl.ing.el.</u>											
3. <u>Anamarija Rodak, d.i.a.</u>	7. <u>Dušan Milković, stroj.teh.</u>	11. <u>Vedran Banaj, dipl.ing.građ.</u>											
4. <u>Matea Somek, mag.ing.arh. i urb.</u>	8. <u>Slobodan Mraković, d.i.g.</u>	12.											
Pečat predstavničkog tijela:	Predsjednik Općinskog vijeća: JOSIP DOBRINIĆ (ime, prezime i potpis)												
Istovjetnost ovog prostornog plana s izvornikom ovjerava:	Pečat nadležnog tijela:												
(ime, prezime i potpis)													

