


# PRILOG 3.

## RASTER I RAZMJEŠTAJ UKOPNIH PARCELA ZA GROBNO POLJE

### 3.2. GROBNO POLJE II.

MJ. 1:200

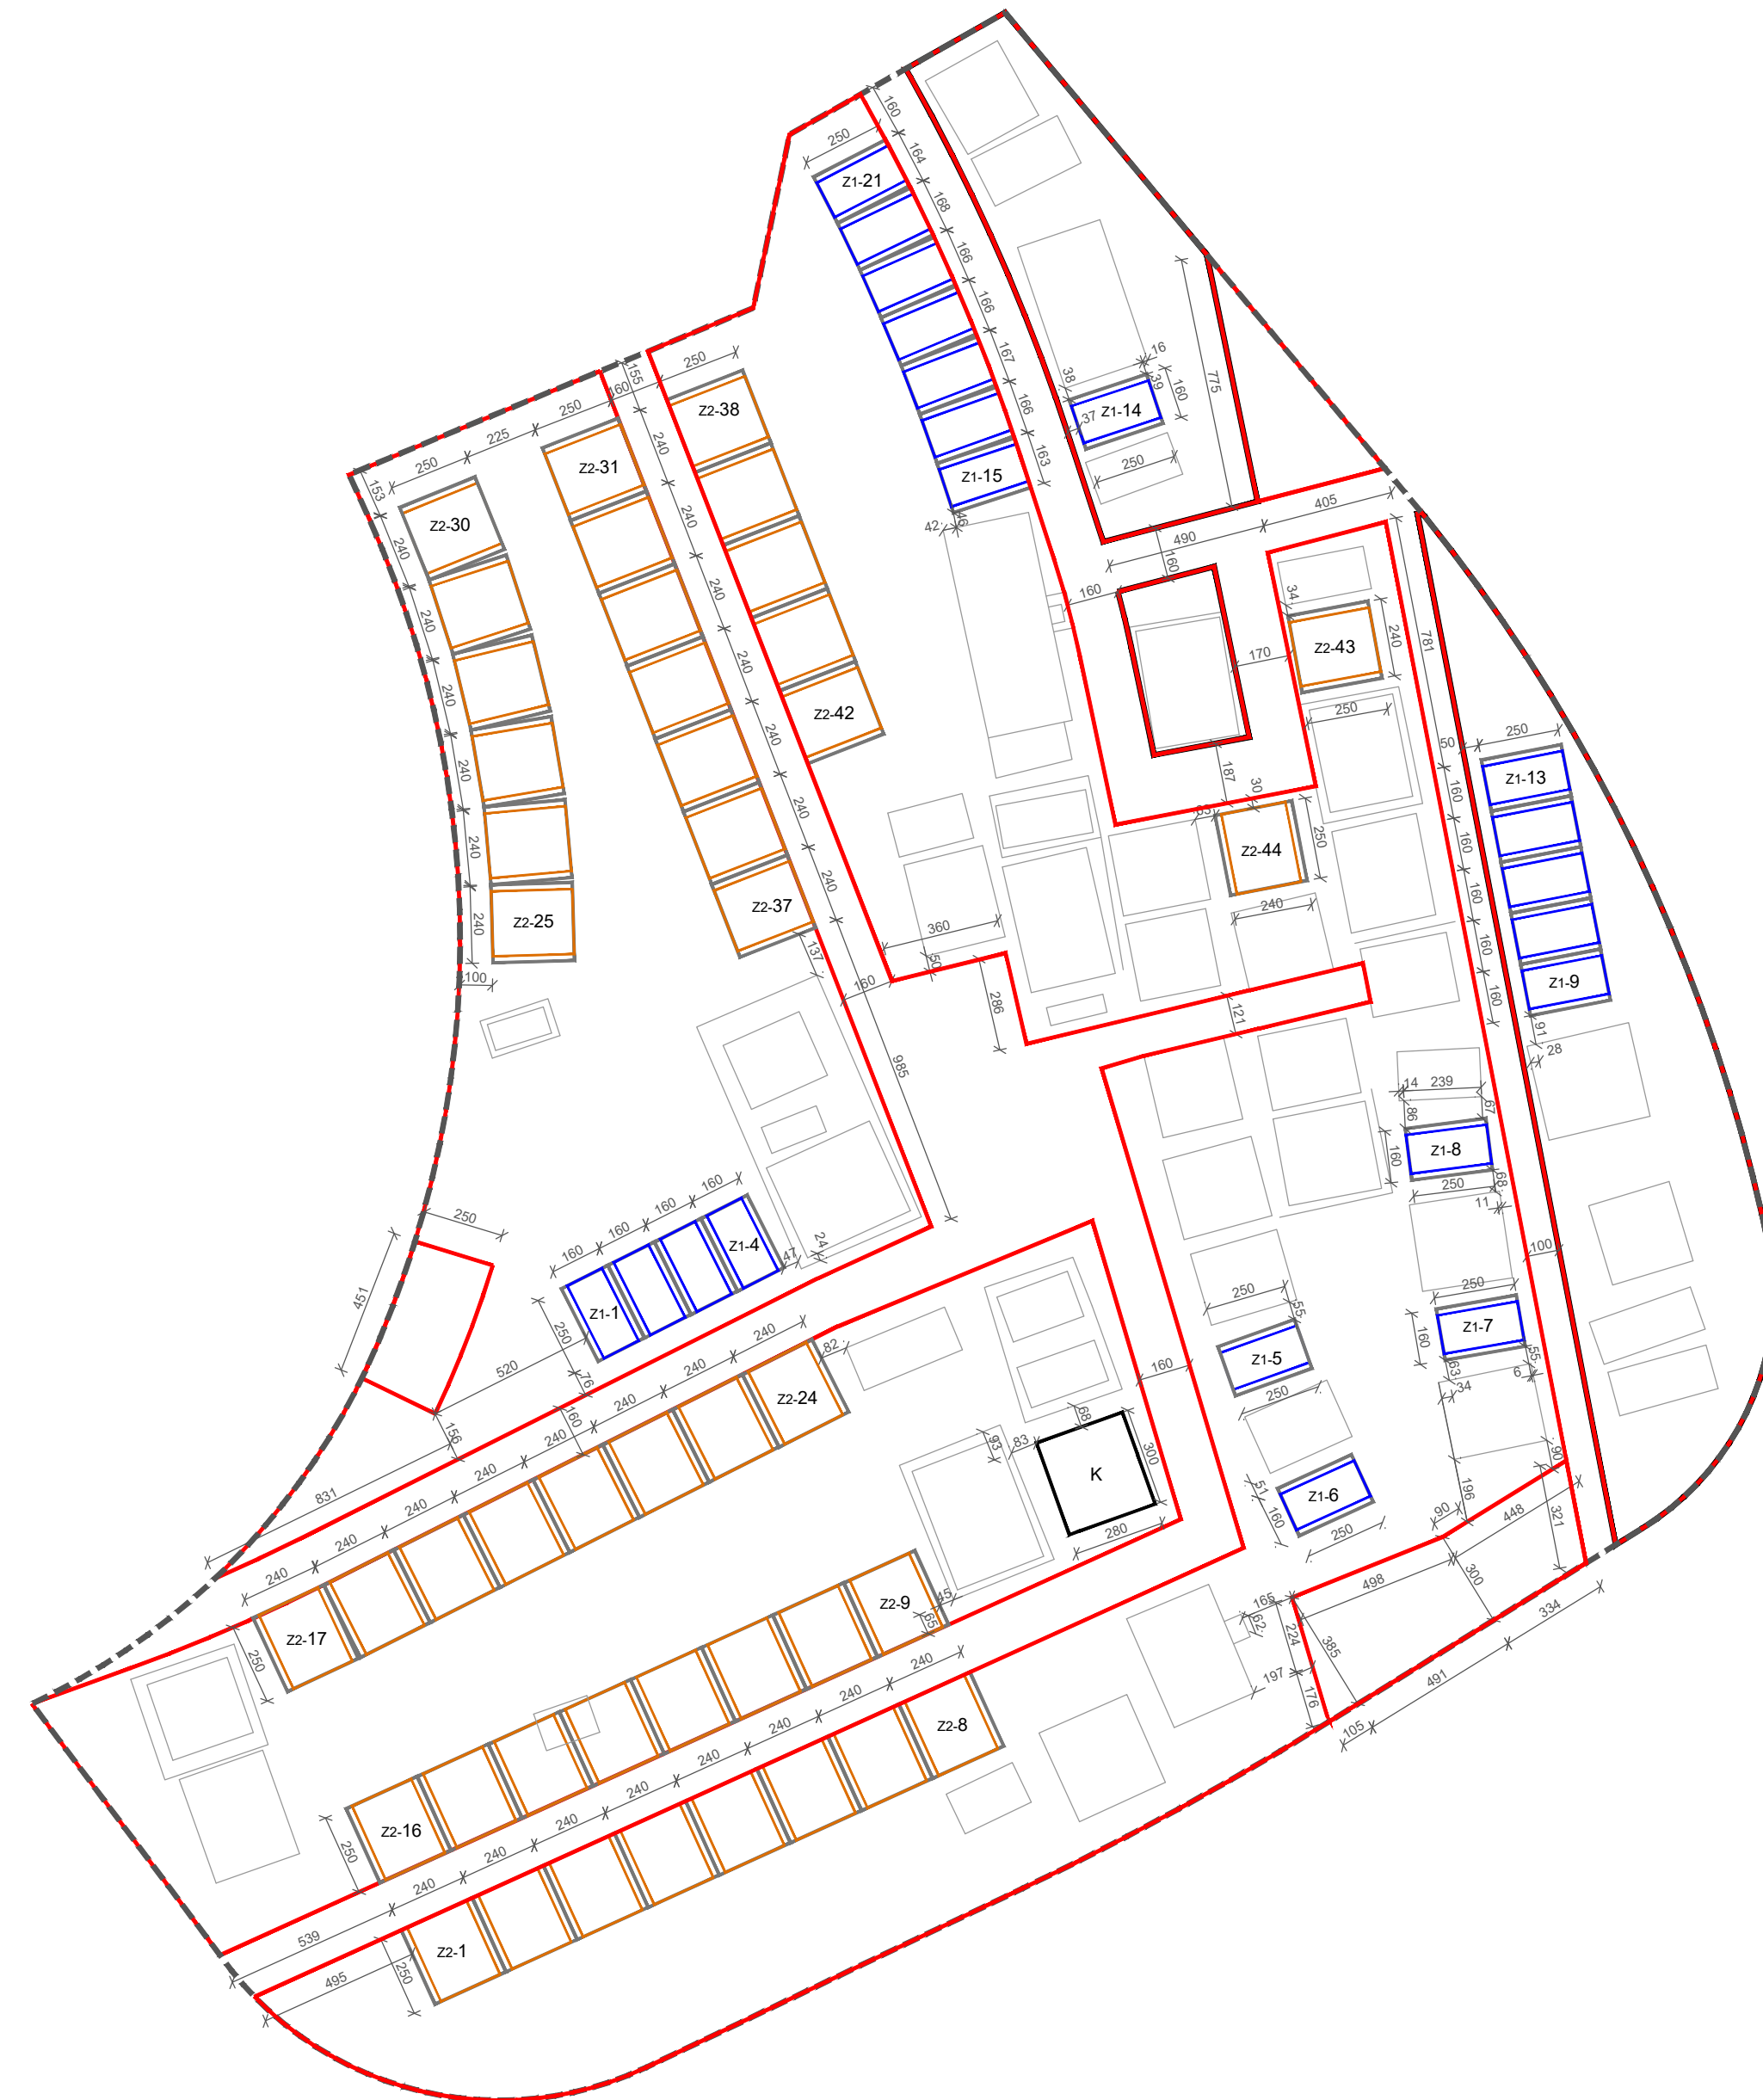

#### TUMAČ ZNAKOVA