



4. OBLICI KORIŠTENJA I NAČIN GRADNJE  
4B5. RASTER I RAZMJESTA UKOPNIH PARCELA - polje 5

APE

URBANISTIČKI PLAN UREĐENJA "GROBLJE HRNETIĆ"

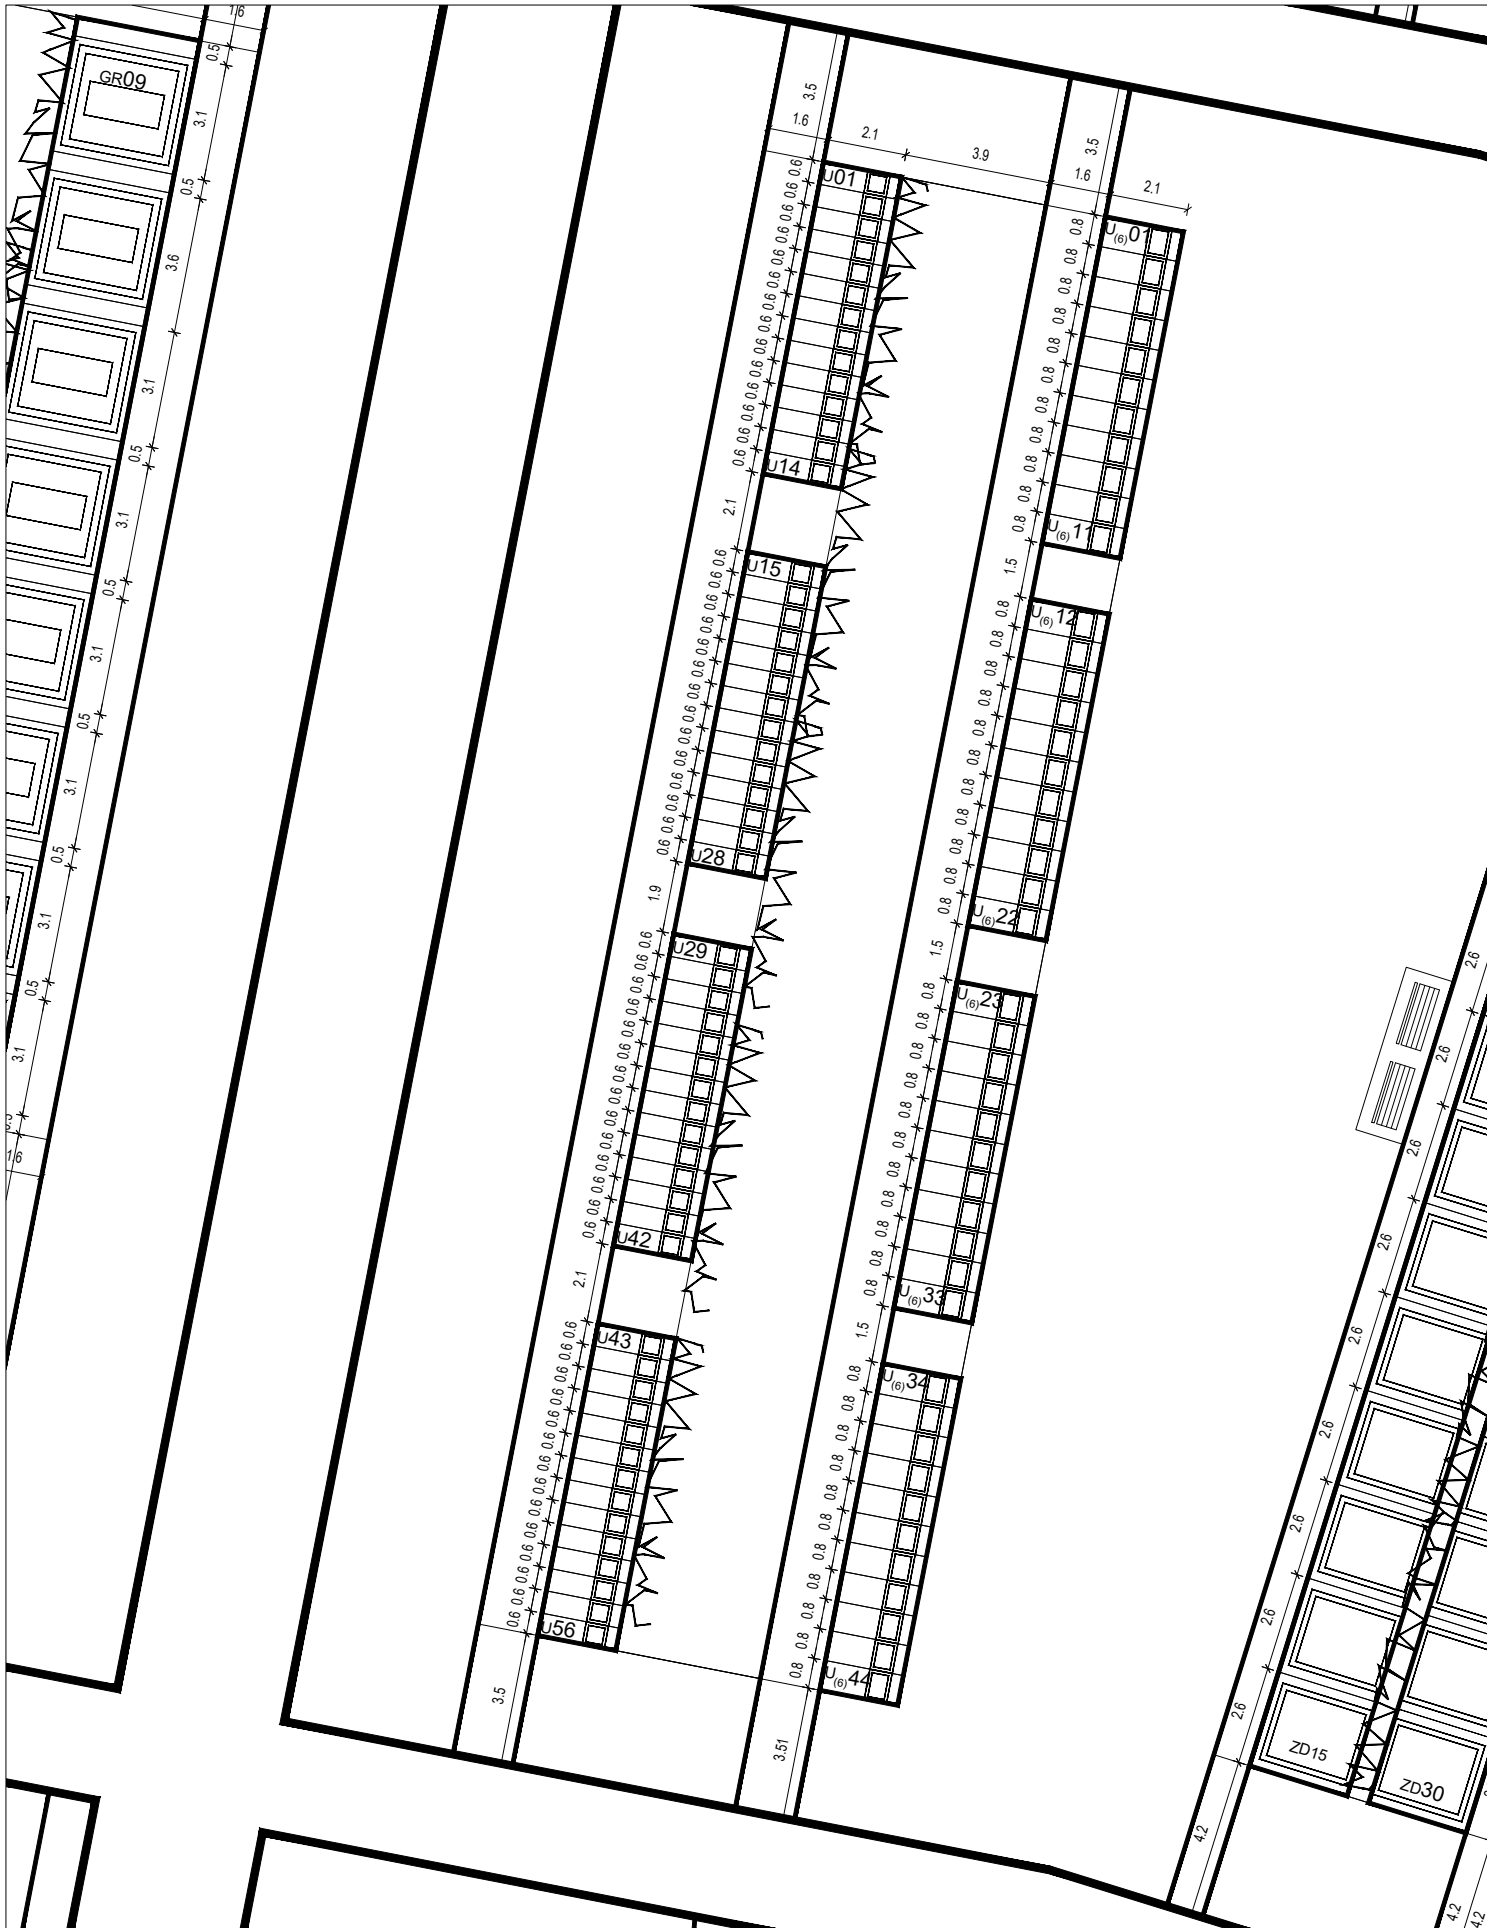

MJ. 1:200 0 1		5	10	20	
Zupanija: KARLOVAČKA		Grad: KARLOVAC		Odluka o izradi plana: Glasnik Grada Karlovca 13/16.	Odluka predstavničkog tijela o donošenju plana: Glasnik Grada Karlovca 7/17.
Naziv prostornog plana: URBANISTIČKI PLAN UREĐENJA "GROBLJE HRNETIĆ"				Javna rasprava (datum objave): 13.12.2016.	Javni uvid održan: od 23.12.2016. do 23.01.2017.
Naziv kartografskog prikaza: RASTER I RAZMJESTA UKOPNIH PARCELA - polje 5				Pečat tijela odgovornog za provođenje javne rasprave:	Odgovorna osoba za provođenje javne rasprave:
Broj kartografskog prikaza: 4B5.		Mjerilo kartografskog prikaza: 1:200			
Pravna osoba koja je izradila plan:  APE d.o.o. za arhitekturu, planiranje i ostale poslovne djelatnosti Ozaljska 61, 10000 Zagreb, tel. 01/309-7572, fax. 01/301-1417					
Pečat pravne osobe koja je izradila plan:		Odgovorna osoba:  ..... SANDRA JAKOPEC, dipl.ing.arh.			
Odgovorni voditelj izrade nacrt prijedloga plana: SANDRA JAKOPEC, dipl.ing.arh.				Pečat predstavničkog tijela:  M.P.	Predsjednik predstavničkog tijela:  ..... DAMIR MANDIĆ, dipl.teol. predsjednik Gradskog vijeća
Stručni tim u izradi plana: MIRELA ČORDAŠ, dipl.ing.arh. VLATKA ŽUNEC, mag.ing.arh. NIKŠA BOŽIĆ, mag.ing.arh. MARTINA KNEZOVIĆ, stud. arh. ESTERA GOBAC-TRNINIĆ, dipl.ing.biol. LOREDANA FRANKOVIĆ, dipl.ing.grad. POZITIVNA ENERGIJA d.o.o.					
				Istovjetnost ovog prostornog plana s izvornikom ovjerava:  .....	Pečat nadležnog tijela:   M.P.