
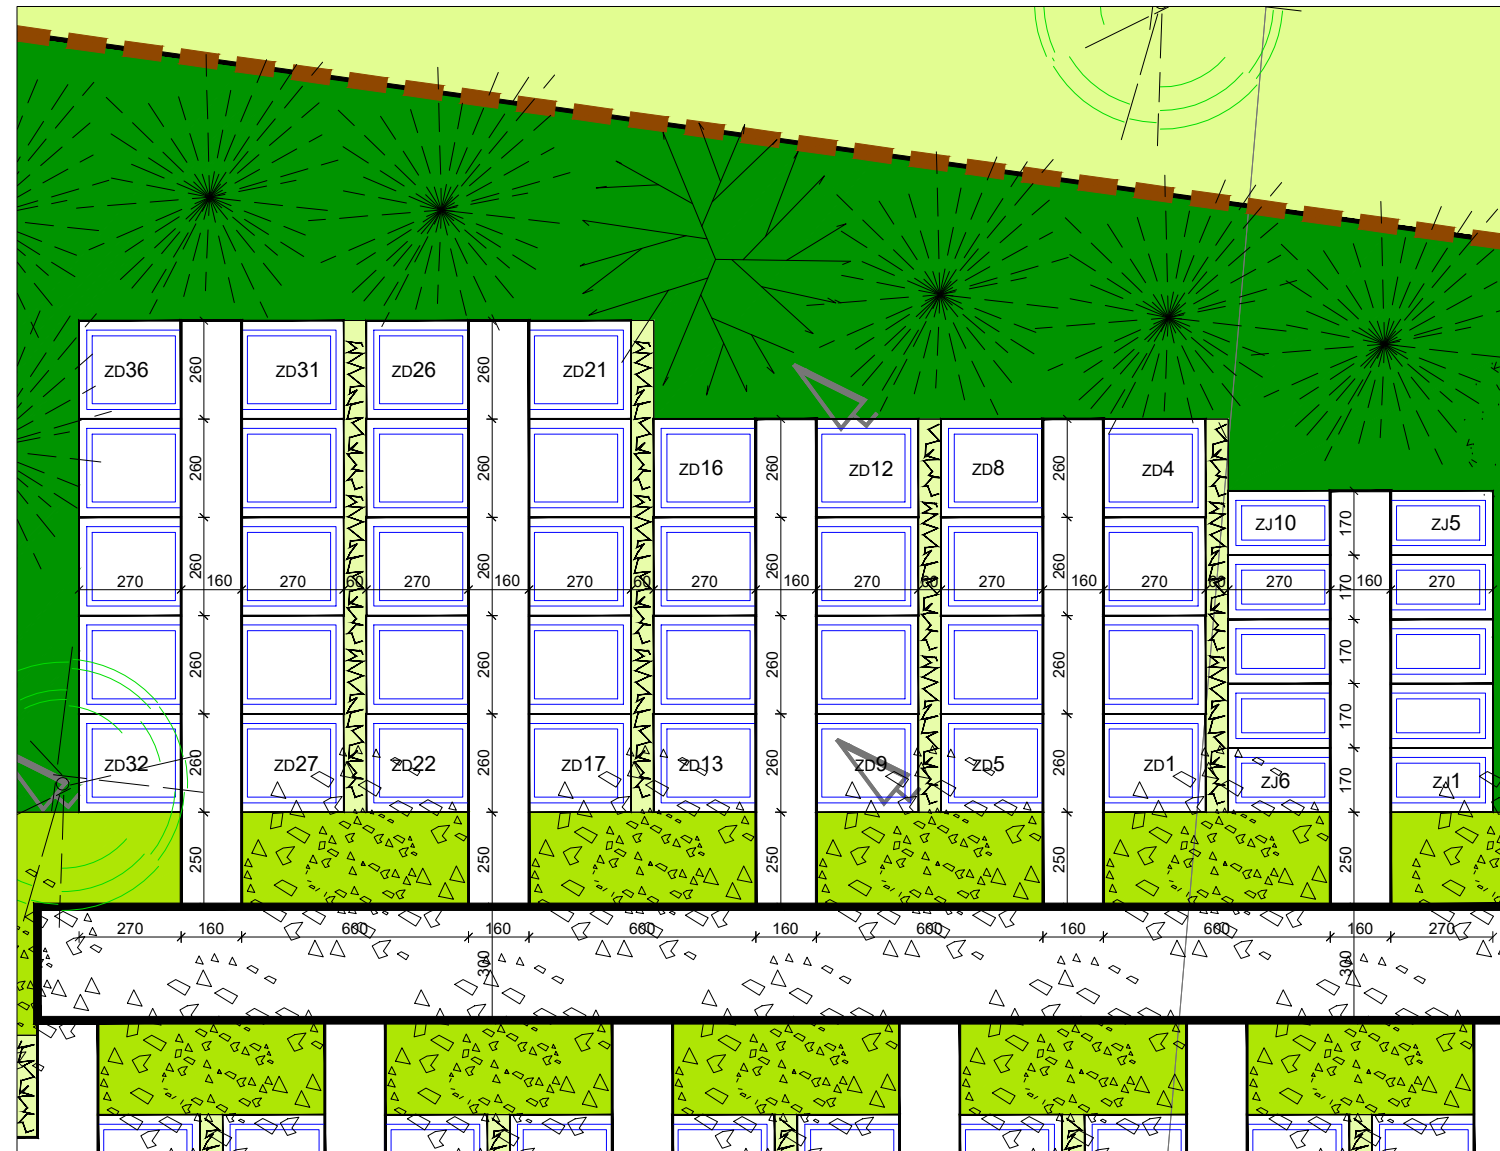


4. OBLICI KORIŠTENJA I NAČIN GRADNJE 4.B.2. RASTER I RAZMJEŠTAJ UKOPNIH PARCELA - POLJE B

APE

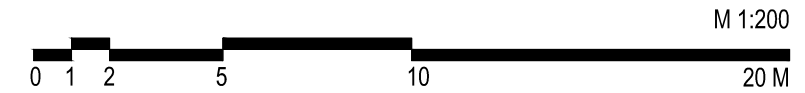

| | |
|--|---|
| Županija: KARLOVAČKA | Grad: KARLOVAC |
| Naziv prostornog plana: URBANISTIČKI PLAN UREĐENJA "GROBLJE VELIKA ŠVARČA" | |
| Naziv kartografskog prikaza: OBLICI KORIŠTENJA I NAČIN GRADNJE RASTER I RAZMJEŠTAJ UKOPNIH PARCELA - POLJE B | |
| Broj kartografskog prikaza: 4.B.2. | Mjerilo kartografskog prikaza: 1:200 |
| Odluka o izradi plana: Glasnik Grada Karlovca br. 17/20 | Odluka predstavničkog tijela o donošenju plana: Glasnik Grada Karlovca br. 15/21 |
| Javna rasprava (datum objave): 13. svibnja 2021. | Javni uvid održan: 17. svibnja - 15. lipnja 2021. |
| Pečat tijela odgovornog za provođenje javne rasprave: M.P. | Odgovorna osoba za provođenje javne rasprave: GORDANA KOPRIVNJAK, dipl.ing.arh. |
| Pravna osoba koja je izradila plan: APE d.o.o. za arhitekturu, planiranje i ostale poslovne djelatnosti Ozaljska 61, 10000 Zagreb, tel/fax. 01/309-7572 | |
| Pečat pravne osobe koja je izradila plan: | Odgovorna osoba: MIRELA ČORDAŠ, dipl.ing.arh. |
| Odgovorni voditelj izrade nacrtu prijedloga plana: SANDRA JAKOPEC, dipl.ing.arh. | |
| Stručni tim u izradi plana: MIRELA ČORDAŠ, dipl.ing.arh. NIKŠA BOŽIĆ, dipl.ing.arh. MARIJANA ZLODRE, mag.ing.arch. VLATKA ŽUNEC, mag.ing.arch. | |
| MATE ĆURIĆ, dipl.ing.građ. JULIKA BJELOBABA, dipl.iur. | |
| Pečat predstavničkog tijela: M.P. | Predsjednik predstavničkog tijela: MARIN SVETIĆ, dipl. ing. šumarstva Predsjednik Gradskog vijeća Grada Karlovca |
| Istovjetnost ovog prostornog plana s izvornikom ovjerava: | Pečat nadležnog tijela: M.P. |

URBANISTIČKI PLAN UREĐENJA "GROBLJE VELIKA ŠVARČA"