
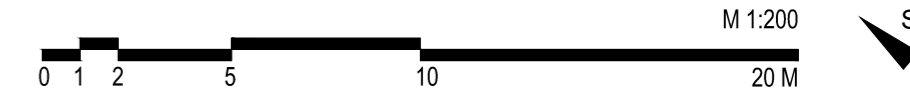


4. OBLICI KORIŠTENJA I NAČIN GRADNJE
4.B.3. RASTER I RAZMJEŠTAJ UKOPNIH PARCELA - POLJE C

APE

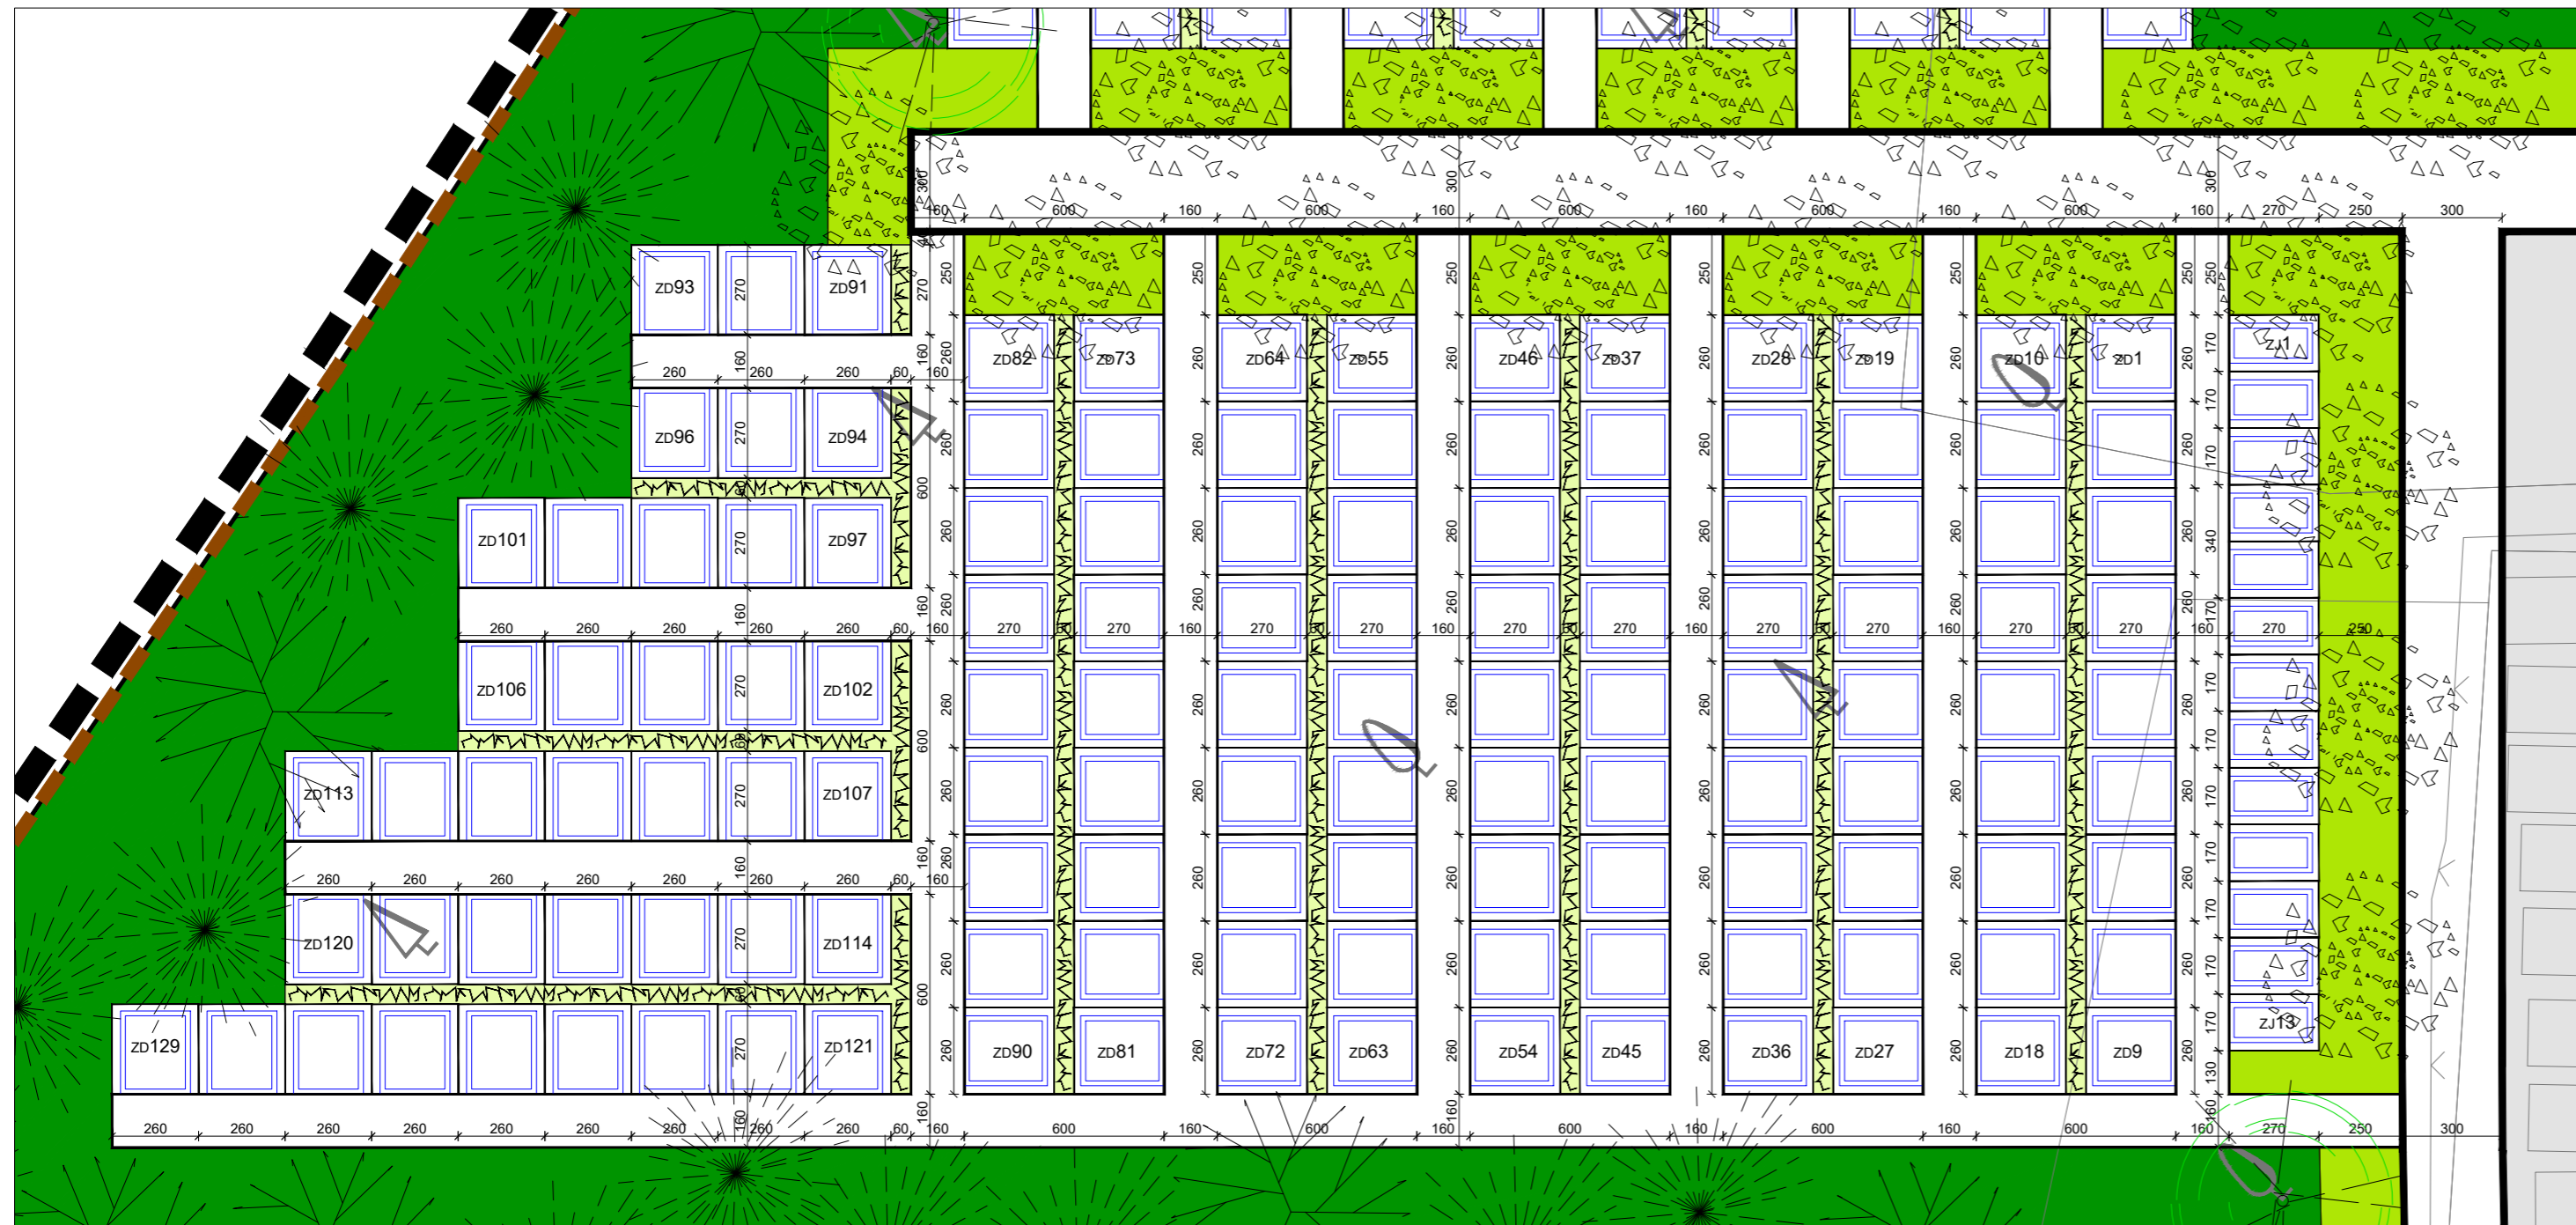

Županija:	KARLOVAČKA	Grad:	KARLOVAC
Naziv prostornog plana:	URBANISTIČKI PLAN UREĐENJA "GROBLJE VELIKA ŠVARČA"		
Naziv kartografskog prikaza:	OBLICI KORIŠTENJA I NAČIN GRADNJE RASTER I RAZMJEŠTAJ UKOPNIH PARCELA - POLJE C		
Broj kartografskog prikaza:	4.B.3.	Mjerilo kartografskog prikaza:	1:200
Odluka o izradi plana:	Glasnik Grada Karlovca br. 17/20	Odluka predstavničkog tijela o donošenju plana:	Glasnik Grada Karlovca br. 15/21
Javna rasprava (datum objave):	13. svibnja 2021.	Javni uvid održan:	17. svibnja - 15. lipnja 2021.
Pečat tijela odgovornog za provođenje javne rasprave:	M.P.	Odgovorna osoba za provođenje javne rasprave:	GORDANA KOPRIVNJAK, dipl.ing.arh.
Pravna osoba koja je izradila plan:	APE d.o.o. za arhitekturu, planiranje i ostale poslovne djelatnosti Ozaljska 61, 10000 Zagreb, tel/fax. 01/309-7572		
Pečat pravne osobe koja je izradila plan:	Odgovorna osoba: MIRELA ČORDAŠ, dipl.ing.arh.		
Odgovorni voditelj izrade nacrtu prijedloga plana:	SANDRA JAKOPEC, dipl.ing.arh.		
Stručni tim u izradi plana:	MIRELA ČORDAŠ, dipl.ing.arh. NIKŠA BOŽIĆ, dipl.ing.arh. MARIJANA ZLODRE, mag.ing.arch. VLATKA ŽUNEC, mag.ing.arch.	MATE ĆURIĆ, dipl.ing.građ. JULIKA BJELOBABA, dipl.iur.	
Pečat predstavničkog tijela:	M.P.	Predsjednik predstavničkog tijela:	MARIN SVETIĆ, dipl. ing. šumarstva Predsjednik Gradskog vijeća Grada Karlovca
Istovjetnost ovog prostornog plana s izvornikom ovjerava:		Pečat nadležnog tijela:	M.P.

URBANISTIČKI PLAN UREĐENJA "GROBLJE VELIKA ŠVARČA"