

KARLOVAČKA ŽUPANIJA
GRAD KARLOVAC



URBANISTIČKI PLAN UREĐENJA
POSLOVNA ZONA MEKUŠJE - II.A ETAPA (2.18 A)

TUMAČ ZNAKOVLJA

1. TERITORIJALNE I STATISTIČKE GRANICE

- GRANICA OBUHVATA PLANA
- GRAĐEVINSKO PODRUČJE - NEIZGRAĐENI DIO (OBUHVAT)

2. PROMETNE POVRŠINE

- JAVNE PROMETNE POVRŠINE - UNUTAR OBUHVATA UPU-A (PLANIRANO)
- JAVNE PROMETNE POVRŠINE - IZVAN OBUHVATA UPU-A (POSTOJEĆE)

3. RAZVOJ I UREĐENJE NASELJA

- GOSPODARSKA NAMJENA - PROIZVODNA
- GOSPODARSKA NAMJENA - PROIZVODNO / POSLOVNA
- ZAŠTITNE ZELENE POVRŠINE
- POVRŠINE INFRASTRUKTURNIH SUSTAVA - trafostanica (IS1)
- JAVNE PROMETNE POVRŠINE


4. ENERGETSKI SUSTAV

4.1. PROIZVODNJA I CIJEVNI TANSPORT PLINA

- LOKALNI PLINOVOD

Grafička obrada: d.o.o. za arhitekturu, projektiranje, savjetovanje, urbanizam i prostorno uređenje

Županija/Grad Zagreb		KARLOVAČKA ŽUPANIJA													
Općina/Grad		GRAD KARLOVAC													
Naziv prostornog plana:		POSLOVNO-INDUSTRIJSKA ZONA													
Naziv kartografskog prikaza:		INFRASTRUKTURNI SUSTAVI - ENERGETSKA INFRASTRUKTURA													
Broj kartografskog prikaza:	2.2.	Mjerilo kartografskog prikaza:	1:1.000												
Odluka o izradi prostornog plana (službeno glasilo): Glasnik Grada Karlovca br. 15/22		Odluka predstavničkog tijela o donošenju plana (službeno glasilo): Glasnik Grada Karlovca br. 19/22													
Javna rasprava (datum objave): Večernji list, 13.10.2022.		Javni uvid održan: 17.10.2022. - 15.11.2022.													
Pečat tijela odgovornog za provođenje javne rasprave:		Odgovorna osoba za provođenje javne rasprave: GORDANA KOPRIVNJAK, d.i.a. (ime, prezime i potpis)													
Pravna osoba/tijelo koje je izradilo plan:	ADF d.o.o., KARLOVAC, M. VRHOVCA 9														
Pečat pravne osobe/tijela koje je izradilo plan:		Odgovorna osoba: VLADIMIR PETROVIĆ, d.i.a. (ime, prezime i potpis)													
Koordinator plana (Odgovorni voditelj):	BRANKICA PETROVIĆ, d.i.a.														
Stručni tim u izradi plana:	<table border="0"> <tr> <td>1. Brankica Petrović, d.i.a.</td> <td>5. _____</td> <td>9. _____</td> </tr> <tr> <td>2. Vladimir Petrović, d.i.a.</td> <td>6. _____</td> <td>10. _____</td> </tr> <tr> <td>3. Ante Furač, mag.ing.arh.</td> <td>7. _____</td> <td>11. _____</td> </tr> <tr> <td>4. Slobodan Mraković, d.i.g.</td> <td>8. _____</td> <td>12. _____</td> </tr> </table>			1. Brankica Petrović, d.i.a.	5. _____	9. _____	2. Vladimir Petrović, d.i.a.	6. _____	10. _____	3. Ante Furač, mag.ing.arh.	7. _____	11. _____	4. Slobodan Mraković, d.i.g.	8. _____	12. _____
1. Brankica Petrović, d.i.a.	5. _____	9. _____													
2. Vladimir Petrović, d.i.a.	6. _____	10. _____													
3. Ante Furač, mag.ing.arh.	7. _____	11. _____													
4. Slobodan Mraković, d.i.g.	8. _____	12. _____													
Pečat predstavničkog tijela:		Predsjednik Gradskog Vijeća: MARIN SVETIĆ, dipl.ing.šum. (ime, prezime i potpis)													
Istovjetnost ovog prostornog plana s izvornikom ovjerava:		Pečat nadležnog tijela:													

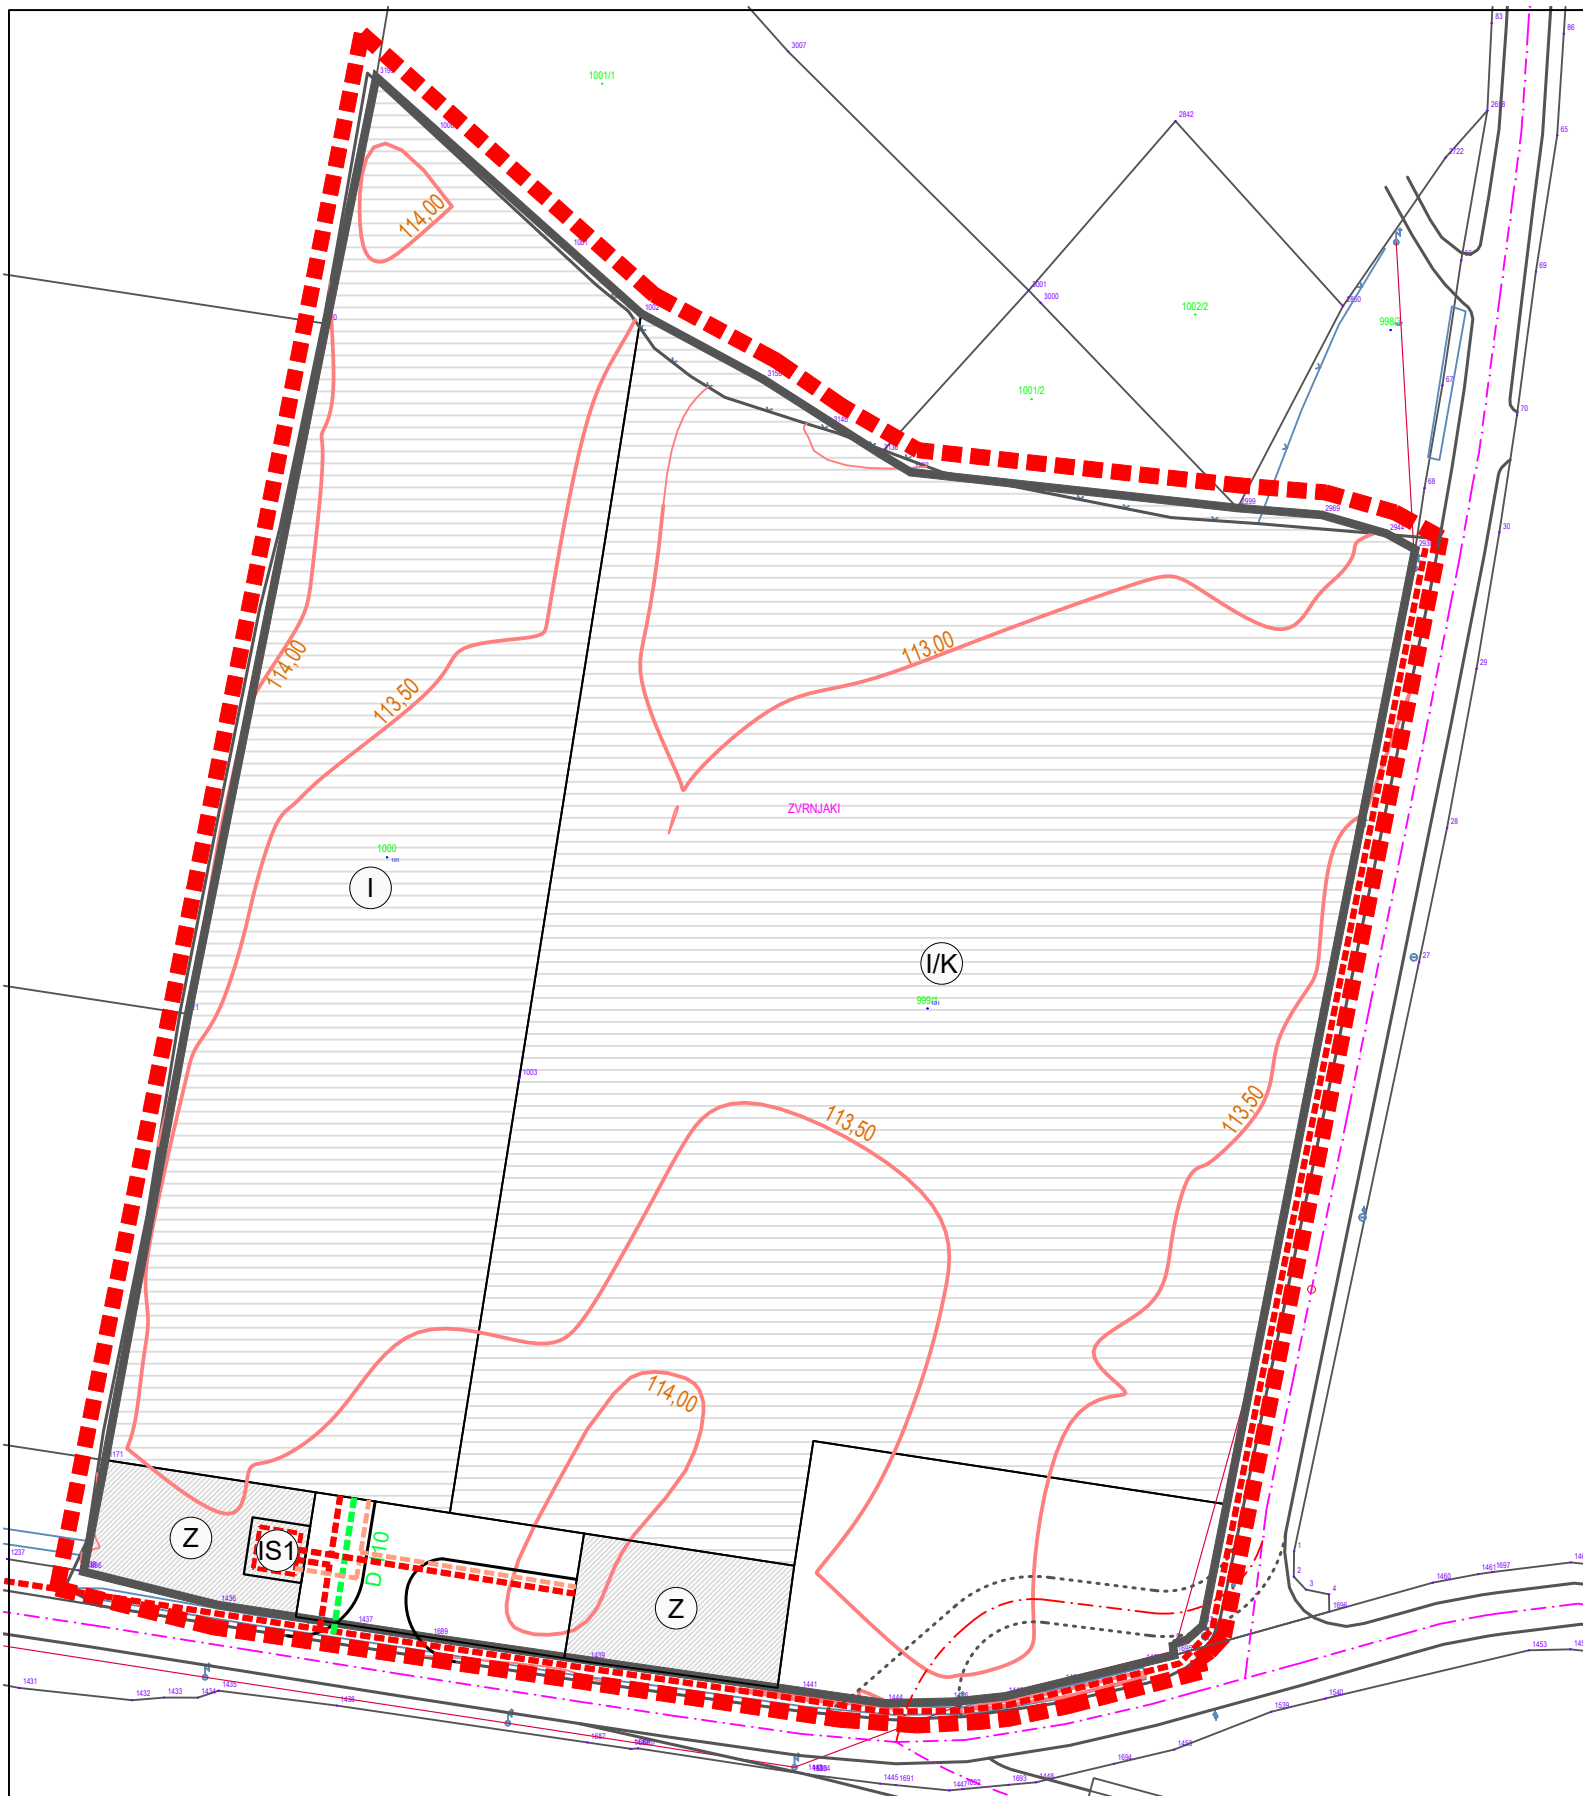

5.2. ELEKTROENERGETIKA

5.2.1. TRANSFORMATORSKA I RASKLOPNA POSTROJENJA

5.2.2. ELEKTROPRIJENOSNI UREĐAJI

- TRAFOSTANICA

- ELEKTROENERGETSKI VODOVI

- VOD JAVNE RASVJETE - CESTOVNE

M 1:1000

