

KARLOVAČKA ŽUPANIJA
OPĆINA BARILOVIĆ

URBANISTIČKI PLAN UREĐENJA
LESKOVAC BARILOVIČKI
UVJETI KORIŠTENJA, UREĐENJA I ZAŠTITE POVRŠINA



Nositelj izrade: Karlovačka županija, Općina Barilović



Stručni izrađivač: **ADF** d.o.o. za arhitekturu, projektiranje, savjetovanje, urbanizam i prostorno uređenje

M 1:1.000



Grafička obrada: **ADF** d.o.o. za arhitekturu, projektiranje, savjetovanje, urbanizam i prostorno uređenje

Karlovac, travanj 2011.

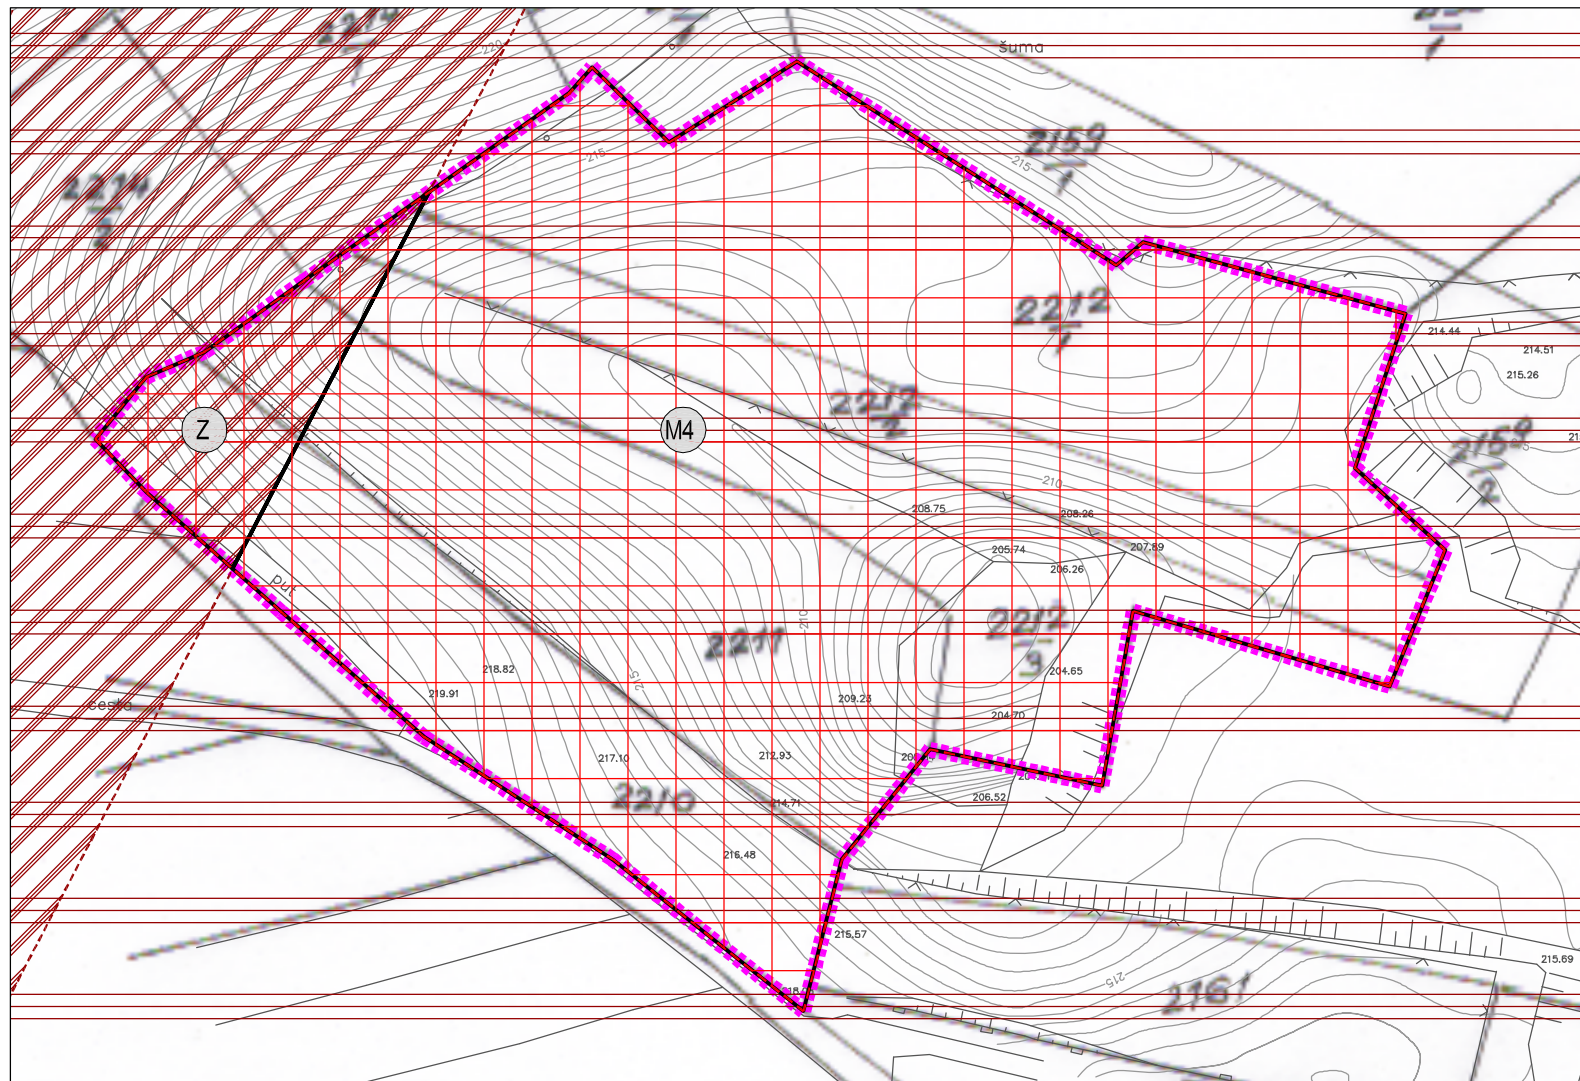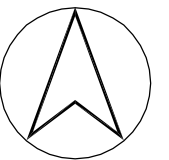

TUMAČ ZNAKOVLJA

1. TERITORIJALNE I STATISTIČKE GRANICE

- GRANICA OBUHVATA PLANA
- KOPIJA KATASTARSKOG PLANA
iz topografsko-katastarskog plana - Damil Geopremjer d.o.o.
- TOPOGRAFSKO KATASTARSKI PODACI
iz topografsko-katastarskog plana - Damil Geopremjer d.o.o.

2. RAZVOJ I UREĐENJE NASELJA

- GOSPODARSKA NAMJENA
pretežito poljoprivredna gospodarstva - M4
- ZAŠTITNE ZELENE POVRŠINE

8. UVJETI KORIŠTENJA

8.1. PODRUČJA POSEBNIH OGRANIČENJA U KORIŠTENJU

8.1.1. TLO

- PODRUČJE NAJVEĆEG INTENZITETA POTRESA
(VII i viši stupanj MCS ljestvice)

9. PODRUČJA PRIMJENE POSEBNIH MJERA UREĐENJA I ZAŠTITE

9.1. UREĐENJE ZEMLJIŠTA

- OBLIKOVANJE ZEMLJIŠTA UZ INFRASTRUKTURNE KORIDORE
- PREPARCELACIJA

Županija/Grad Zagreb	KARLOVAČKA ŽUPANIJA OPĆINA BARILOVIĆ	
Općina/Grad		
Naziv prostornog plana:	URBANISTIČKI PLAN UREĐENJA "LESKOVAC BARILOVIČKI"	
Naziv kartografskog prikaza:	UVJETI KORIŠTENJA, UREĐENJA I ZAŠTITE POVRŠINA	
Broj kartografskog prikaza:	3.	Mjerilo kartografskog prikaza: 1:1.000
Program mjera za unapređenje stanja u prostoru (službeno glasilo): Službeni glasnik Općine Barilović, 02/07	Odluka predstavničkog tijela o donošenju plana (službeno glasilo): Službeni glasnik Općine Barilović, 02/11	
Odluka o izradi prostornog plana (službeno glasilo): Službeni glasnik Općine Barilović, 01/10		
Prethodna rasprava (datum objave): 12.10.2010.g. "Večernji list", 14.10.2010.g. "Karlovački tjednik"	Prethodna rasprava održana: 22.10.2010.g.	
Javna rasprava (datum objave): 20.01.2011.g. "Karlovački tjednik"; Službeni glasnik Općine Barilović, 01/11	Javni uvid održan: 31.01.2011.g. - 01.03.2011.g.	
Pečat: tijela odgovornog za provođenje javne rasprave:	Odgovorna osoba za provođenje javne rasprave: IRENA MARINKOVIĆ (ime, prezime i potpis)	
Pravna osoba/tijelo koje je izradilo plan:	ADF d.o.o., KARLOVAC, M. VRHOVCA 9	
Pečat pravne osobe/tijela koje je izradilo plan:	Odgovorna osoba: VLADIMIR PETROVIĆ, d.i.a. (ime, prezime i potpis)	
Koordinator plana (Odgovorni voditelj izrade nacrtaj prijedloga plana):	BRANKICA PETROVIĆ, d.i.a.	
Stručni tim u izradi plana:	1. <u>Brankica Petrović, d.i.a.</u> 5. <u>Jadranko Gojanović, d.i.g.</u> 9. _____ 2. <u>Vladimir Petrović, d.i.a.</u> 6. <u>Dušan Milković, stroj.teh.</u> 10. _____ 3. <u>Vlatka Borota, d.i.a.</u> 7. _____ 11. _____ 4. <u>Katarina Hajdinić, d.i.a.</u> 8. _____ 12. _____	
Pečat predstavničkog tijela:	Predsjednik Općinskog vijeća: MARINKO BIŠČAN (ime, prezime i potpis)	
Istovjetnost ovog prostornog plana s izvornikom ovjerava:	Pečat nadležnog tijela:	
(ime, prezime i potpis)		