



2. PROMETNA ULIČNA I KOMUNALNA INFRASTRUKTURNA MREŽA
PROMET I ULIČNA MREŽA

MJ 1: 5000

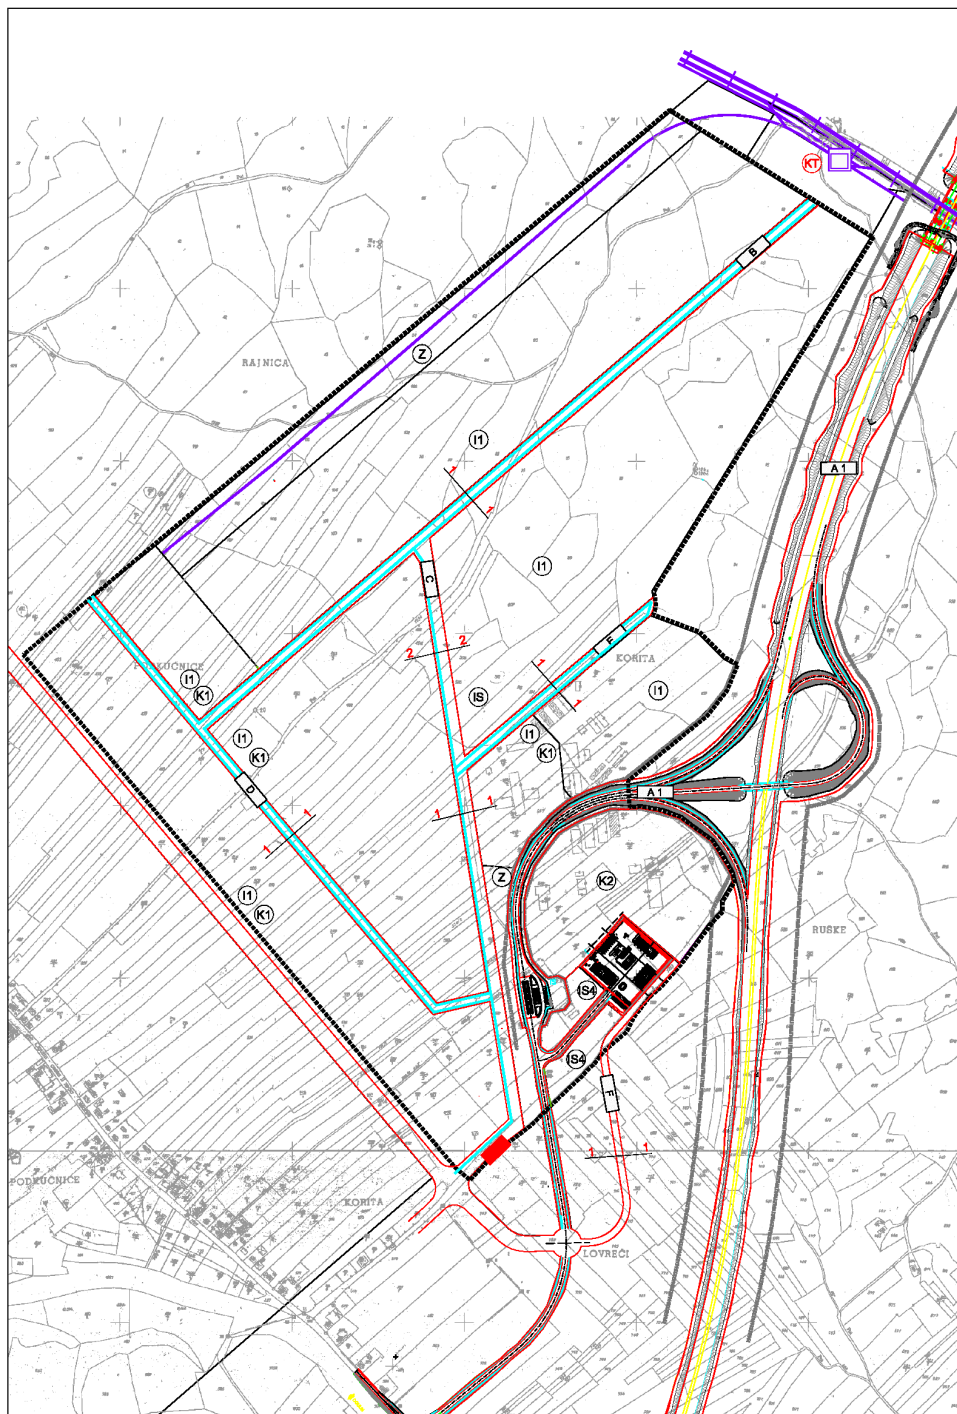

LEGENDA

	OBUHVAAT PLANA
PROMET	
	GRANICA KORIDORA CESTE
	OZNAKA PROMETNICE
	STAJALIŠTE AUTOBUSA
	BICIKLISTIČKA STAZA
	ZAŠTITNI KORIDOR AUTOCESTE
	OZNAKA PRESJEKA CESTE
	ŽELJEZNIČKA PRUGA ZA POSEBAN PROMET
PROMET IZVAN OBUHVATA PLANA	
	MAGISTRALNA GLAVNA ŽELJEZNIČKA PRUGA
	ŽELJEZNIČKI KONTEJNERSKI TERMINAL
	KAMIONSKI TERMINAL

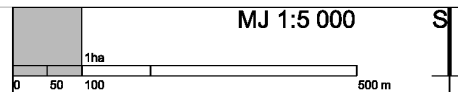

Zupnik: KARLOVAČKA	
Grad: OGULIN	
Naziv prostornog plana: URBANISTIČKI PLAN UREĐENJA ZA ZONU PROIZVODNE NAMJENE OTOK OŠTARIJSKI	
Naziv kartografskog prikaza: PROMETNA, ULIČNA I KOMUNALNA INFRASTRUKTURNA MREŽA PROMET	
Broj kartografskog prikaza: 2.1.	Mjerilo kartografskog prikaza: 1:5000
Program mjera za unapređenje stanja u prostoru: Odluka gradskog poglavarstva grada Ogulina o donošenju plana: 5. sjednica Gradskog vijeća Grada Ogulina 15.11.2005.	
Glasnik Karlovačke županije br. 21/04	
Javna rasprava (datum objave): Karlovački list 12.05.2005.	Javni uvid održan: od 20.05.2005. do 21.06.2005.
Potpis: _____	Odgovorna osoba za provođenje javne rasprave: _____
Suglasnost na plan prema čl. 285. i 24. Zakona o prostornom uređenju (NN br. 30/94, 69/98, 61/00 i 32/02); Ured državne uprave u Karlovačkoj županiji; Služba za prostorno uređenje, zaštitu okoliša, graditeljstvo i imovinsko-pravne poslove; Ured državne uprave u Karlovačkoj županiji; Služba za prostorno uređenje, zaštitu okoliša, graditeljstvo i imovinsko-pravne poslove, Ispostava Ogulin; Kl: 350-02/05-01/11 Ur. Br.: 2133/07-04/1-05-3 14.11.2005.	
Zavod za prostorno uređenje i zaštitu okoliša Karlovačke županije; Kl: 350-01/05-01/16 Ur. Br.: 2133/1-06/02-05-02 04.11.2005.	
Pravna osoba koja je izradila plan: URBANISTIČKI ZAVOD GRADA ZAGREBA d.o.o. ZAGREB, Britanski trg 12	
Pečat pravne osobe koja je izradila plan: _____	
Odgovorna osoba: _____	
Koordinator plana: Luka Šulentić dipl. ing. arh.	
Pečat pravne osobe koja je izradila plan: _____	
Odgovorna osoba: _____	
Službeni tim u izradi plana: 1. Zoran Perčić, dipl. ing. arh. 3. Ivan Kapović, eps. arh. 2. Marijan Crnković, dipl. ing. geod.	
Pečat predstavničkog tijela: _____	
Predsjednik predstavničkog tijela: _____	
Istovjetnost ovog prostornog plana s izvornikom potvrđena: _____	
Pečat nadležnog tijela: _____	