


2.3 PROMETNA ULIČNA I KOMUNALNA INFRASTRUKTURNA MREŽA  
POŠTA I TELEKOMUNIKACIJE

MJ 1: 5000

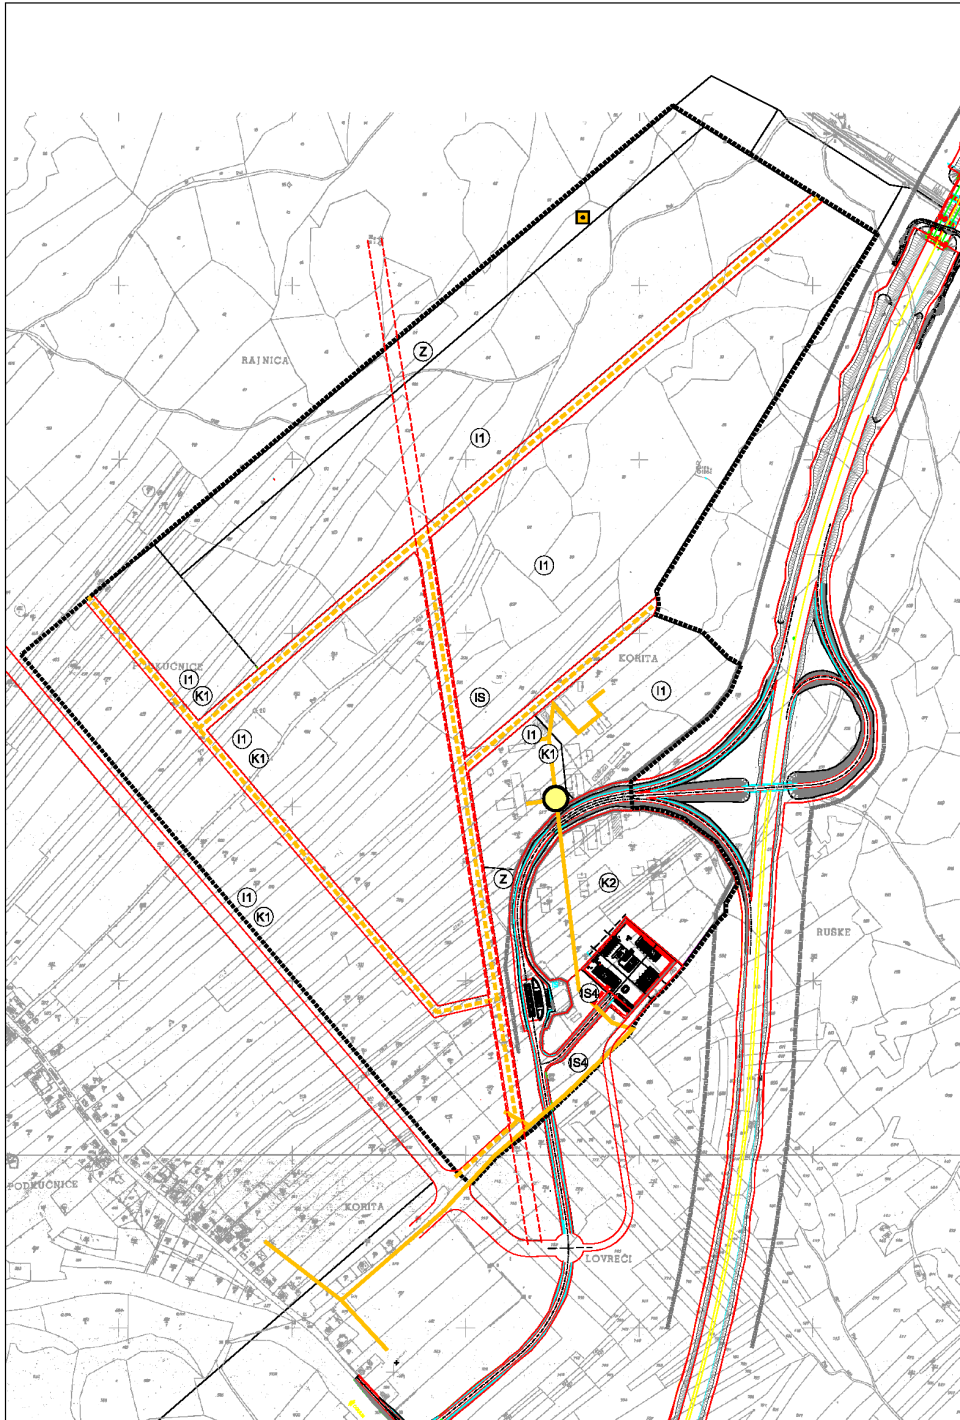

LEGENDA

- OBUHVAT PLANA
- JAVNE TELEKOMUNIKACIJE**
- KORISNIČKI I SPOJNI VODOVI I KANALI (postojeći/planirani)
- BAZNA RADIJSKA STANICA
- UPS (planirani)

<b>MJ 1:5 000</b>		<b>S</b>
1ha		
0 50 100 500 m		
Županija: <b>KARLOVAČKA</b> Grad: <b>OGULIN</b>		
Naziv prostornog plana: <b>URBANISTIČKI PLAN UREĐENJA ZA ZONU PROIZVODNE NAMJENE OTOK OŠTARIJSKI</b>		
Naziv kartografskog prikaza: <b>PROMETNA, ULIČNA I KOMUNALNA INFRASTRUKTURNA MREŽA POŠTA I TELEKOMUNIKACIJE</b>		
Broj kartografskog prikaza: <b>2.2.</b>	Mjerilo kartografskog prikaza: <b>1:5000</b>	
Program mjera za unapređenje stanja u prostoru: <b>Oduzeta gradskom poglavitelva grada Ogulina o donošenju plana: 8. sjednica Gradskog vijeća Grada Ogulina 15.11.2005.</b> Glasnik Karlovačke županije br. 21/04		
Javna rasprava (datum objave): <b>Karlovački list 12.05.2005.</b>		Javni uvid održan: <b>od 20.05.2005. do 21.06.2005.</b>
Pečat i sigle odgovornog za provođenje javne rasprave:		Odgovorna osoba za provođenje javne rasprave:
Suglasnost na plan prema čl. 28b. i 24 Zakona o prostornom uređenju (NN br. 30/94, 66/98, 61/00 132/02): <b>Ured državne uprave u Karlovačkoj županiji, Služba za prostorno uređenje, zaštitu okoliša, graditeljstvo i imovinsko-pravne poslove: Ured državne uprave u Karlovačkoj županiji</b> Služba za prostorno uređenje, zaštitu okoliša, graditeljstvo i imovinsko-pravne poslove, Ispostava Ogulin KI: 350-02/05-01/11 U. Br.: 2133-07-04/1-05-3 14.11.2005.		
Zavod za prostorno uređenje i zaštitu okoliša Karlovačke županije KI: 350-01/05-01/16 U. Br.: 2133/1-09/02-05-02 04.11.2005.		
Pravna osoba koja je izradila plan: <b>URBANISTIČKI ZAVOD GRADA ZAGREBA d.o.o. ZAGREB, Biltinski trg 12</b>		
Pečat pravne osobe koja je izradila plan:		Odgovorna osoba: <b>Luka Šulentić dipl. ing. arh.</b>
Koordinator plana: <b>Luka Šulentić dipl. ing. arh.</b>		
Službeni tim u izradi plana: 1. Zoran Perišić, dipl. ing. arh. 2. Marijan Crnković, dipl. ing. geod.		3. Ivan Kapović, eps. arh.
Pečat predstavničkog tijela:		Predsjednik predstavničkog tijela:
Istovjetnost ovog prostornog plana s izvornikom objave:		Pečat nadležnog tijela: