
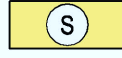



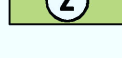
 
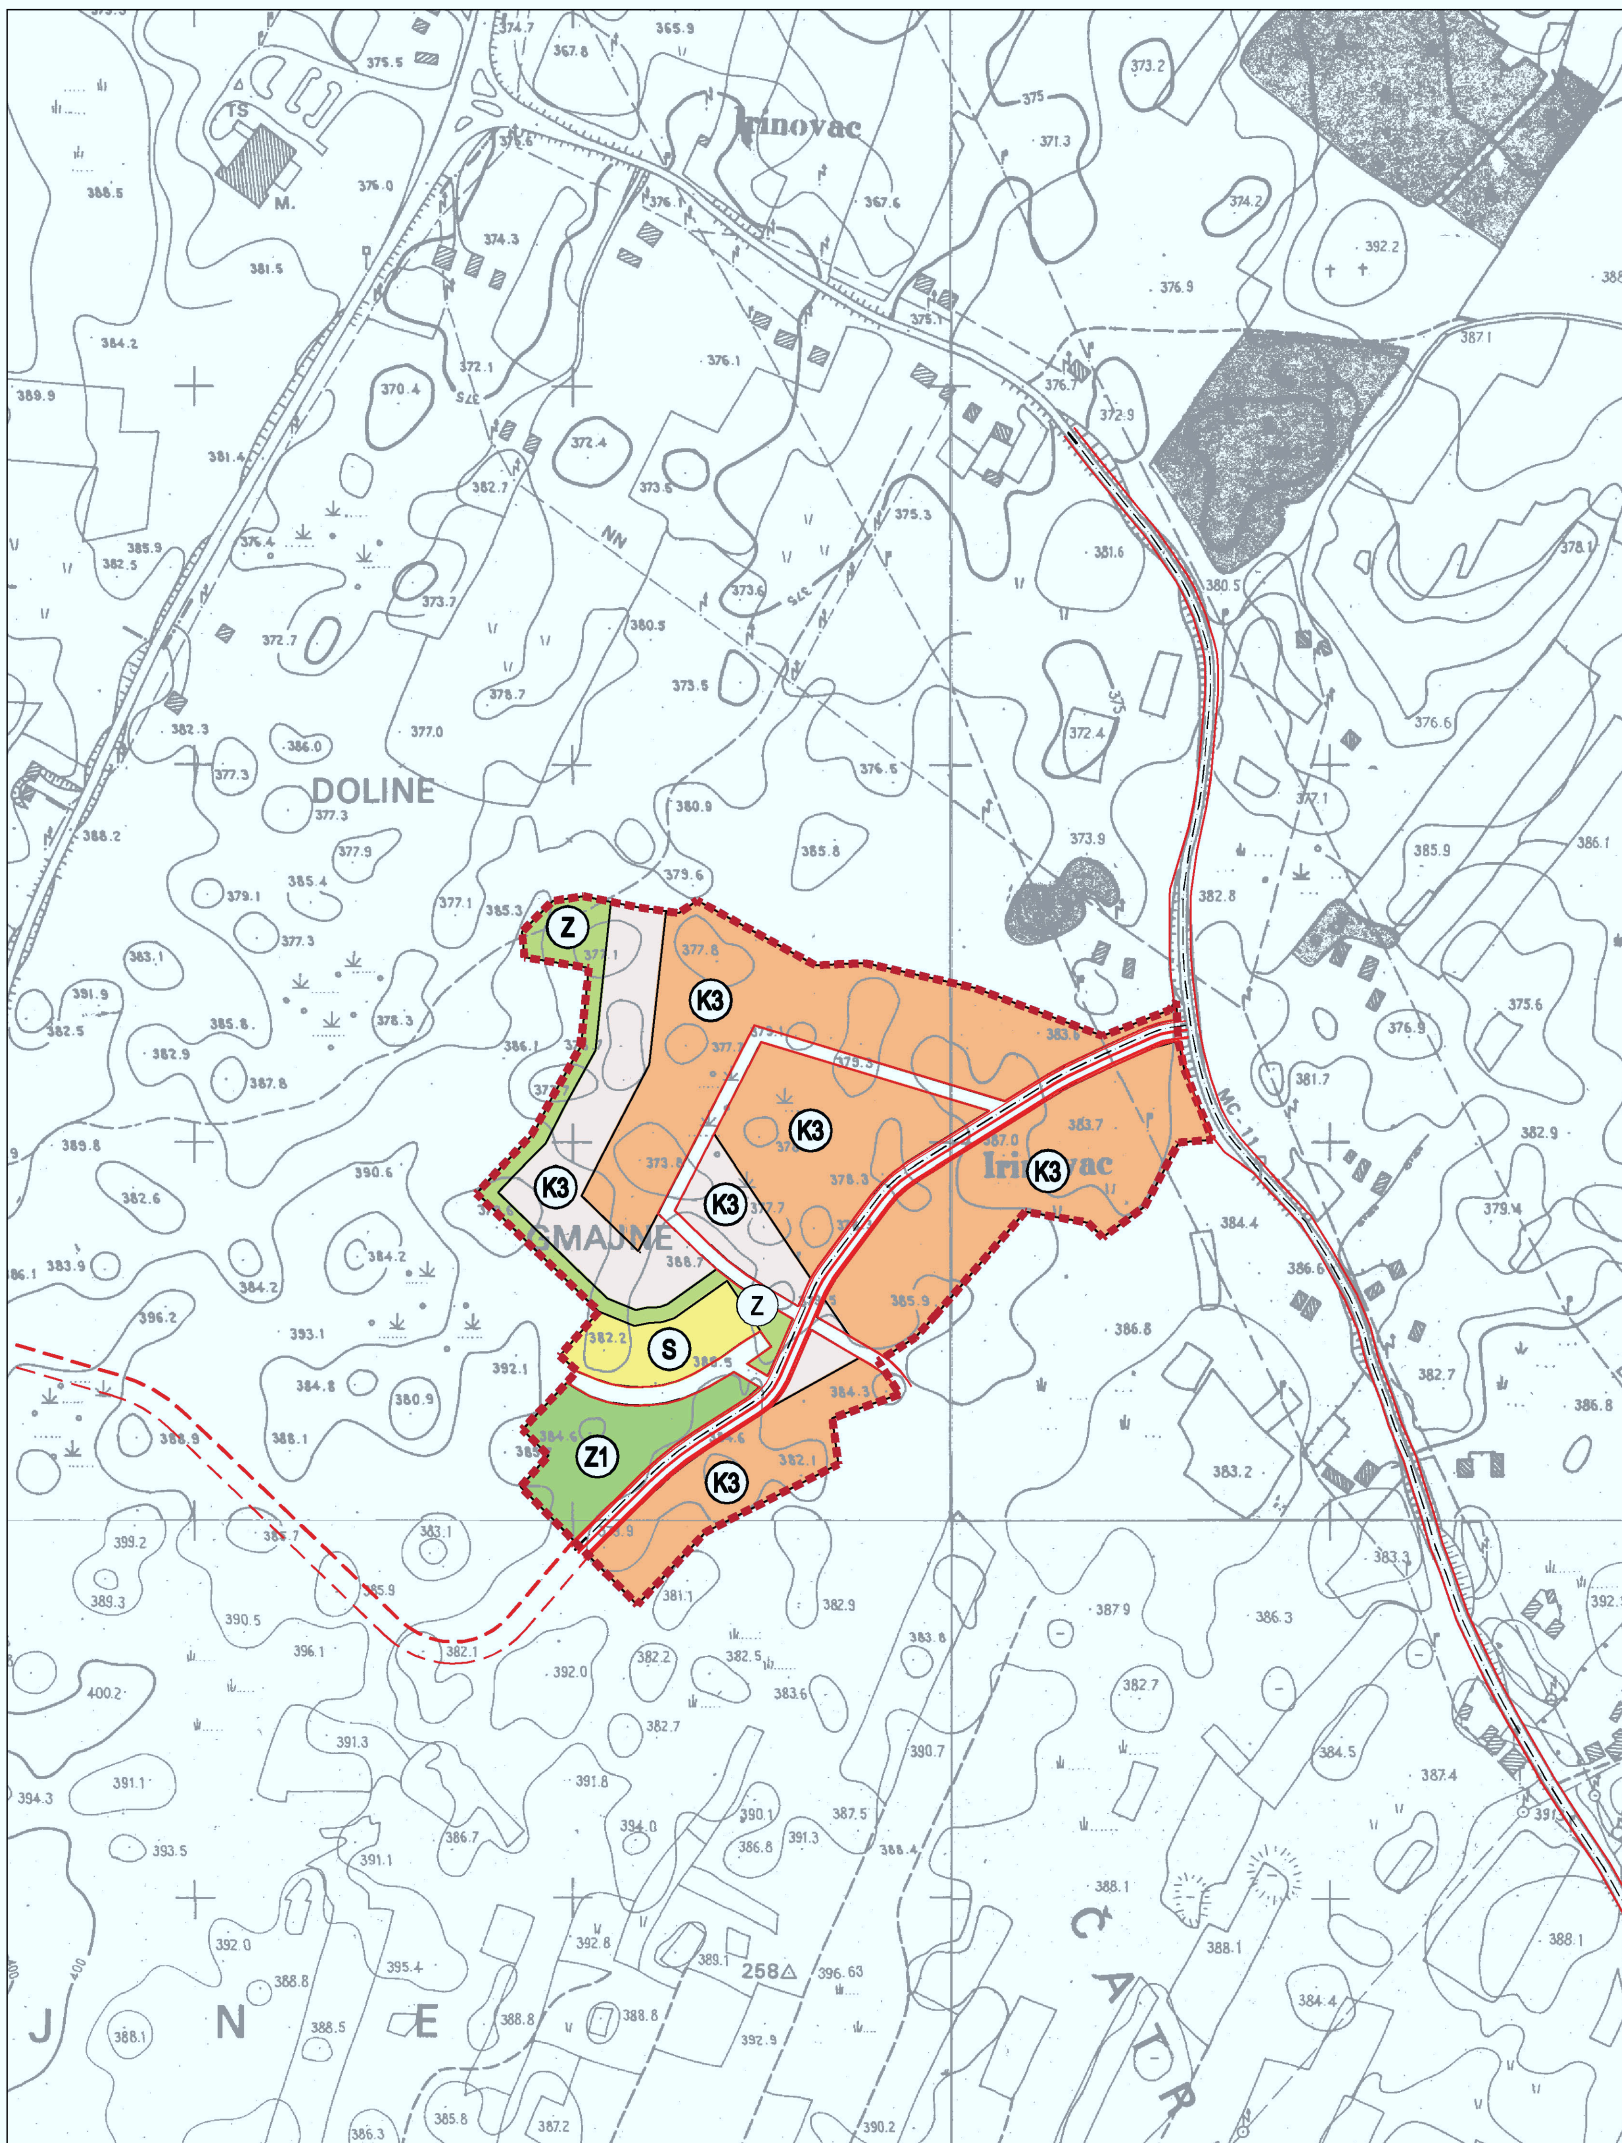


1. KORIŠTENJE I NAMJENA POVRŠINA

APE

TUMAČ ZNAKOVA

-  GRANICA OBUHVATA
-  **PROSTOR ZA RAZVOJ I UREĐENJE PROSTORA**
IZGRAĐENI I NEIZGRAĐENI DIO GRAĐEVINSKOG PODRUČJA
PRETEŽITO STAMBENE NAMJENE
GOSPODARSKA NAMJENA - POSLOVNA
-  **PRETEŽITO KOMUNALNO-SERVISNA**
-  **PRETEŽITO KOMUNALNO-SERVISNA - POSEBAN REŽIM KORIŠTENJA**
- ZELENE POVRŠINE**
-  **JAVNE ZELENE POVRŠINE**
-  **ZAŠTITNE ZELENE POVRŠINE**
-  **INFRASTRUKTURNI SUSTAVI I MREŽE**



MJ. 1:5000



Županija KARLOVAČKA	Općina RAKOVICA	Program mjera za unapređenje stanja u prostoru (skraćeno glasilo):	Odluka predstavničkog tijela o donošenju plana (skraćeno glasilo):
Naziv prostornog plana: UPU POSLOVNE ZONE GRABOVAC - IRINOVAC		Službeni glasnik Karlovačke županije br.18/2006	Službeni glasnik Karlovačke županije br.09/2006
Naziv kartografskog prikaza: KORIŠTENJE I NAMJENA POVRŠINA		Javna rasprava (datum objave):	Javni uvik odluka od: 28.06.2007. do: 06.08.2007.
Broj kartografskog prikaza: 1		Mjerilo kartografskog prikaza: 1:5000	Polje tijela odgovornog za provođenje javne rasprave:
Pravna osoba/tijelo koje je izradilo plan: APE d.o.o. za arhitekturu, planiranje i ostale poslovne djelatnosti Dinarska 39, 10000 Zagreb, tel/fax: 01/309-7572, 301-1427		Polje pravne osobe/tijela koje je izradilo plan:	Odgovorna osoba: FRANJO FRANJKOVIĆ, Načelnik općine
Kordinator plana: SANDRA JAKOPEC, dipl.ing.arh.		Bugarsnosti i mišljenja na plan: Zaključak načelnika općine Rakovica (Klasa: 360-02/08-01/01 URBROJ: 2133/16-08-6 od 25.03.2008.)	Mišljenje Hrvatske vode (Klasa: 360-02/08-01/000063, URBROJ: 374-21-1-08-6 od 20.03.2008.)
Strojni tim u izradi plana: MIRELA ČORDAŠ, dipl.ing.arh. IVA PEJIĆ ESTERA GOBAC-TRNINIĆ, dipl.ing.biol. LOREDANA FRANKOVIĆ, dipl.ing.grad. IVAN HORVATIĆ, dipl.ing.stroj. IVANA PANCIROV, dipl.ing.arh.		Prodajnik predstavničkog tijela: NIKOLA MAGDIĆ, dipl.ing.šum.	Intervju s ovim prostornim planom s izvornikom objava:
Polje predstavničkog tijela:		Polje nadležnog tijela:	

OPĆINA RAKOVICA, UPU POSLOVNE ZONE GRABOVAC - IRINOVAC