


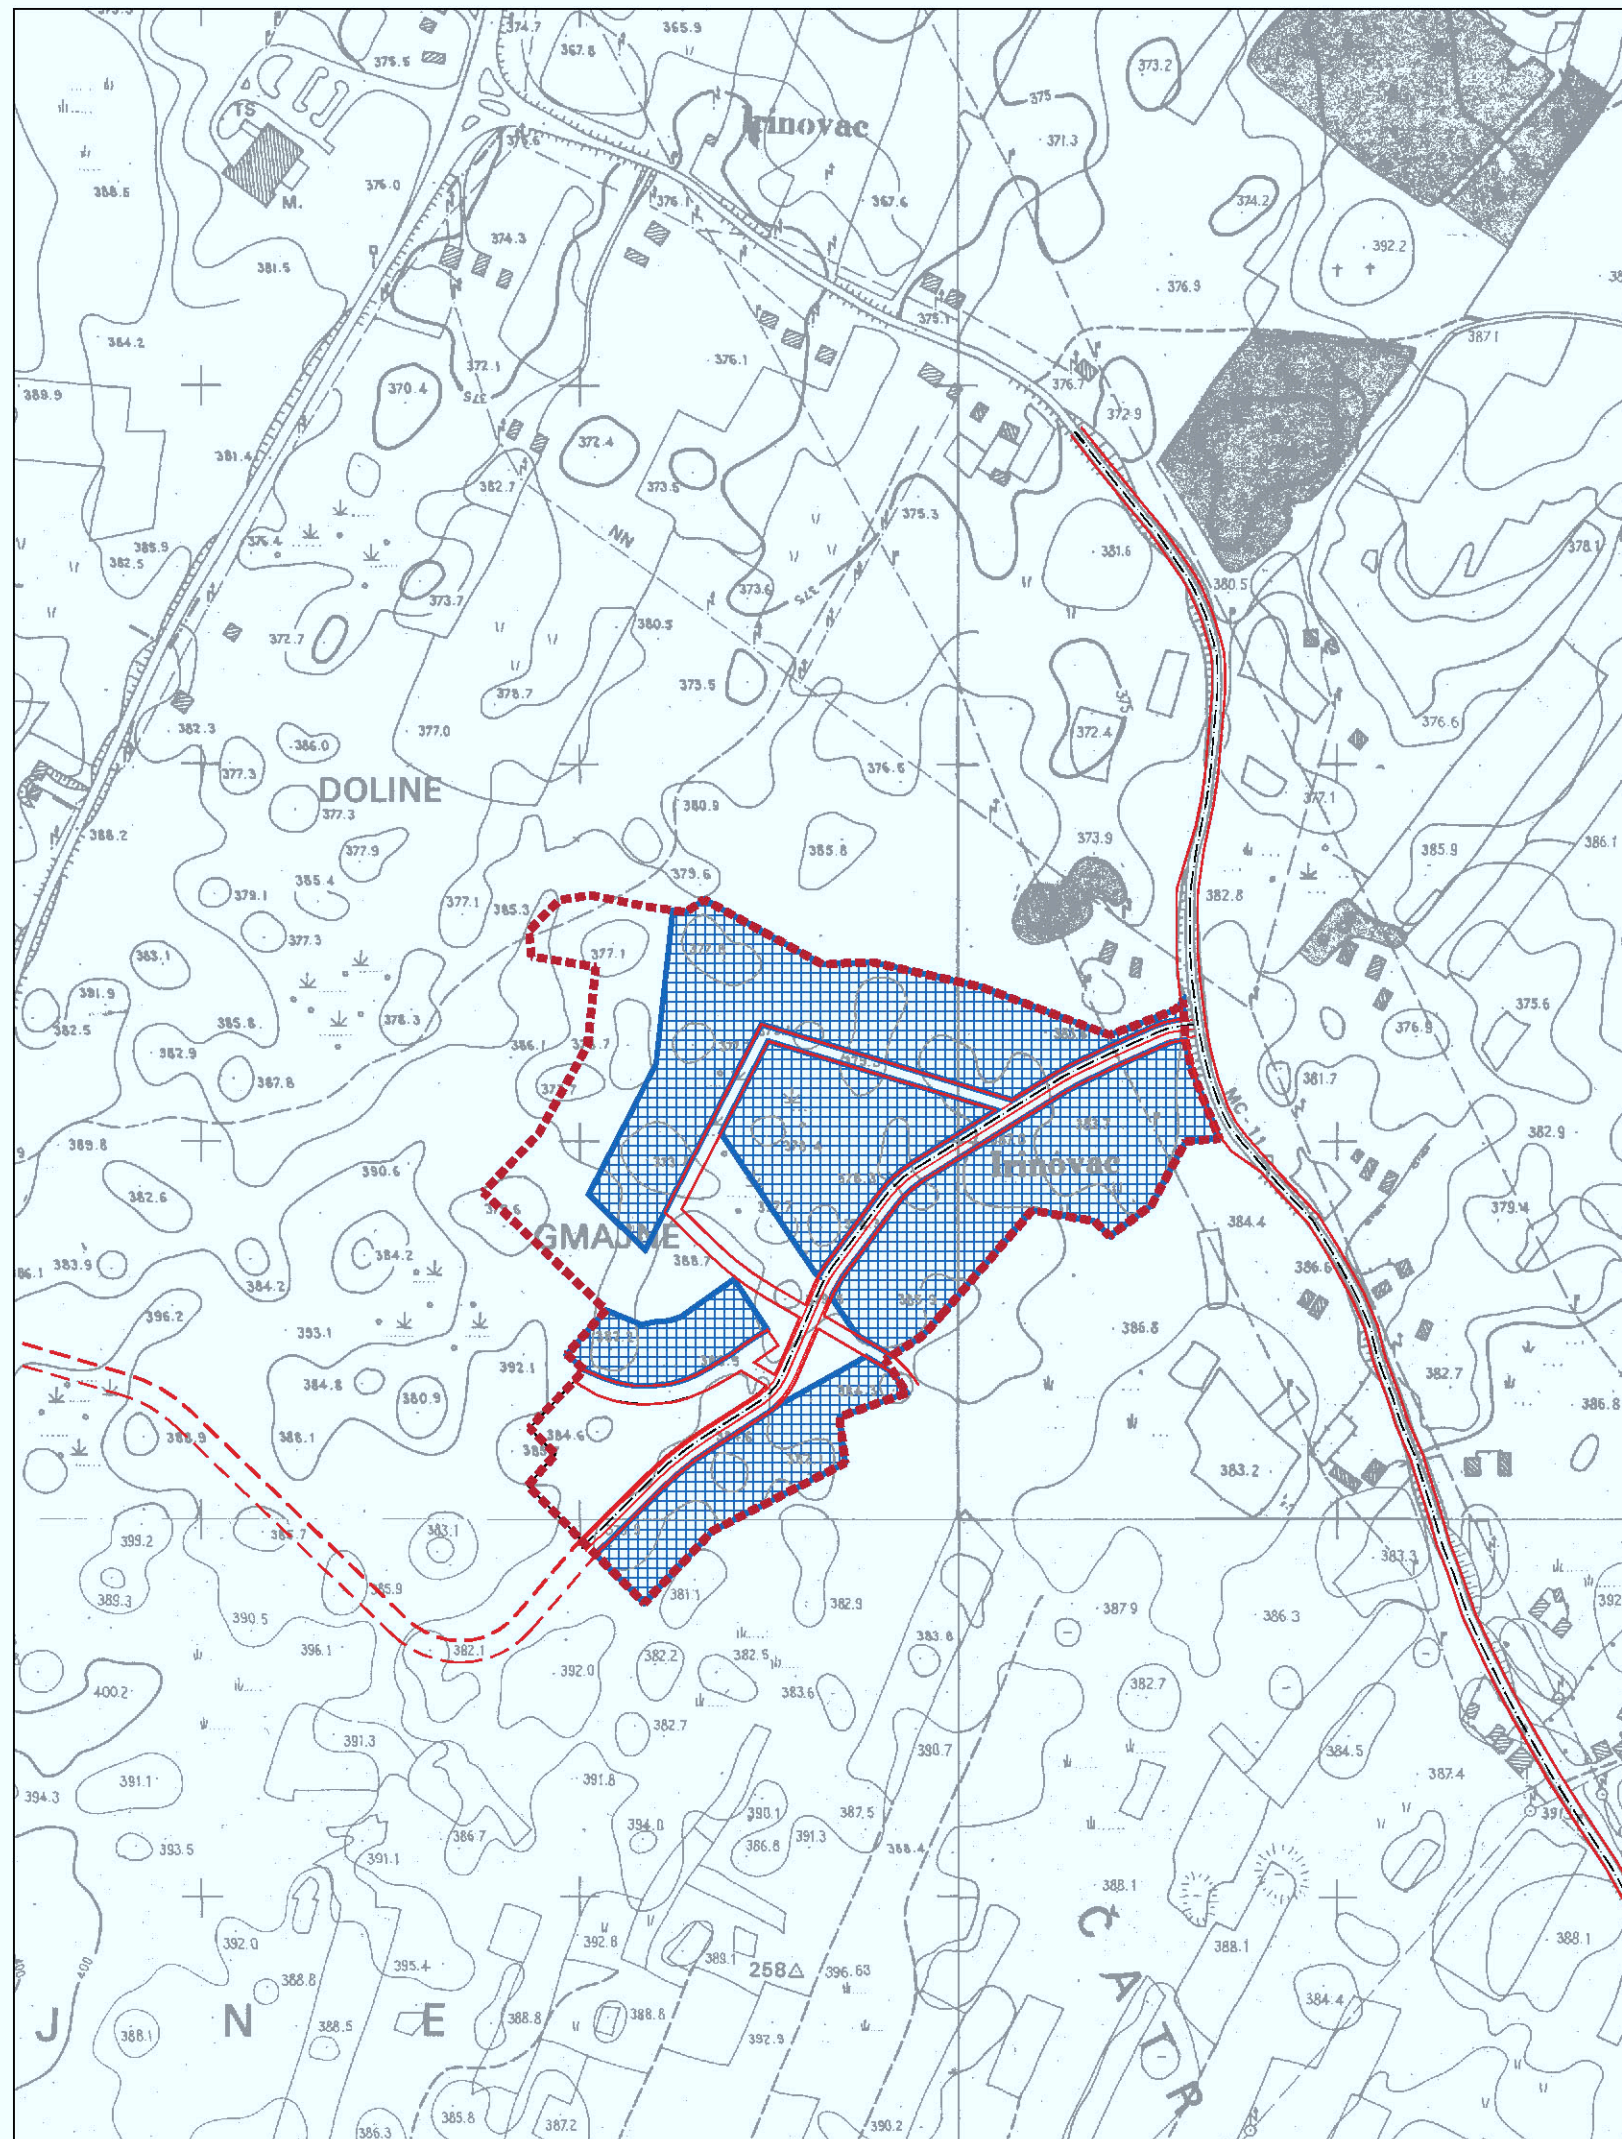


OBLICI KORIŠTENJA I NAČIN GRADNJE
3.A. OBLICI KORIŠTENJA

APE

TUMAČ ZNAKOVA

-  GRANICA OBUHVATA
-  KOLNE PROMETNICE
-  NOVA GRADNJA



MJ. 1:5000



Županija KARLOVAČKA	Općina RAKOVICA	Program mjera za unapređenje stanja u prostoru (skraćeno glasilo):	Odlika predstavnih tijela o donošenju plana (skraćeno glasilo):
Naziv prostornog plana: UPU POSLOVNE ZONE GRABOVAC - IRINOVAC		Službeni glasnik Karlovačke županije br.18/2006	Službeni glasnik Karlovačke županije br.09/2008
Naziv kartografskog prikaza: OBLICI KORIŠTENJA		Javna rasprava (datum objave):	Javni uvid odlika:
Broj kartografskog prikaza: 3A		17.06.2007.	od: 26.06.2007. do: 06.08.2007.
Mjerilo kartografskog prikaza: 1:5000		Početnik tijela odgovornog za provođenje javne rasprave:	Odgovorna osoba za provođenje javne rasprave:
Pravna osoba/tijelo koje je izradilo plan: APE d.o.o. za arhitekturu, planiranje i ostale poslovne djelatnosti Dinarska 39, 10000 Zagreb, tel/fax: 01/309-7572, 301-1427		FRANJO FRANJKOVIĆ, Načelnik općine	
Početnik pravne osobe/tijela koje je izradilo plan:		Suglasnosti i mišljenja na plan: Zaključak načelnika općine Rakovica (Klasa: 350-02/08-01/01 URBROJ: 2133/16-08-6 od 25.03.2008.)	
Odgovorna osoba: MIRELA ČORDAŠ, dipl.ing.arh.		Mišljenje Hrvatske vode (Klasa: 350-02/06-01/000053, URBROJ: 374-21-1-08-8 od 20.03.2008)	
Koordinator plana: SANDRA JAKOPEC, dipl.ing.arh.		Predsjednik predstavnih tijela: NIKOLA MAGDIĆ, dipl.ing.sum.	
Stručni tim u izradi plana: MIRELA ČORDAŠ, dipl.ing.arh. ESTERA GOBAC-TRNINIĆ, dipl.ing.biol. LOREDANA FRANKOVIĆ, dipl.ing.graf. IVAN HORVATIĆ, dipl.ing.stroj. IVANA PANCIROV, dipl.ing.arh.		Intervjuistost ovog prostornog plana i izvornikom izvjavne:	
		Početnik nadležnog tijela:	
		Početnik nadležnog tijela:	

OPĆINA RAKOVICA, UPU POSLOVNE ZONE GRABOVAC - IRINOVAC