




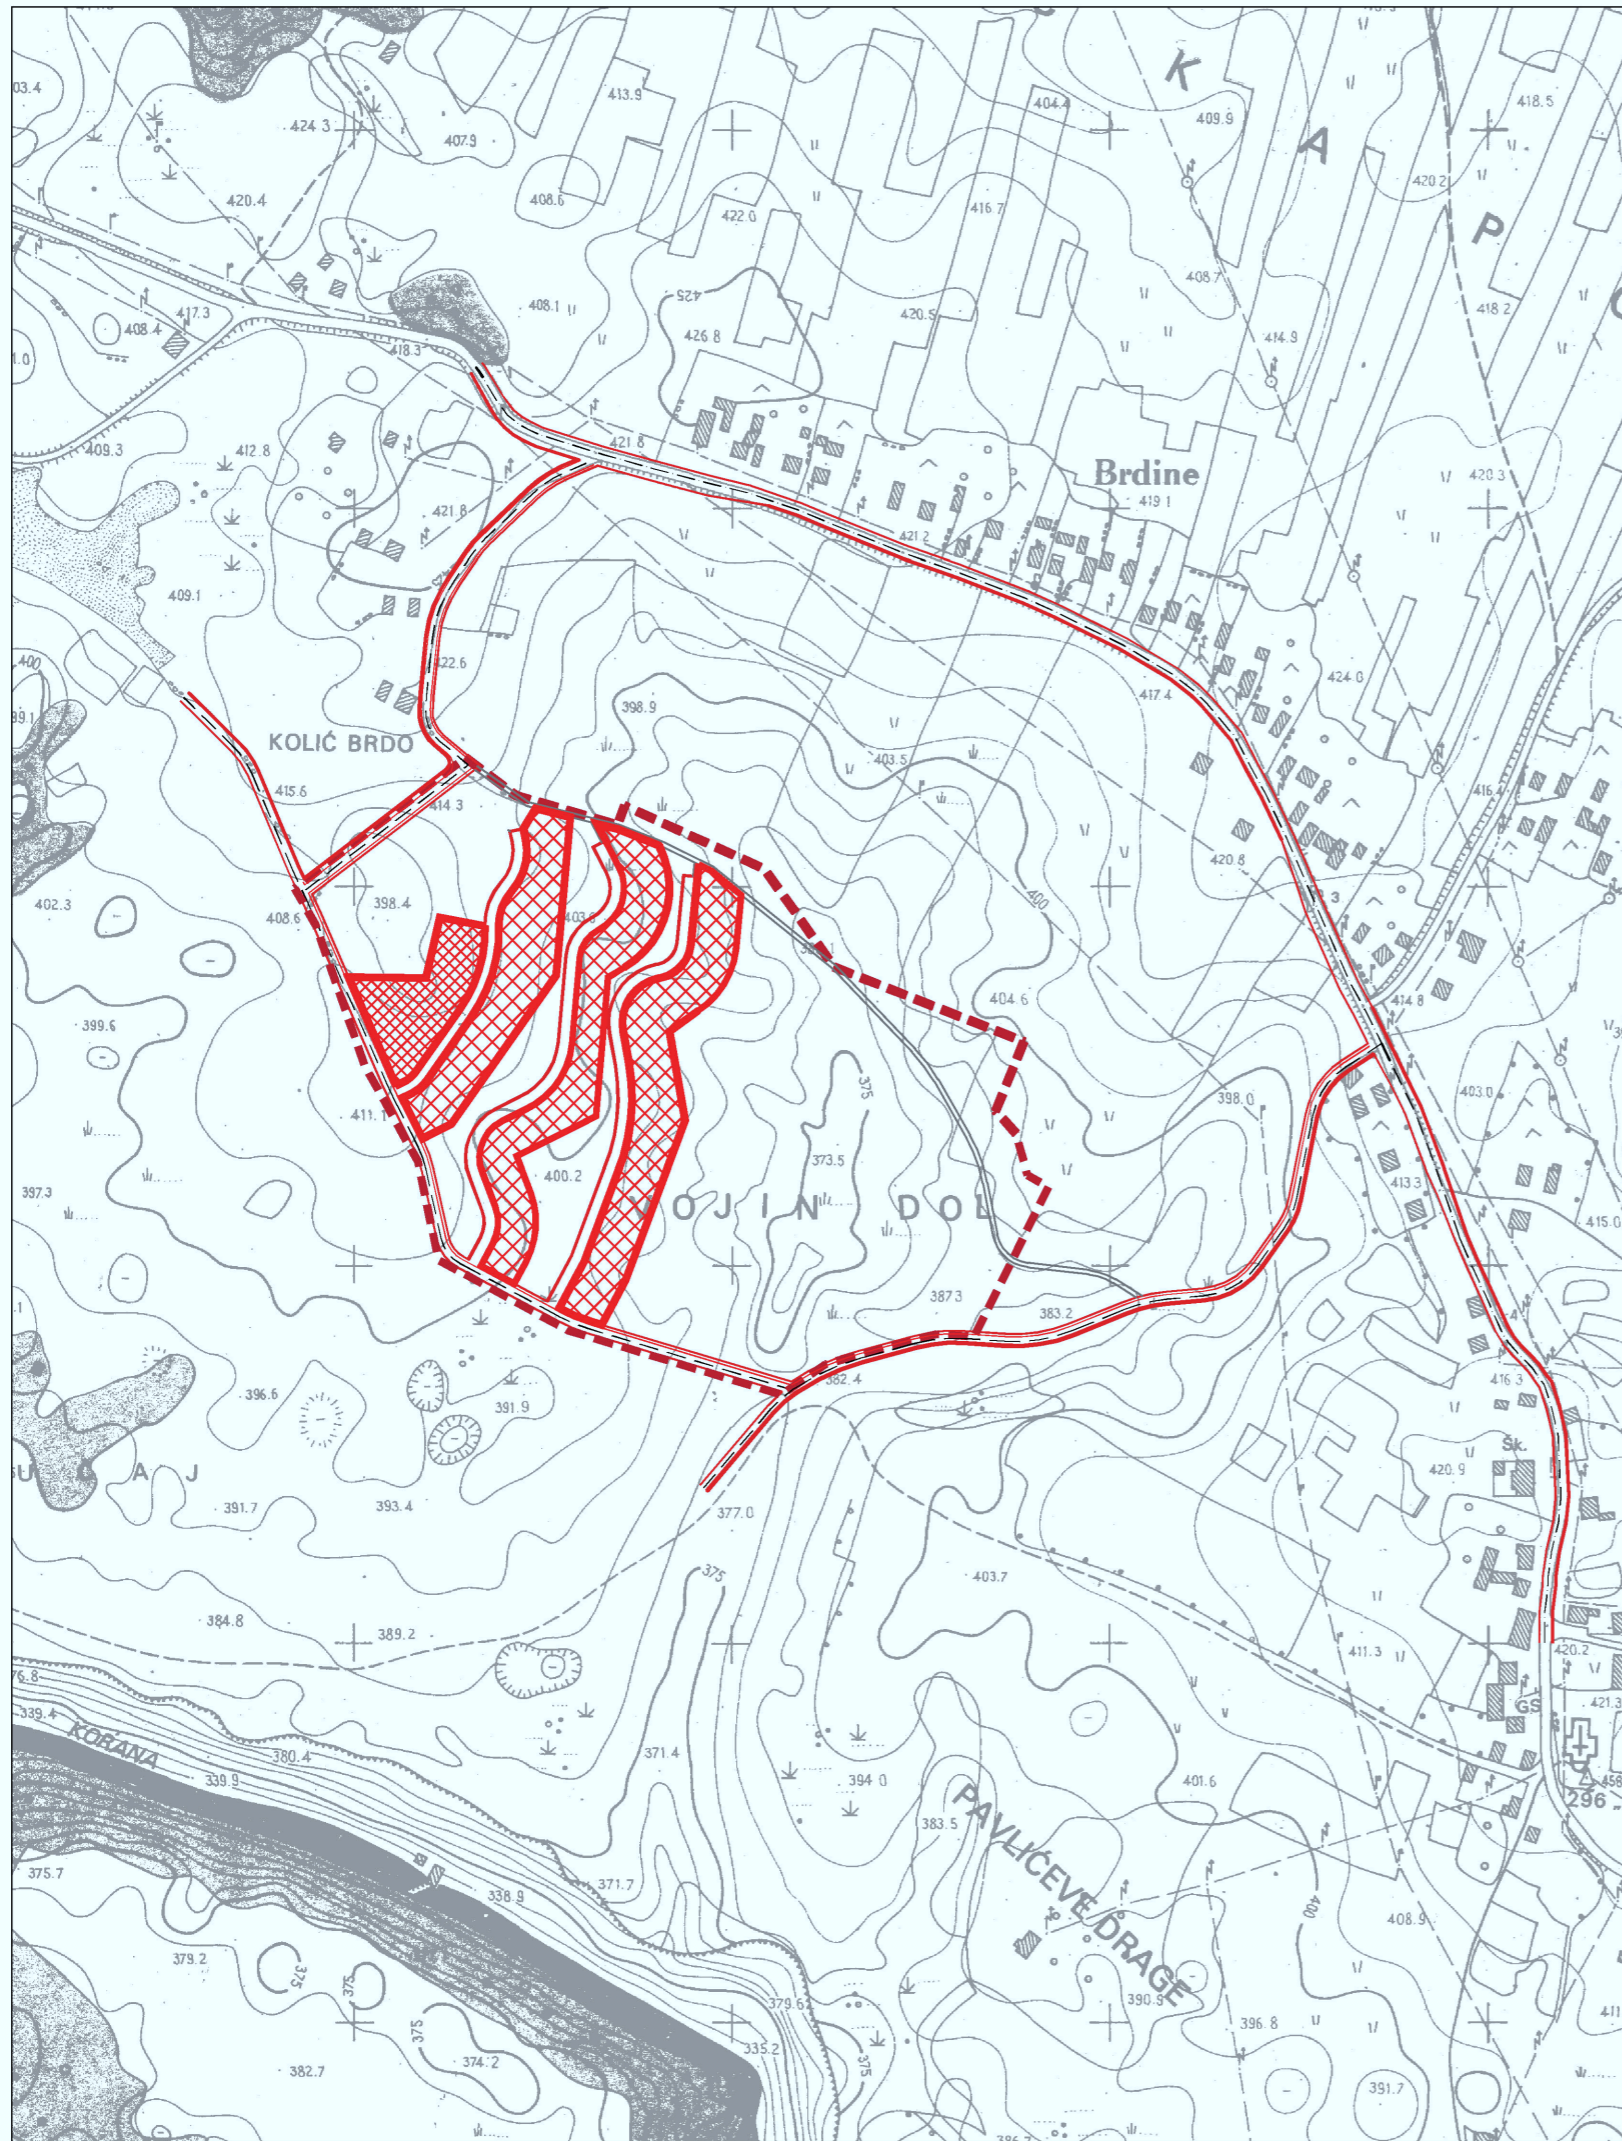

OBLICI KORIŠTENJA I NAČIN GRADNJE

3.B. NAČIN GRADNJE

APE



TUMAČ ZNAKOVA

-  GRANICA OBUHVATA
-  KOLNE PROMETNICE
- NAČIN GRADNJE**
-  MJEŠOVITA GRADNJA manji kis
-  MJEŠOVITA GRADNJA veći kis

MJ. 1:5000



Županija KARLOVAČKA	Općina RAKOVICA	Program mjera za unapređenje stanja u prostoru (službeno glasillo):	Odluka predstavničkog tijela o donošenju plana (službeno glasillo):
Naziv prostornog plana: UPU UGOSTITELJSKO-TURISTIČKE ZONE DREŽNIK GRAD		Službeni glasnik Karlovačke županije br.18/2008	Službeni glasnik Karlovačke županije br.09/2008
Naziv kartografskog prikaza: NAČIN GRADNJE		Javna rasprava (datum objave):	Javni uvid odluka od: 28.08.2007. do: 06.08.2007.
Broj kartografskog prikaza: 3B	Mjerna kartografskog prikaza: 1:5000	Počet tijela odgovornog za provođenje javne rasprave:	Odgovorna osoba za provođenje javne rasprave:
Pravna osoba/tijelo koje je izradilo plan: APE d.o.o. za arhitekturu, planiranje i ostale poslovne djelatnosti Dinarska 39, 10000 Zagreb, tel/fax. 01/309-7572		Odgovorna osoba: MIRELA ČORDAŠ, dipl.ing.arh.	
Počet pravna osoba/tijela koje je izradilo plan:		Odgovorna osoba: FRANJO FRANJKOVIĆ, Načelnik općine	
Kordinator plan: SANDRA JAKOPEC, dipl.ing.arh.		Suglasnost i mišljenje na plan: Zaključak načelnika općine Rakovica (KLASA: 350-02/08-01/01 URBROJ: 2133/16-08-6 od 25.03.2008.)	
Stručni tim u izradi plana: MIRELA ČORDAŠ, dipl.ing.arh. ESTERA GOBAC-TRNINIĆ, dipl.ing.bicl. LOREDANA FRANKOVIĆ, dipl.ing.grad. IVAN HORVATIĆ, dipl.ing.stroj. IVANA PANGIROV, dipl.ing.arh.		Mišljenje Hrvatske vode (KLASA: 350-02/08-01/000053, URBROJ: 374-21-1-08-6 od 20.03.2008.)	
Ivan PEJIĆ		Prodajnik predstavničkog tijela: NIKOLA MAGDIĆ, dipl.ing.šum.	Istovjetnost ovog prostornog plana s izvornikom ovjeseva:
Počet predstavničkog tijela:		Počet nadležnog tijela:	

OPĆINA RAKOVICA, UPU UGOSTITELJSKO-TURISTIČKE ZONE DREŽNIK GRAD