





**II. IZMJENE I DOPUNE
PROSTORNOG PLANA UREĐENJA
GRADA DUGE RESE**

2. INFRASTRUKTURNI SUSTAVI

VODNOGOSPODARSKI SUSTAV	
	VODOOPSKRBA
	VODOCRPILIŠTE
	POSTROJENJE ZA KONDICIONIRANJE
	VODOSPREMA
	CRPNA STANICA
	VAŽNIJI VODOOPSKRBNI CJEVOVODI
	ODVODNJA OTPADNIH VODA
	GLAVNI ODVODNI KANAL (KOLEKTOR)
	OSTALI VAŽNIJI ODVODNI KANALI
	SIFON
	RETENCIJSKI BAZEN
GOSPODARENJE OTPADOM	
	OBJEKTI ZA GOSPODARENJE OTPADOM KP - KOMPOSTANA

postojeće planirano **TUMAČ ZNAKOVA**

	GRANICE GRADSKA GRANICA
	POŠTA I ELEKTRONIČKE KOMUNIKACIJE
	POŠTA POŠTANSKI URED
	ELEKTRONIČKE KOMUNIKACIJE
	TELEFONSKA MREŽA
	GLAVNA TELEFONSKA CENTRALA
	UDALJENI PRETPLATNIČKI STUPANJ (UPS)
	VODOVI I KANALI
	MAGISTRALNI TK KABELI
	MAGISTRALNI TK KABEL - DIONICA PREDVIĐENA ZA IZMJEŠTANJE
	VAŽNIJI MREŽNI TK KABELI
	OPTIČKI KABEL
	RADIO I TV SUSTAV VEZA
	RADIO POSTAJA
	RADIO ODAŠILJAČ
	TV ODAŠILJAČ
	TV PRETVARAČ
ENERGETSKI SUSTAV	
	PLINSKI SUSTAV
	REDUKCIJSKA STANICA
	VISOKOTLAČNI PLINOVOD
	SREDNJETLAČNI PLINOVOD
ELEKTROENERGETIKA	
	TS 110/35/10 kV
	TS 110/20 kV
	DALEKOVOD 110 kV

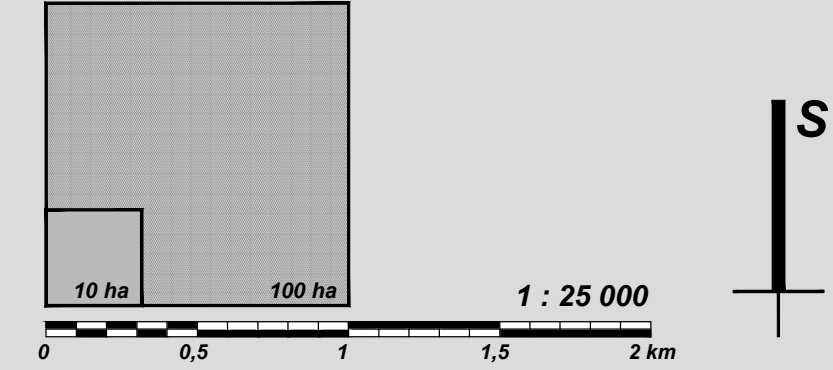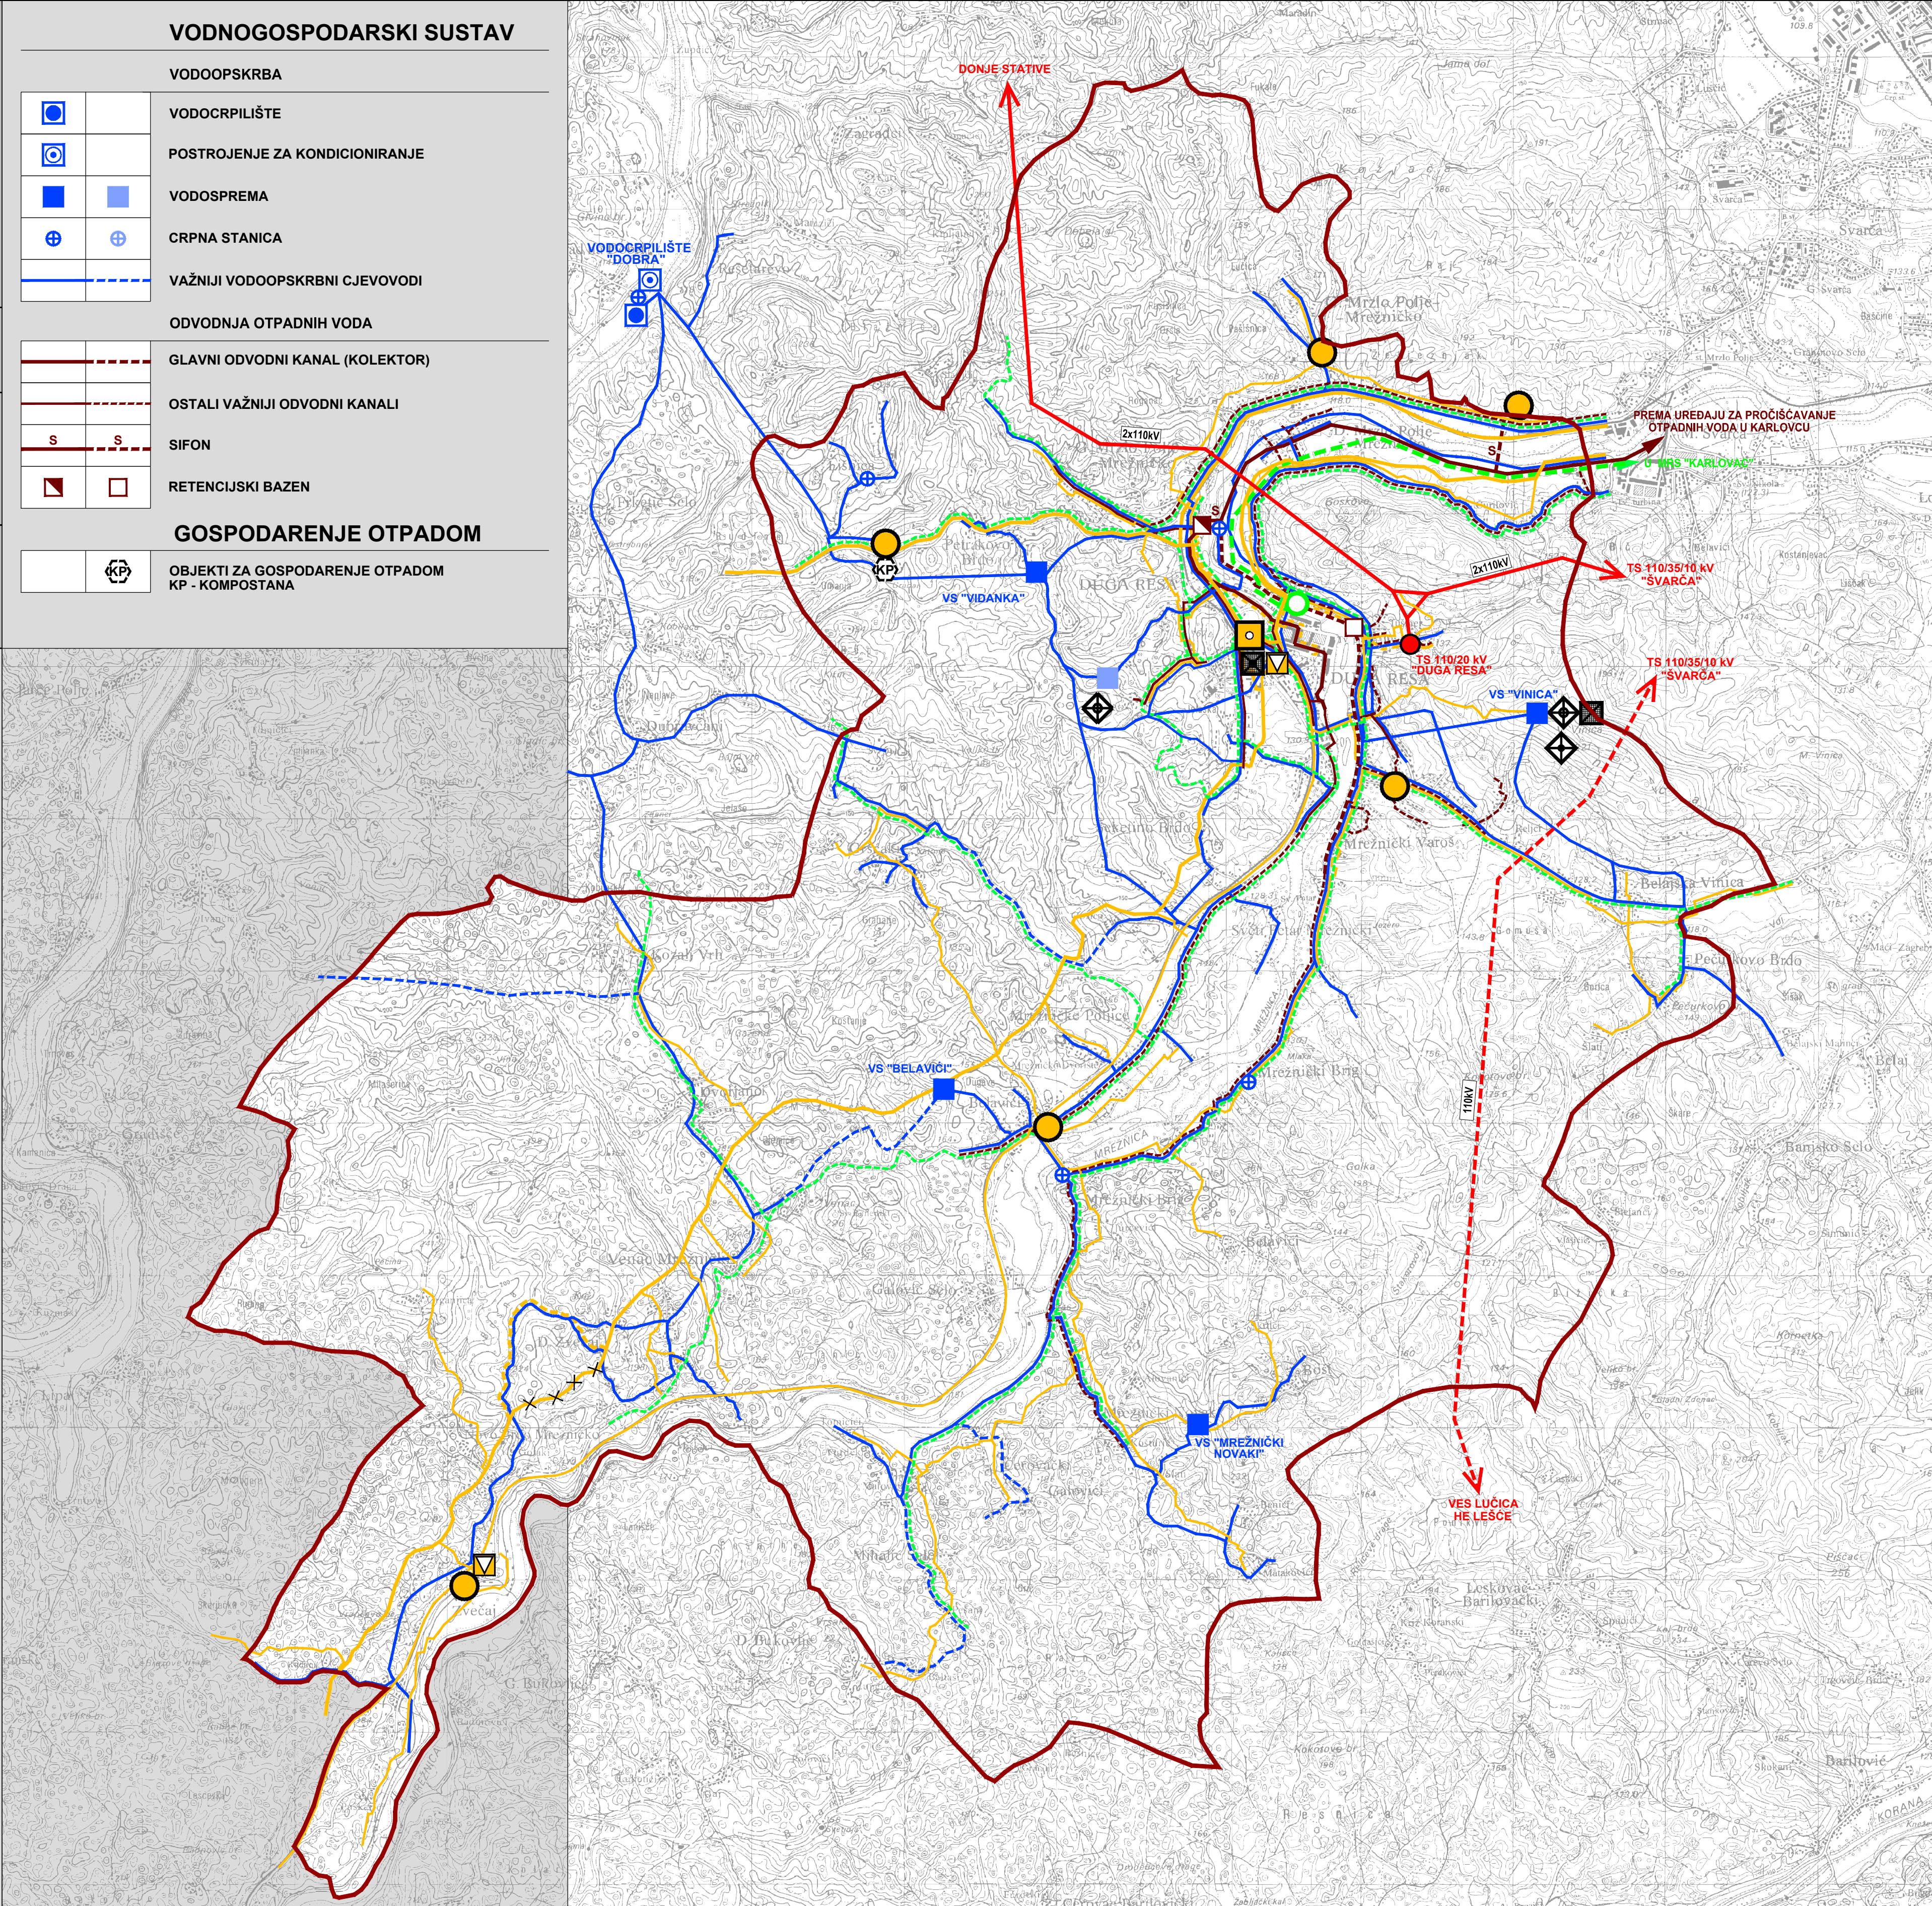

KARLOVAČKA ŽUPANIJA GRAD DUGA RESA	
Naziv prostornog plana: II. IZMJENE I DOPUNE PROSTORNOG PLANA UREĐENJA GRADA DUGE RESE	
Naziv kartografskog prikaza: INFRASTRUKTURNI SUSTAVI	
Broj kartografskog prikaza: 2.	Mjerilo kartografskog prikaza: 1:25000
Odluka Gradskog vijeća Grada Duge Rese o izradi II. Izmjena i dopuna PPUG-a Duge Rese. Službeni glasnik Grada Duge Rese broj 02/11	Odluka Gradskog vijeća Grada Duge Rese o donošenju II. Izmjena i dopuna PPUG-a Duge Rese. Službeni glasnik Grada Duge Rese broj 03/12
Javna rasprava objavljena je: 25. listopada 2011. godine Ponovna javna rasprava objavljena je: 02. siječnja 2012. godine	Javni uvid održan: od: 04. do 18. studenog 2011. godine Ponovni javni uvid održan: od: 11. do 25. siječnja 2012. godine
Pečat tijela odgovornog za provođenje javne rasprave: M.P.	Odgovorna osoba za provođenje javne rasprave: Mladen RAKOČEVIĆ, dipl.ing.arh.
Suglasnost na plan: KARLOVAČKA ŽUPANIJA, UPRAVNI ODJEL ZA PROSTORNO UREĐENJE, GRADNJE I ZAŠTITU OKOLIŠA suglasnost klasa: 350-02/12-02/2, urbroj: 2133/1-07/01-12-04 od 03. svibnja 2012. godine (prema članku 98. Zakona o prostornom uređenju i gradnji NN 76/07, 38/09, 55/11, 90/11 i 50/12 i ovlaštenju Župana Karlovačke županije, klasa: 010-01/08-01/100, urbroj: 2133-09/01-08-01 od 12. svibnja 2008. godine)	
Pečat pravne osobe koja je izradila plan: M.P.	Odgovorna osoba: Tomislav DOLEČKI, dipl.ing.arh.
Pečat odgovornog voditelja izrade plana: M.P.	Odgovorni voditelj izrade Nacrta prijedloga II. Izmjena i dopuna PPUG-a Duge Rese: Zrinka TADIĆ, dipl.ing.arh.
Koordinatori plana: Za Grad Dugu Resu: Za CPA d.o.o.: Stručni tim u izradi plana:	
Mladen RAKOČEVIĆ, dipl.ing.arh. Neda KAMINSKI - KIRŠ, dipl.ing.arh.	
1. Neda KAMINSKI - KIRŠ, dipl.ing.arh. 2. Tomislav DOLEČKI, dipl.ing.arh. 3. Zrinka TADIĆ, dipl.ing.arh.	
4. Maša MUJAKIĆ OJVAN, dipl.ing.arh. 5. Petra IGRC, dipl.ing.arh. 6. Dora DOLEČKI GLASINOVIĆ, dipl.ing.arh. 7. Anka TOMIĆ, dipl.ing.grad.	
Pečat Gradskog vijeća Grada Duge Rese: M.P.	Predsjednik Gradskog vijeća Grada Duge Rese: Nikola BILIČIĆ, dipl.ing.prom.
Istovjetnost ovog prostornog plana s izvornikom ovjerava: (ime, prezime, potpis)	Pečat nadležnog tijela: M.P.