




IZMJENE I DOPUNE
PROSTORNOG PLANA UREĐENJA
GRADA DUGE RESE

2. INFRASTRUKTURNI SUSTAVI

VODNOGOSPODARSKI SUSTAV	
	VODOOPSKRBA
	VODOCRPILIŠTE
	POSTROJENJE ZA KONDICIONIRANJE
	VODOSPREMA
	CRPNA STANICA
	VAŽNIJI VODOOPSKRBNI CJEVOVODI
ODVODNJA OTPADNIH VODA	
	GLAVNI ODVODNI KANAL (KOLEKTOR)
	OSTALI VAŽNIJI ODVODNI KANALI
	SIFON
	RETENCIJSKI BAZEN

TUMAČ ZNAKOVA	
	postojeće
	planirano
GRANICE	
	GRADSKA GRANICA
POŠTA I TELEKOMUNIKACIJE	
POŠTA	
	POŠTANSKI URED
	JAVNE TELEKOMUNIKACIJE
TELEFONSKA MREŽA	
	GLAVNA TELEFONSKA CENTRALA
	UDALJENI PRETPLATNIČKI STUPANJ (UPS)
VODOVI I KANALI	
	MAGISTRALNI TK KABELI
	VAŽNIJI MREŽNI TK KABELI
	OPTIČKI KABEL
JAVNE TELEKOMUNIKACIJE U POKRETNJ MREŽI	
	BAZNA STANICA
RADIO I TV SUSTAV VEZA	
	RADIO POSTAJA
	RADIO ODAŠILJAČ
	TV ODAŠILJAČ
	TV PRETVARAČ
ENERGETSKI SUSTAV	
PLINSKI SUSTAV	
	REDUKCIJSKA STANICA
	VISOKOTLAČNI PLINOVOD
	SREDNJETLAČNI PLINOVOD
ELEKTROENERGETIKA	
	TS 110/35/10 kV
	TS 110/20 kV
	DALEKOVOD 110 kV

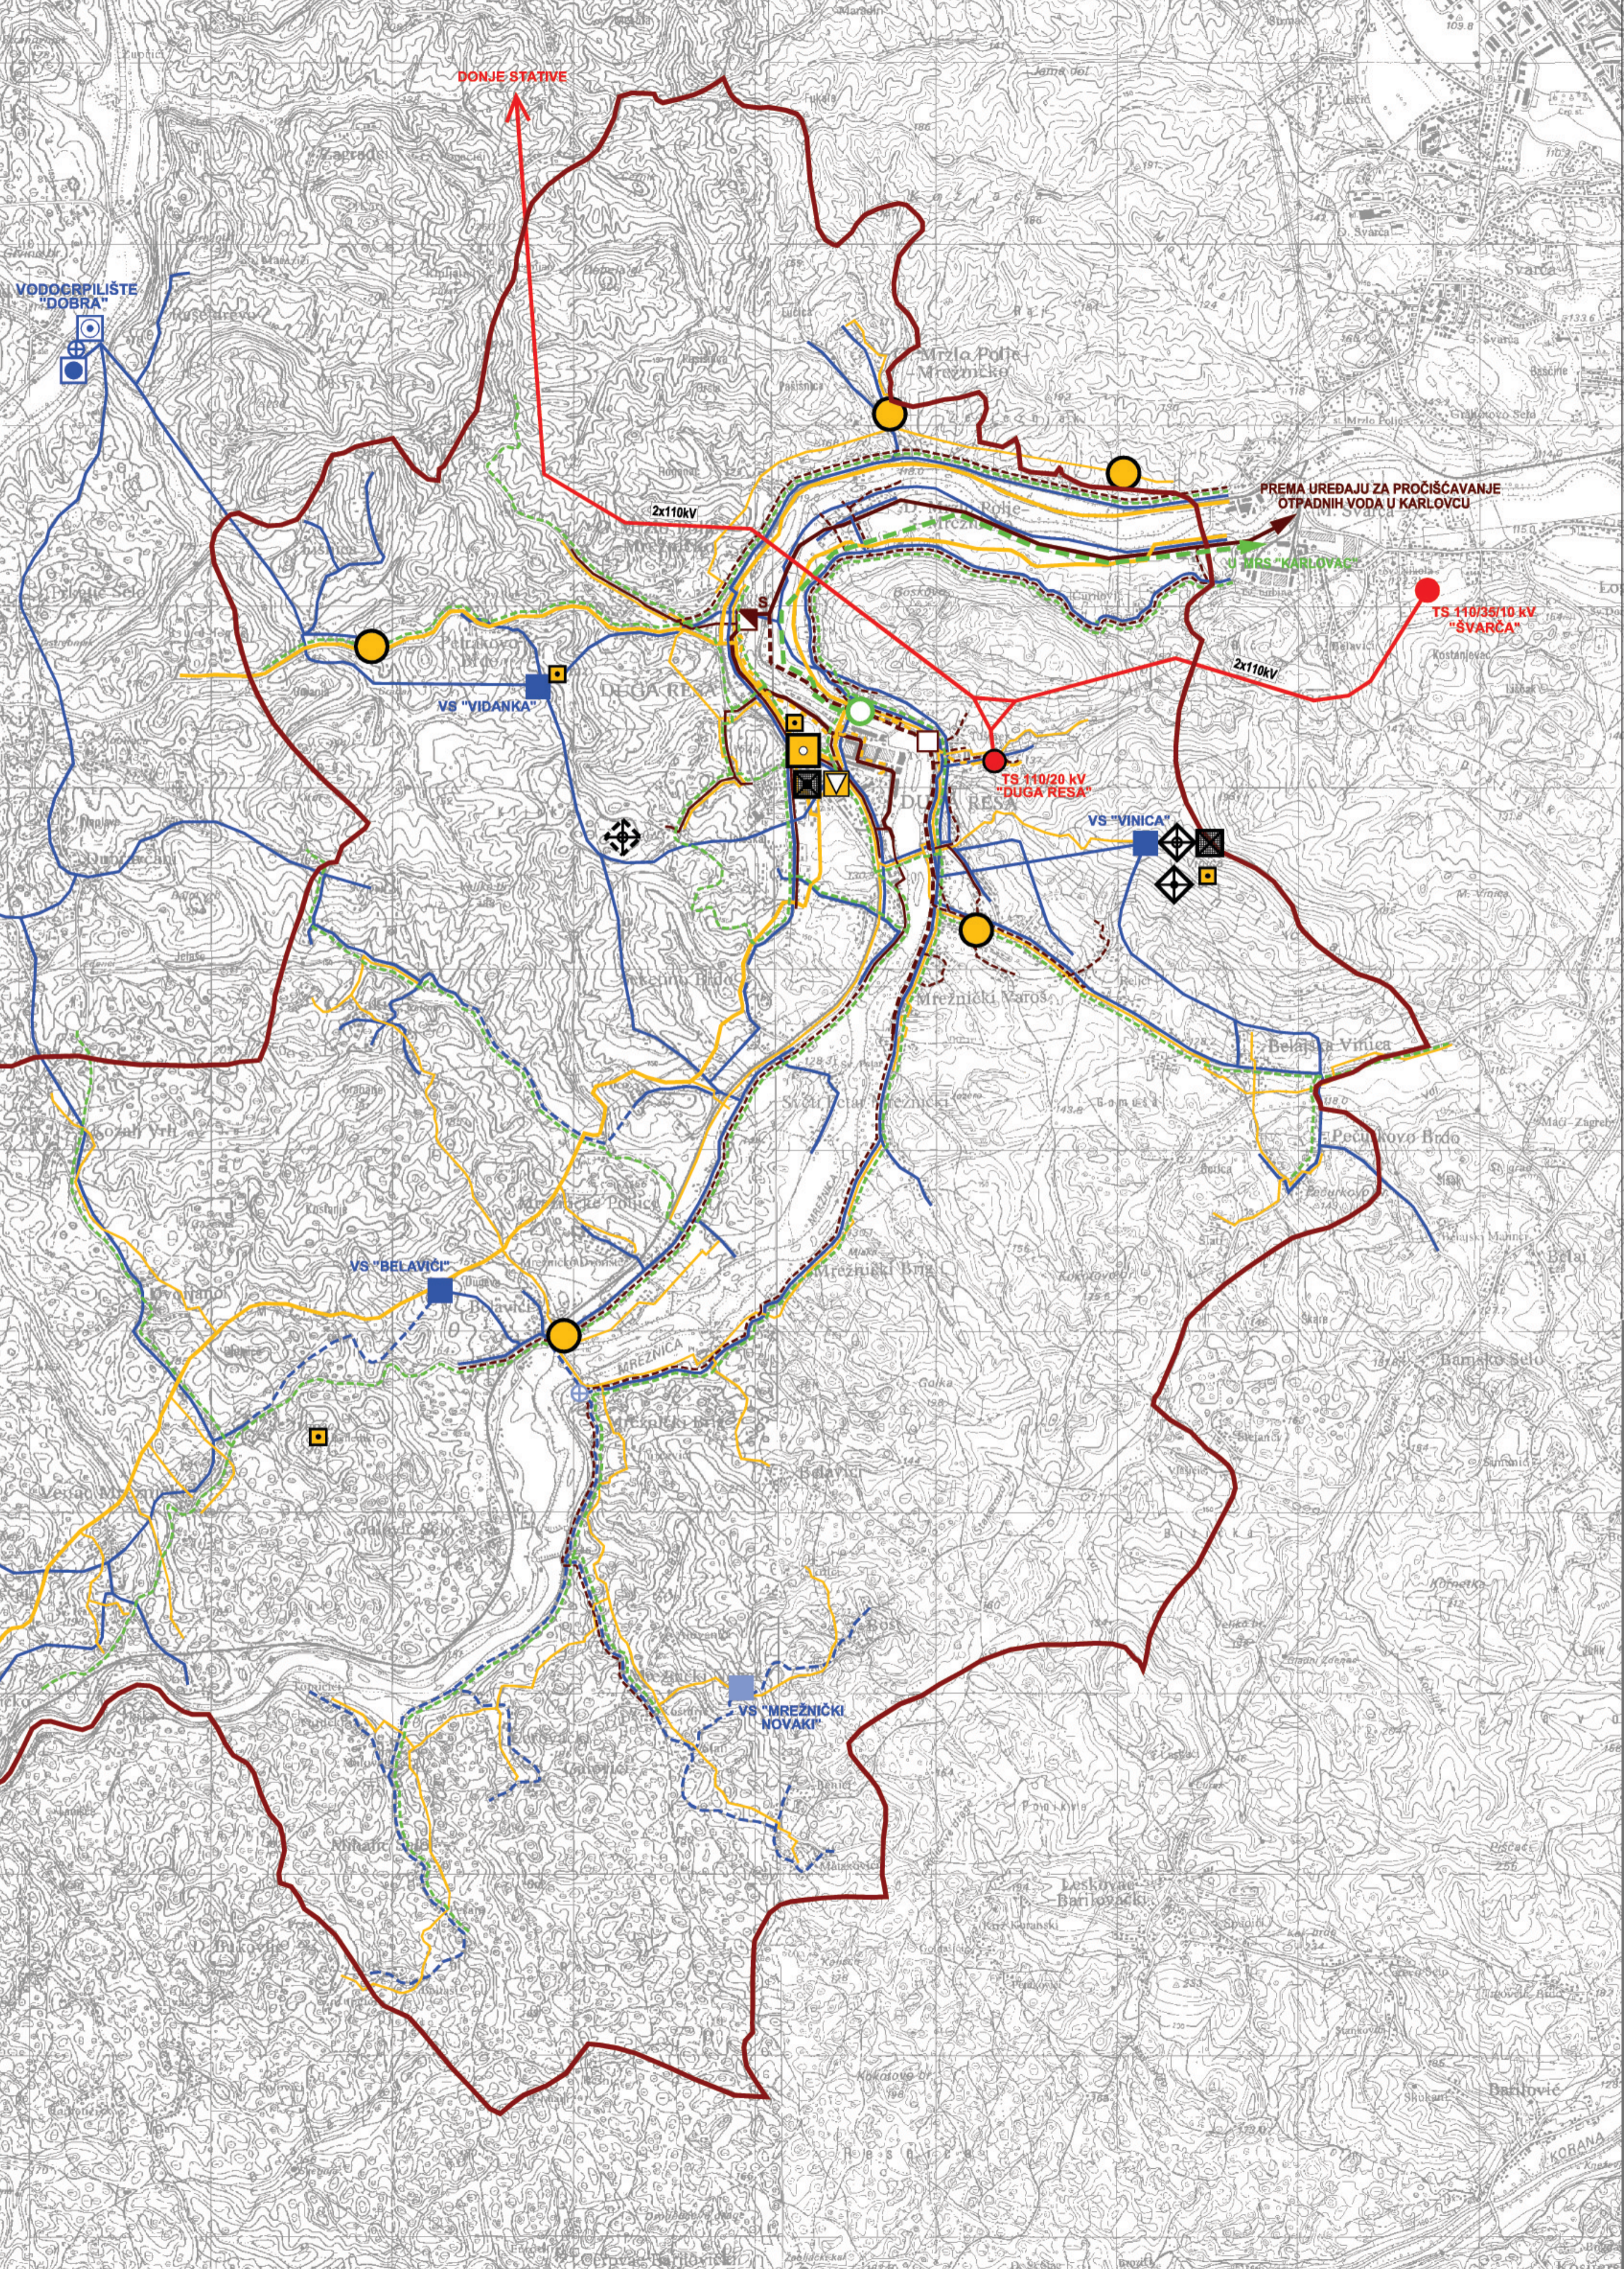

KARLOVAČKA ŽUPANIJA GRAD DUGA RESA	
Naziv prostornog plana: IZMJENE I DOPUNE PROSTORNOG PLANA UREĐENJA GRADA DUGE RESE	
Naziv kartografskog prikaza: INFRASTRUKTURNI SUSTAVI	
Broj kartografskog prikaza: 2	Mjerilo kartografskog prikaza: 1 : 25000
Program mjera za unapređenje stanja u prostoru Grada Duge Rese: Službeni glasnik grada Duge Rese 05/06	Odluka Gradskog vijeća Duge Rese o donošenju Izmjena i dopuna Prostornog plana uređenja Grada Duge Rese: Službeni glasnik Grada Duge Rese 04/05
Javna rasprava objavljena je: "Večernji list" od 25. rujna 2007. godine	Javni uvid održan: od 05. listopada 2007. godine do: 05. studenog 2007. godine
Pečat tijela odgovornog za provođenje javne rasprave: M.P.	Odgovorna osoba za provođenje javne rasprave: Mladen RAKOČEVIĆ, dipl.ing.arh.
Suglasnost na plan: KARLOVAČKA ŽUPANIJA - Upravni odjel za prostorno uređenje, gradnje i zaštitu okoliša, prema članku 98. Zakona o prostornom uređenju i gradnji (NN 76/07) suglasnost klasa: 350-02/08-02/34, urbroj: 2133/1-07-01-08-01 od 12. svibnja 2008. godine	
Pravna osoba koja je izradila plan: CPA - Centar za prostorno uređenje i arhitekturu d.o.o., Zagreb, Odranska 2	
Pečat pravne osobe koja je izradila plan: M.P.	Odgovorna osoba: Tomislav DOLEČKI, dipl.ing.arh.
Koordinatori plana: Za Grad Dugu Resu: Za CPA d.o.o.:	Mladen RAKOČEVIĆ, dipl.ing.arh. Neda KAMINSKI - KIRŠ, dipl.ing.arh.
Voditelj izrade plana:	Zrinka TADIĆ, dipl.ing.arh.
Stručni tim u izradi plana: 1. Neda KAMINSKI - KIRŠ, dipl.ing.arh. 2. Tomislav DOLEČKI, dipl.ing.arh. 3. Zrinka TADIĆ, dipl.ing.arh.	4. Petra MAKSAN, dipl.ing.arh. 5. Maša MUJAKIĆ, dipl.ing.arh. 6. Mr.sc. Vladimir ŽANIĆ, dipl.ing.prom. 7. Anka TOMIĆ, dipl.ing.grad.
Pečat Gradskog vijeća Duge Rese: M.P.	Predsjednik Gradskog vijeća Duge Rese: Ivan MOGUŠ
Istovjetnost ovog prostornog plana s izvornikom ovjerava: (ime, prezime, podpis)	Pečat nadležnog tijela: M.P.