

Nositelj izrade:
REPUBLIKA HRVATSKA
KARLOVAČKA ŽUPANIJA
GRAD DUGA RESA



Stručni izrađivač:
JAVNA USTANOVA ZAVOD ZA PROSTORNO
UREĐENJE KARLOVAČKE ŽUPANIJE
PROSTORNI PLAN UREĐENJA
GRADA DUGE RESE
 ELABORAT PROČIŠĆENOG TEKSTA ODREDBI
 ZA PROVEDBU I GRAFIČKOG DIJELA PLANA

2. INFRASTRUKTURNI SUSTAVI

postojeće planirano **TUMAČ ZNAKOVA**

GRANICE

GRADSKA GRANICA

POŠTA I ELEKTRONIČKE KOMUNIKACIJE

POŠTA

POŠTANSKI URED

ELEKTRONIČKE KOMUNIKACIJE

TELEFONSKA MREŽA

GLAVNA TELEFONSKA CENTRALA

UDALJENI PRETPLATNIČKI STUPANJ (UPS)

VODOVI I KANALI

MAGISTRALNI TK KABELI

MAGISTRALNI TK KABEL - DIONICA PREDVIĐENA ZA IZMJEŠTANJE

VAŽNIJI MREŽNI TK KABELI

OPTIČKI KABEL

ELEKTRONIČKE KOMUNIKACIJE U POKRETNJOJ MREŽI

OSNOVNA POSTAJA POKRETNIH KOMUNIKACIJA

RADIO I TV SUSTAV VEZA

RADIO POSTAJA

RADIO ODAŠILJAC

TV ODAŠILJAC

TV PRETVARAČ


ENERGETSKI SUSTAV

PLINSKI SUSTAV

REDUKCIJSKA STANICA

VISOKOTLAČNI PLINOVOD

SREDNJETLAČNI PLINOVOD

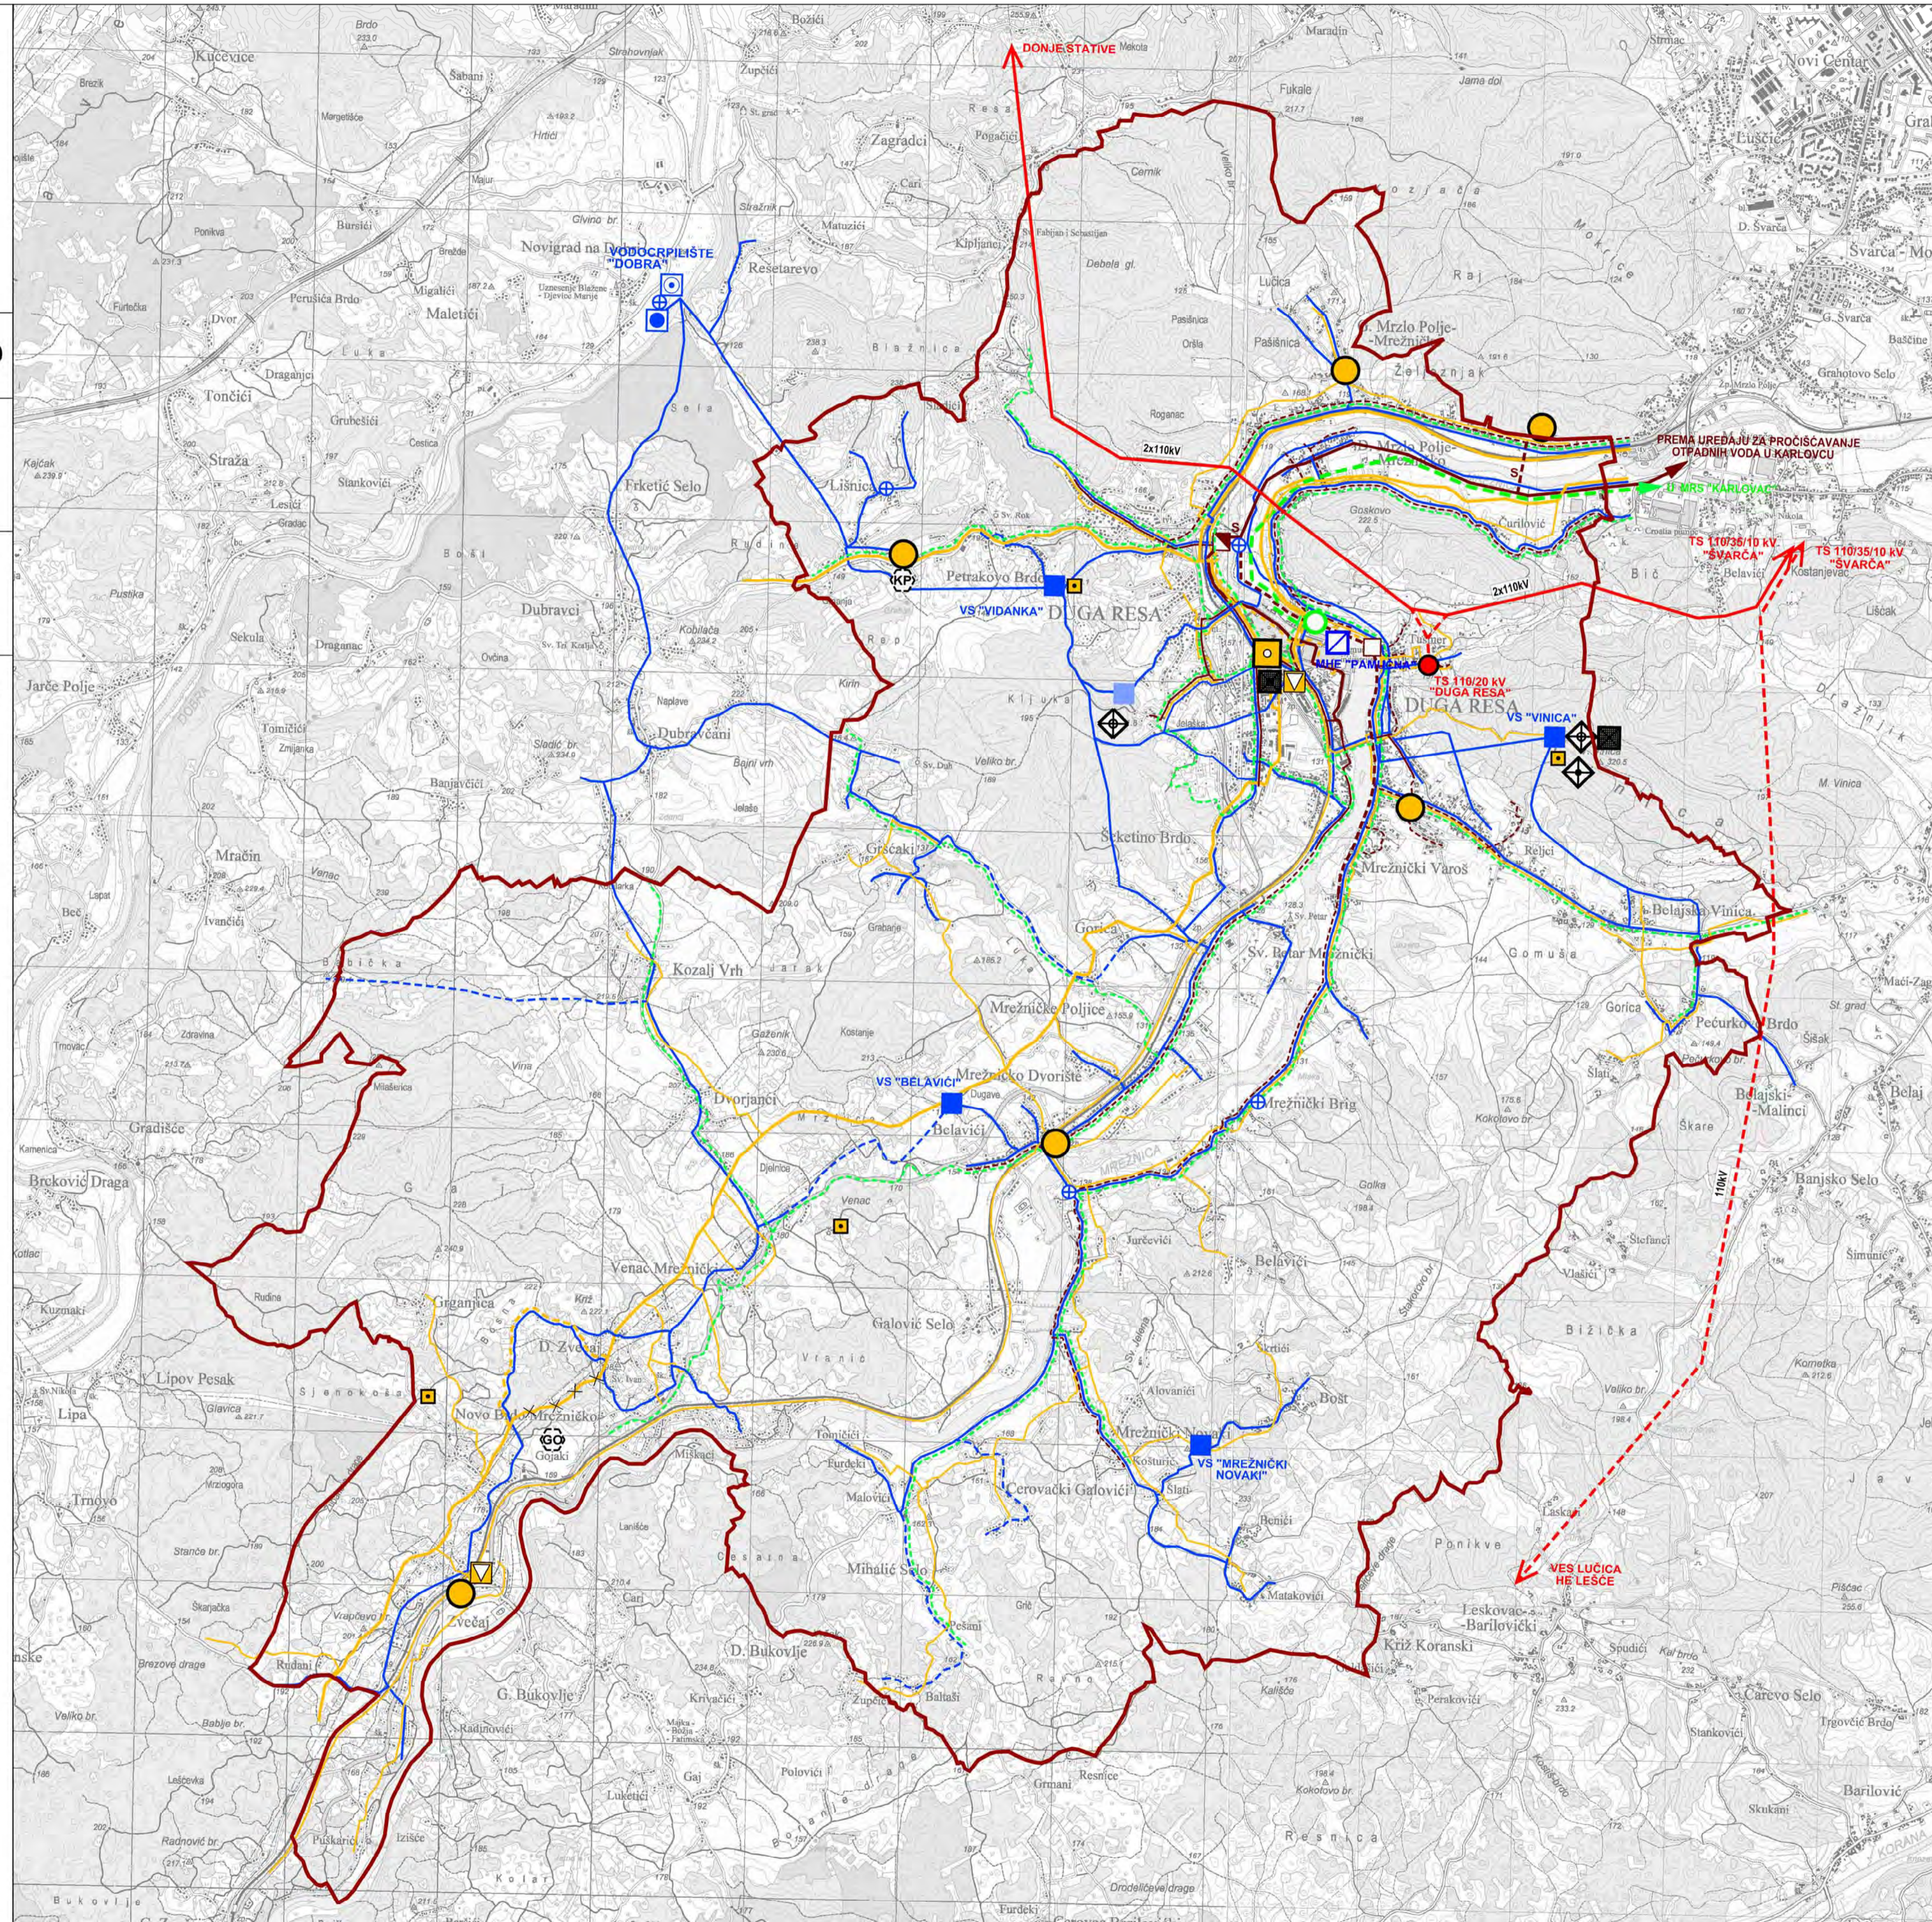

ELEKTROENERGETIKA

	HIDROELEKTRANA (MHE DUGA RESA(PAMUČNA))
	TS 110/35/10 KV
	TS 110/20 KV
	DALEKOVOD 110 KV


VODNOGOSPODARSKI SUSTAV

VODOOPSKRBA

	VODOCRPILIŠTE
	POSTROJENJE ZA KONDICIONIRANJE
	VODOSPREMA
	CRPNA STANICA
	VAŽNIJI VODOOPSKRBNI CJEVODOVI
	ODVODNJA OTPADNIH VODA
	GLAVNI ODVODNI KANAL (KOLEKTOR)
	OSTALI VAŽNIJI ODVODNI KANALI
	SIFON
	RETIENJSKI BAZEN

GOSPODARENJE OTPADOM

	OBJEKTI ZA GOSPODARENJE OTPADOM
	KP - KOMPOSTANA
	GO - RECIKLAŽNO DVORIŠTE GRAĐEVNOG OTPADA

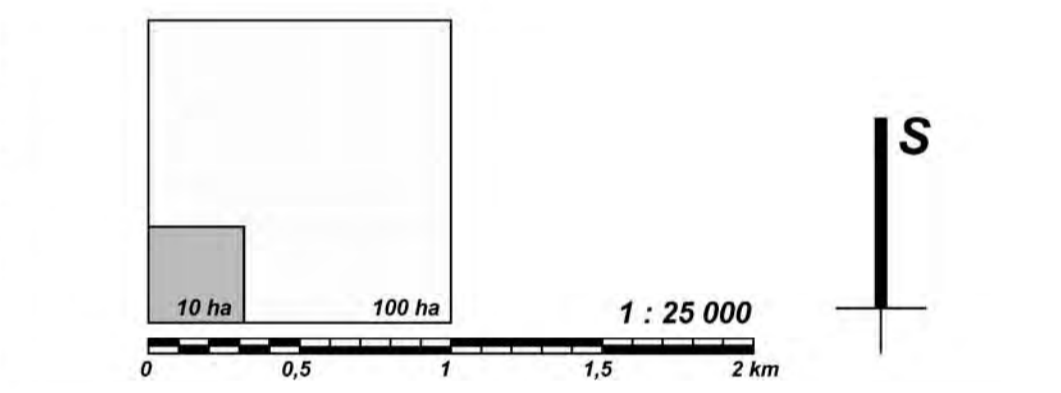

KARLOVAČKA ŽUPANIJA
GRAD DUGA RESA

Naziv prostornog plana:
PROSTORNI PLAN UREĐENJA GRADA DUGE RESE
 ELABORAT PROČIŠĆENOG TEKSTA ODREDBI ZA PROVEDBU I GRAFIČKOG DIJELA PLANA
 (Službeni glasnik Grada Duge Rese 09/05, 05/08, 03/12, 07/19, 10/19-pročišćeni elaborat)

Naziv kartografskog prikaza: **INFRASTRUKTURNI SUSTAVI**
 Broj kartografskog prikaza: 2. Mjerilo kartografskog prikaza: 1 : 25000

Nositelj izrade Elaborata:
GRAD DUGA RESA
 Upravni odjel za prostorno planiranje, komunalno gospodarstvo, zaštitu okoliša i imovinu
 pročelnik: Mladen Rakočević, dipl.ing.arh.

Pravna osoba koja je izradila Elaborat:
JAVNA USTANOVA
ZAVOD ZA PROSTORNO UREĐENJE
KARLOVAČKE ŽUPANIJE

Pečat pravne osobe koja je izradila Elaborat: M.P. Odgovorna osoba:

Pečat odgovornog voditelja izrade Elaborata: M.P. MARIO KEČEK, dipl.ing.arh.
Odgovorni voditelj izrade Elaborata:

Stručni tim u izradi Elaborata:
 1. Mario KEČEK, dipl.ing.arh.
 2. Vlatka BOROŠA, dipl.ing.arh.
 3. Mariniko MARADIN, dipl.ing.arh.
 4. Boris SIMIĆ, dipl.ing.grad.

Pečat predstavničkog tijela: M.P. Predsjednik Odbora za Statutu i Poslovnik:
Branko PRIMUŽAK, dipl.oec.

Istovjetnost ovog Elaborata s izvornikom ovjerava: M.P. Pečat nadležnog tijela:
M.P.