


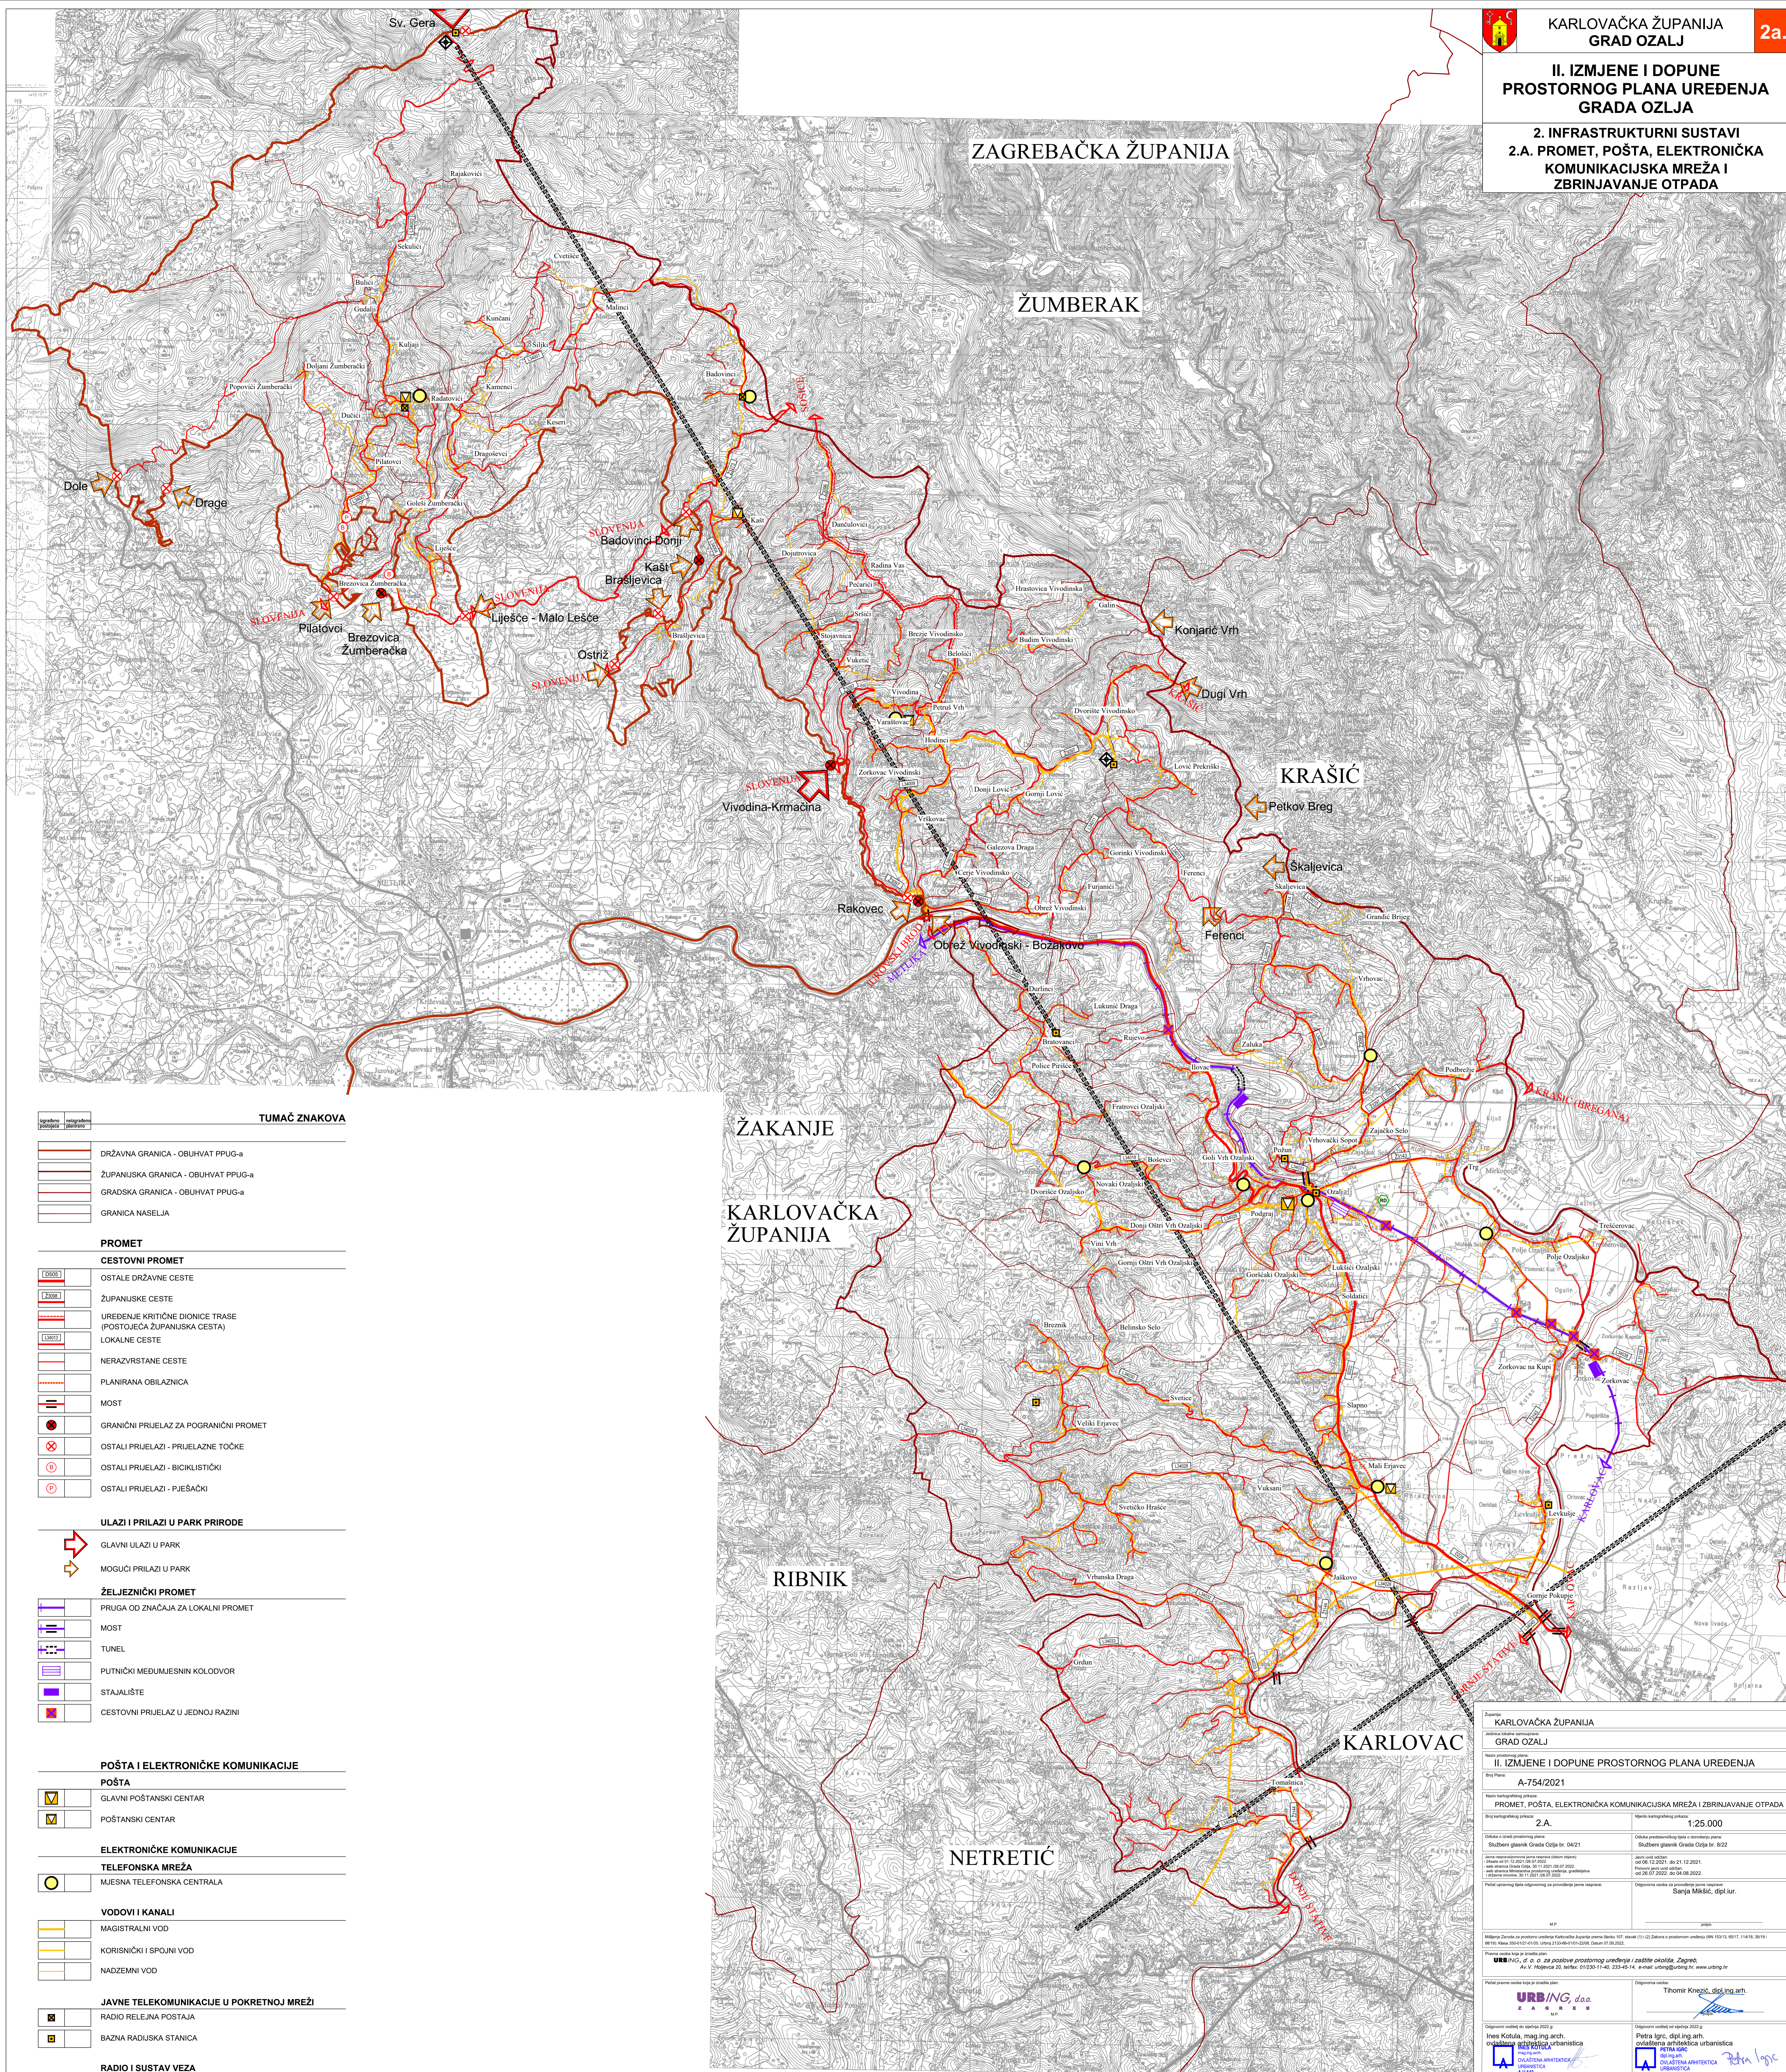


II. IZMJENE I DOPUNE
PROSTORNOG PLANA UREĐENJA
GRADA OZALJA

2. INFRASTRUKTURNI SUSTAVI
2.A. PROMET, POŠTA, ELEKTRONIČKA
KOMUNIKACIJSKA MREŽA I
ZBRINJAVANJE OTPADA



TUMAČ ZNAKOVA

	DRŽAVNA GRANICA - OBUHVAT PPUG-a
	ŽUPANIJSKA GRANICA - OBUHVAT PPUG-a
	GRADSKA GRANICA - OBUHVAT PPUG-a
	GRANICA NASELJA
PROMET	
CESTOVNI PROMET	
	OSTALE DRŽAVNE CESTE
	ŽUPANIJSKE CESTE
	UREĐENJE KRITIČNE DIONICE TRASE (POSTOJEĆA ŽUPANIJSKA CESTA)
	LOKALNE CESTE
	NERAZVRSTANE CESTE
	PLANIRANA OBILAZNICA
	MOST
	GRANIČNI PRIJELAZ ZA POGRANIČNI PROMET
	OSTALI PRIJELAZI - PRIJELAZNE TOČKE
	OSTALI PRIJELAZI - BICIKLISTIČKI
	OSTALI PRIJELAZI - PJEŠAČKI
ULAZI I PRILAZI U PARK PRIRODE	
	GLAVNI ULAZI U PARK
	MOGUĆI PRILAZI U PARK
ŽELJEZNIČKI PROMET	
	PRUGA OD ZNAČAJA ZA LOKALNI PROMET
	MOST
	TUNEL
	PUTNIČKI MEĐUMJESNIN KOLODVOR
	STAJALIŠTE
	CESTOVNI PRIJELAZ U JEDNOJ RAZINI
POŠTA I ELEKTRONIČKE KOMUNIKACIJE	
POŠTA	
	GLAVNI POŠTANSKI CENTAR
	POŠTANSKI CENTAR
ELEKTRONIČKE KOMUNIKACIJE	
TELEFONSKA MREŽA	
	MJESNA TELEFONSKA CENTRALA
VODOVI I KANALI	
	MAGISTRALNI VOD
	KORISNIČKI I SPOJNI VOD
	NADZEMNI VOD
JAVNE TELEKOMUNIKACIJE U POKRETNJOJ MREŽI	
	RADIO RELEJNA POSTAJA
	BAZNA RADIJSKA STANICA
RADIO I SUSTAV VEZA	
	RADUSKI KORIDOR
	TV PRETVARAČ
	RADUSKA INFRASTRUKTURA - RADIO KLUB
ZBRINJAVANJE OTPADA	
	RECIKLAŽNO DVORIŠTE

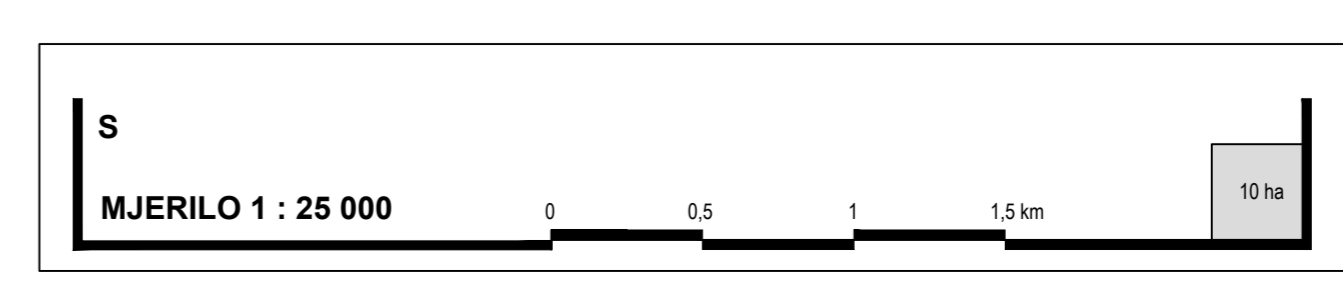

KARLOVAČKA ŽUPANIJA	
GRAD OZALJ	
II. IZMJENE I DOPUNE PROSTORNOG PLANA UREĐENJA	
A-754/2021	
PROMET, POŠTA, ELEKTRONIČKA KOMUNIKACIJSKA MREŽA I ZBRINJAVANJE OTPADA	
2.A.	1:25 000
Službeni glasnik Grada Ozlja br. 04/21	Službeni glasnik Grada Ozlja br. 02/22
2021. 12. 21.	2022. 08. 08.
Sanja Mikšić, dipl. jur.	
URB/NG, d.o.o. ZAGREB	
Thomir Knežević, dipl. ing. arch.	
Petra Igrc, dipl. ing. arch.	
Maja Martinec Čunčić, dipl. ing. arch.	
Ines Kotula, mag. ing. arch.	
Viktor Sokac Plepić, mag. ing. prosp. arch.	
Stjepan Basar	