


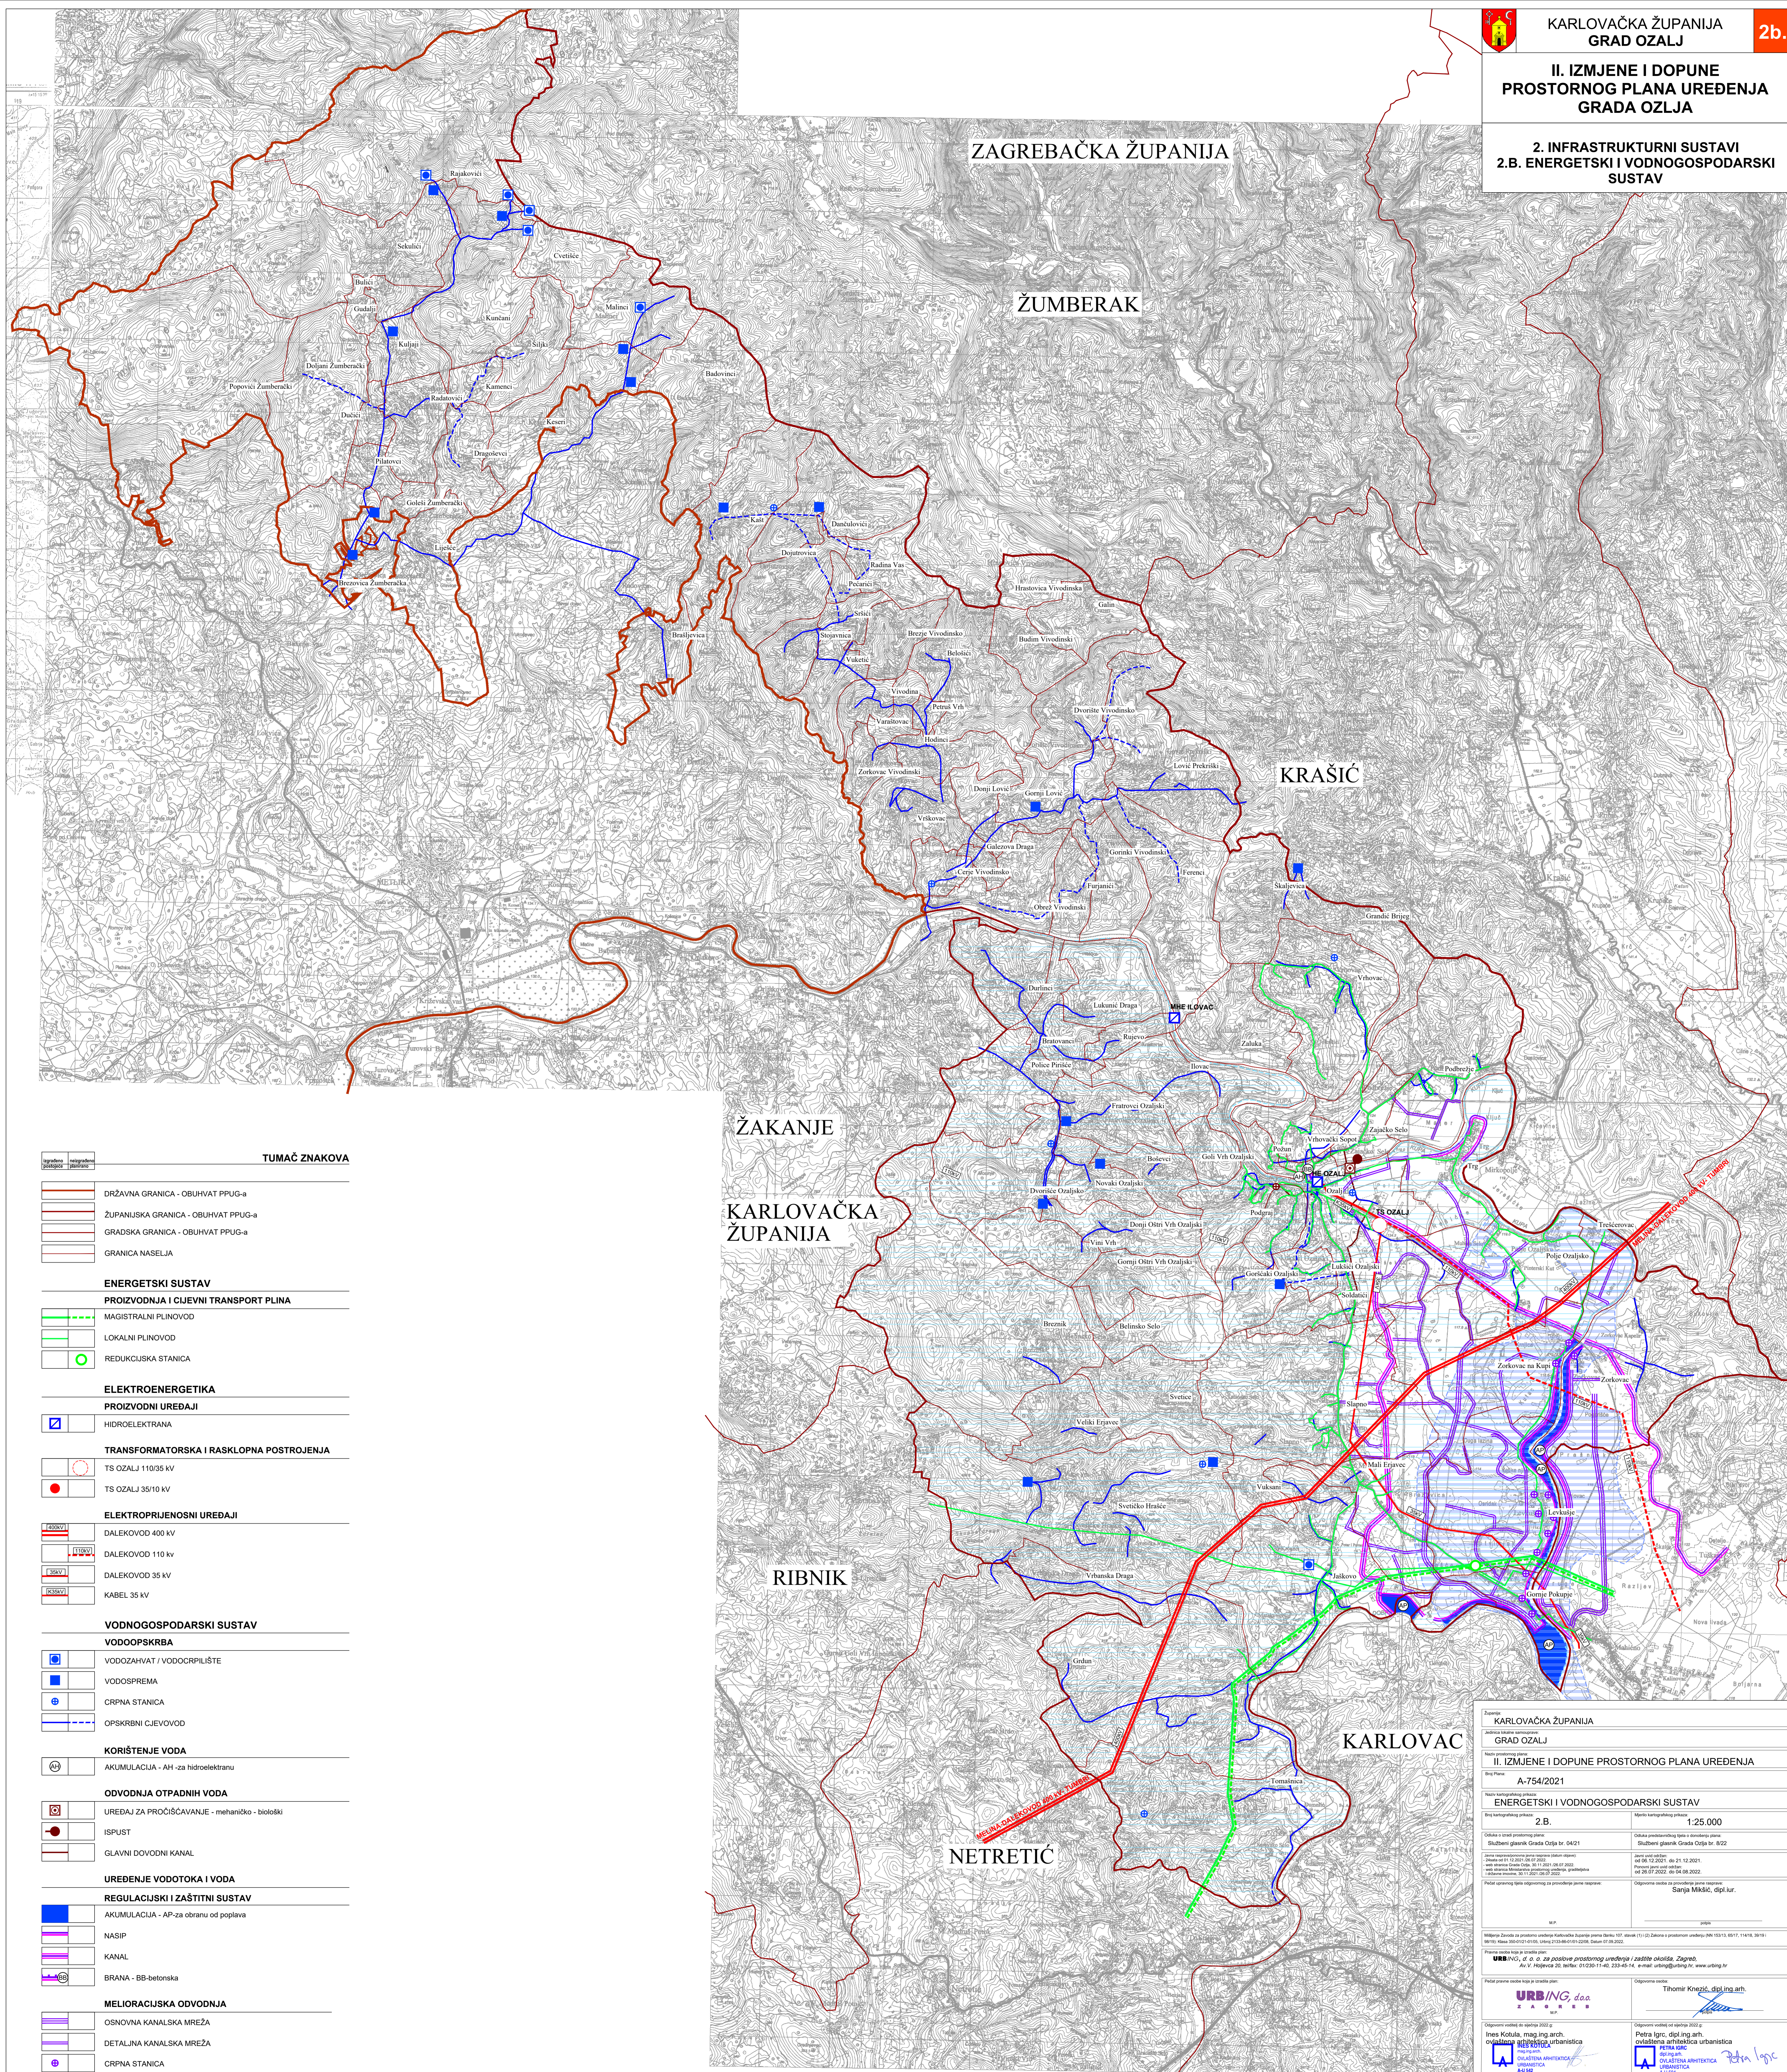


II. IZMJENE I DOPUNE
PROSTORNOG PLANA UREĐENJA
GRADA OZALJA

2. INFRASTRUKTURNI SUSTAVI
2.B. ENERGETSKI I VODNOSPODARSKI
SUSTAV



TUMAČ ZNAKOVA

	DRŽAVNA GRANICA - OBUHVAT PPUG-a
	ŽUPANIJSKA GRANICA - OBUHVAT PPUG-a
	GRADSKA GRANICA - OBUHVAT PPUG-a
	GRANICA NASELJA
ENERGETSKI SUSTAV	
PROIZVODNJA I CJEVNI TRANSPORT PLINA	
	MAGISTRALNI PLINOVOD
	LOKALNI PLINOVOD
	REDUKCIJSKA STANICA
ELEKTROENERGETIKA	
PROIZVODNI UREDAJI	
	HIDROELEKTRANA
TRANSFORMATORSKA I RASKLOPNA POSTROJENJA	
	TS OZALJ 110/35 kV
	TS OZALJ 35/10 kV
ELEKTROPRIJENOSNI UREDAJI	
	DALEKOVOD 400 kV
	DALEKOVOD 110 kV
	DALEKOVOD 35 kV
	KABEL 35 kV
VODNOSPODARSKI SUSTAV	
VODOOPSKRBA	
	VODOZAHVAT / VODOCRPILIŠTE
	VODOSPREMA
	CRPNA STANICA
	OPSKRBNI CJEVOVOD
KORIŠTENJE VODA	
	AKUMULACIJA - AH-za hidroelektranu
ODVODNJA OTPADNIH VODA	
	UREDAJ ZA PROČIŠĆAVANJE - mehaničko - biološki
	ISPUST
	GLAVNI ODVODNI KANAL
UREĐENJE VODOTOKA I VODA	
REGULACIJSKI I ZAŠTITNI SUSTAV	
	AKUMULACIJA - AP-za obranu od poplava
	NASIP
	KANAL
	BRANA - BB-betonska
MELIORACIJSKA ODVODNJA	
	OSNOVNA KANALSKA MREŽA
	DETALJNA KANALSKA MREŽA
	CRPNA STANICA
PODRUČJE PRIMJENE POSEBNIH MJERA UREĐENJA I ZAŠTITE - VODE	
	VODONOSNO PODRUČJE (rezerve podzemnih voda prve razine)
	POPLAVNO PODRUČJE

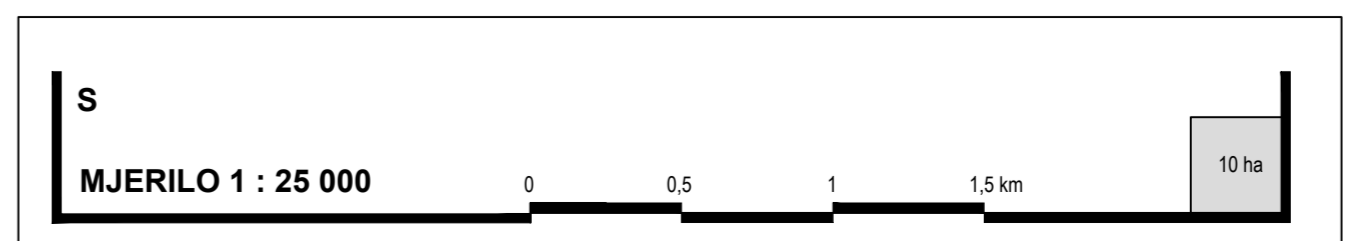

Županija KARLOVAČKA ŽUPANIJA Gradsko područje GRAD OZALJ	
Naziv prostornog plana II. IZMJENE I DOPUNE PROSTORNOG PLANA UREĐENJA	
Broj plana A-754/2021	
URB/NG, d.o.o. za poslovne prostorne uređenja i zaštite okoliša, Zagreb Av. V. Holjevca 20, telefon: 01 620 11 40, 223 45 14, e-mail: urbing@urbing.hr, www.urbing.hr	
