


I. IZMJENE I DOPUNE  
PROSTORNOG PLANA UREĐENJA  
GRADA OZALJA

2. INFRASTRUKTURNI SUSTAVI  
2b. ENERGETSKI I VODNOSPOSODARSKI  
SUSTAV

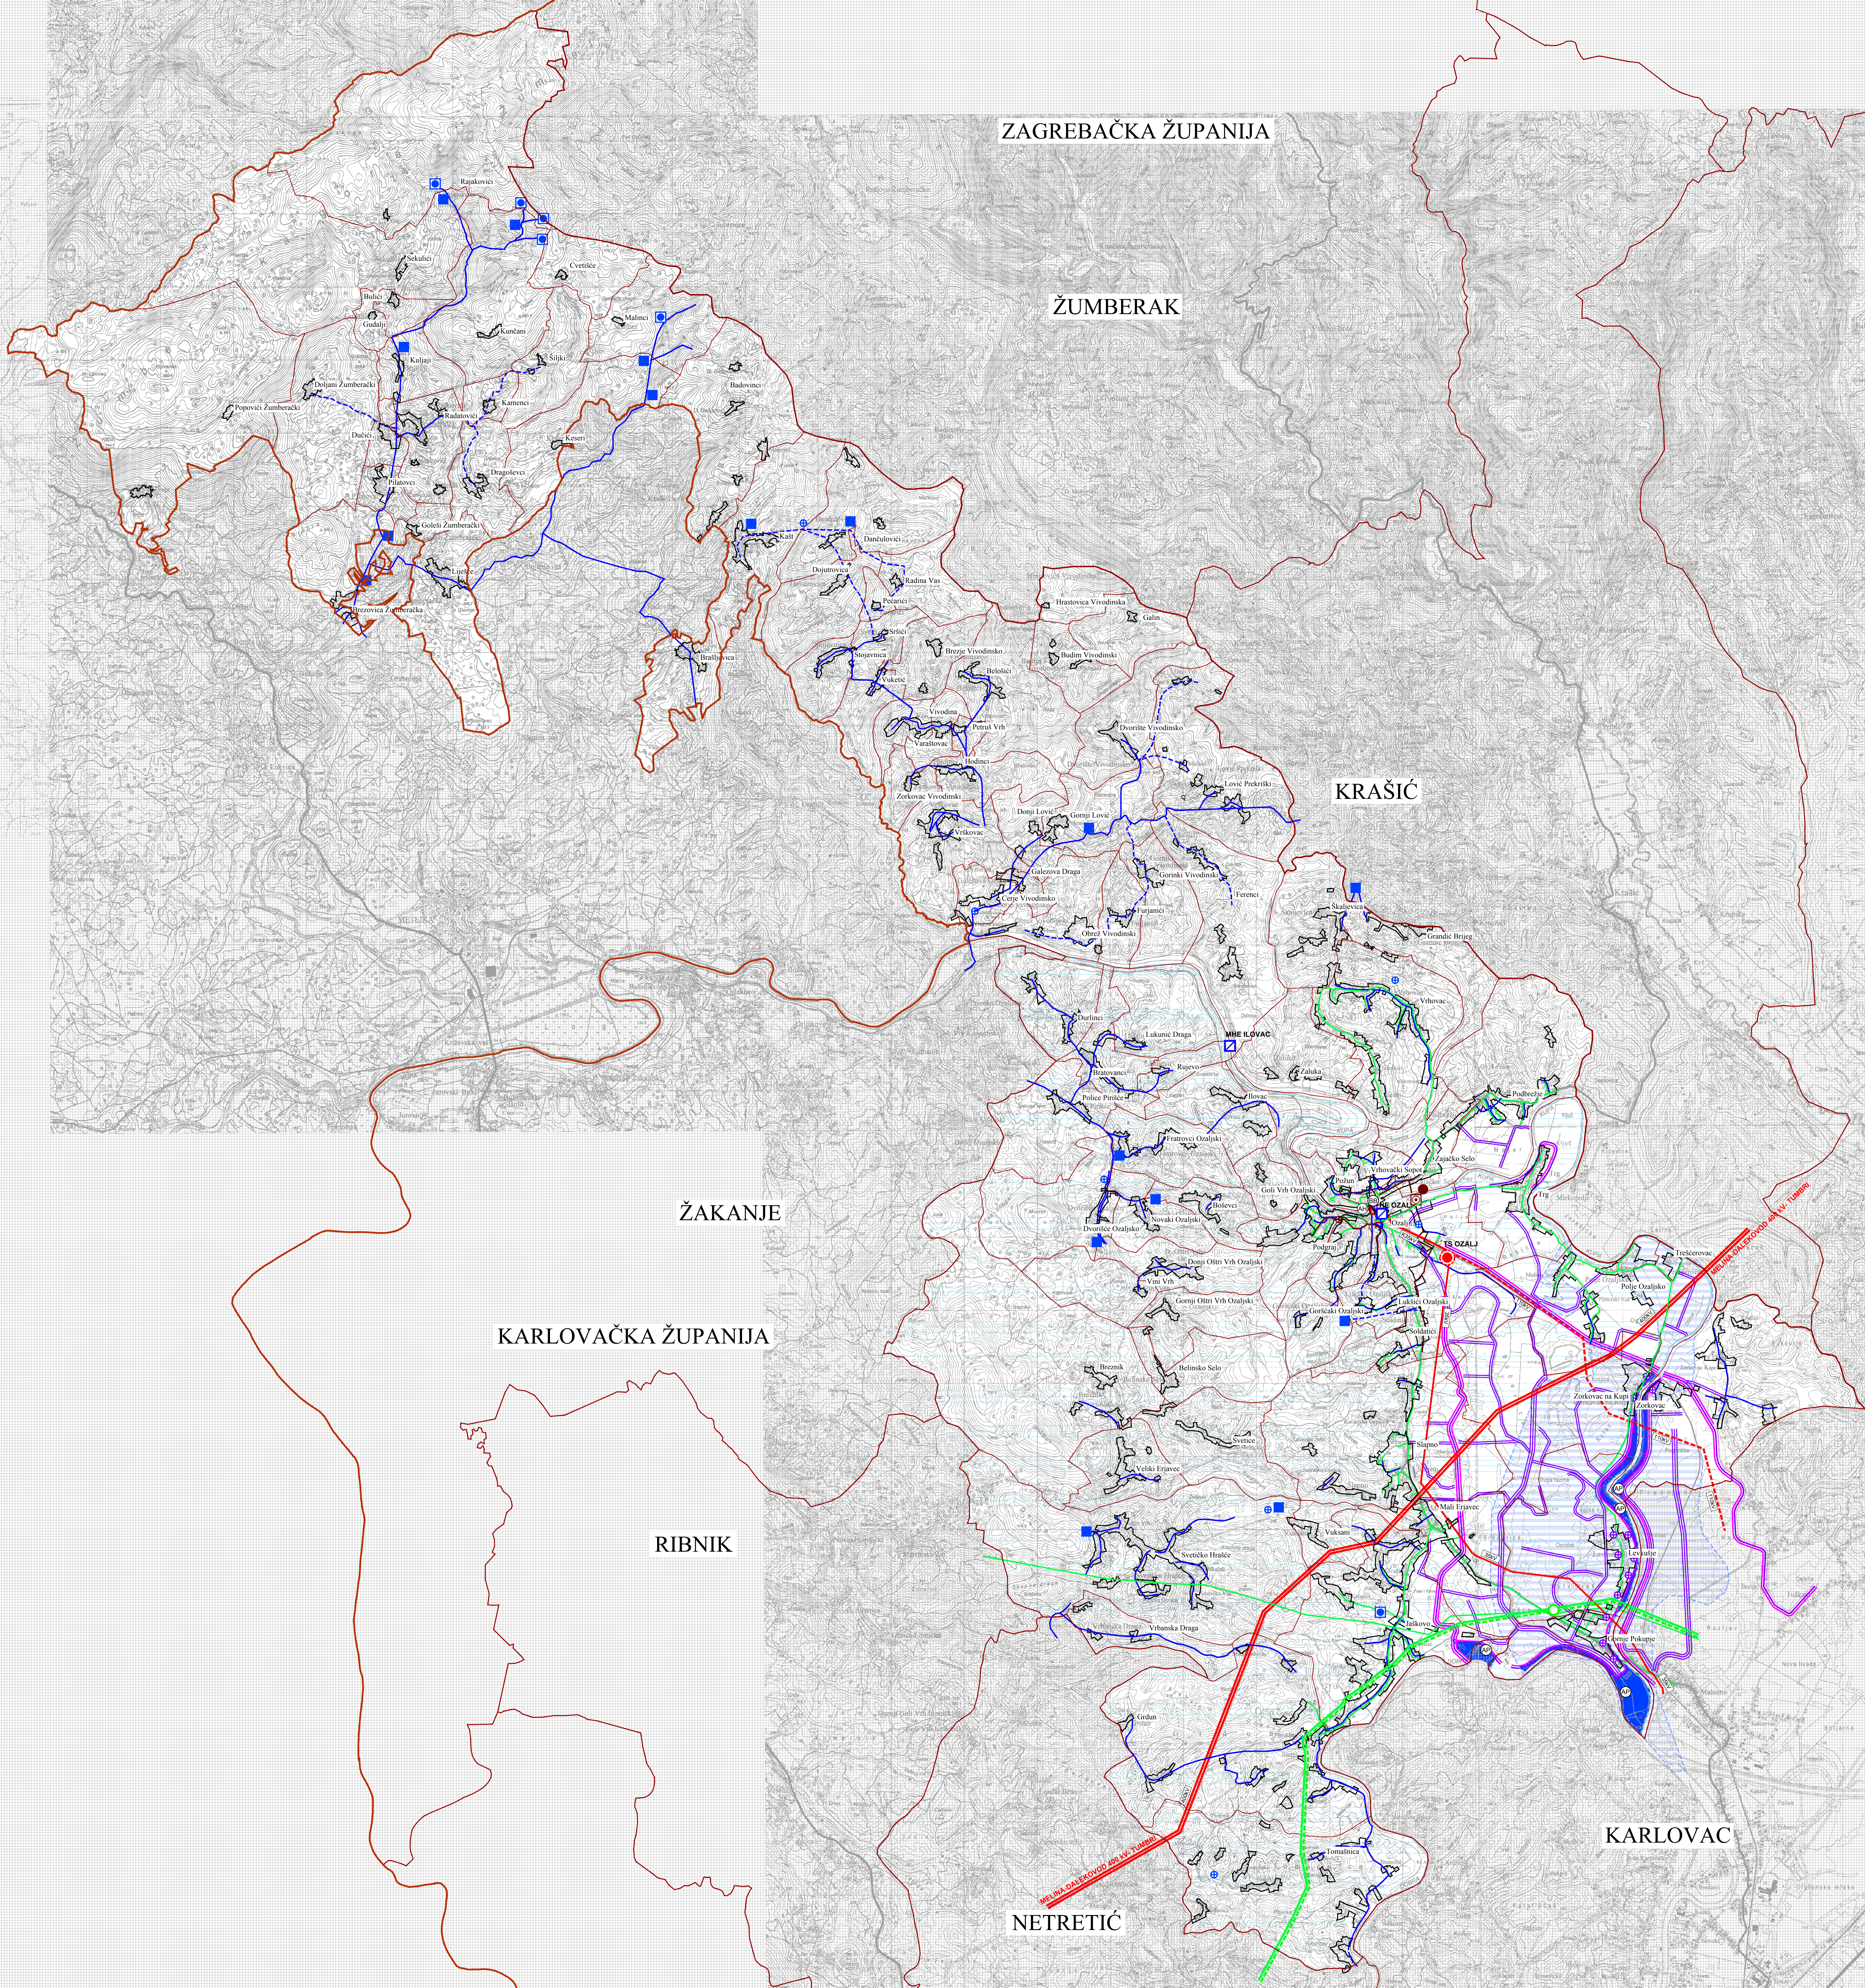

TUMAČ ZNAKOVA

- |   |   |
|---|---|
|   | DRŽAVNA GRANICA - OBUHVAT PPUG-a                        |
|   | ŽUPANIJSKA GRANICA - OBUHVAT PPUG-a                     |
|   | GRADSKA GRANICA - OBUHVAT PPUG-a                        |
|   | GRANICA NASELJA   |
| <b>ENERGETSKI SUSTAV</b>  |   |
| <b>PROIZVODNJA I CJEVNI TRANSPORT PLINA</b>                       |   |
|   | MAGISTRALNI PLINOVOOD                                   |
|   | LOKALNI PLINOVOOD                                       |
|   | REDUKCIJSKA STANICA                                     |
| <b>ELEKTROENERGETIKA</b>  |   |
| <b>PROIZVODNI UREDAJI</b>   |   |
|   | HIDROELEKTRANA  |
| <b>TRANSFORMATORSKA I RASKLOPNA POSTROJENJA</b>                   |   |
|   | TS OZALJ 110/35 kV                                      |
|   | TS OZALJ 35/10 kV                                       |
| <b>ELEKTROPRIJENOSNI UREDAJI</b>                                  |   |
|   | DALEKOVOD 400 kV  |
|   | DALEKOVOD 110 kV  |
|   | DALEKOVOD 35 kV   |
|   | KABEL 35 kV   |
| <b>VODNOSPOSODARSKI SUSTAV</b>                                    |   |
| <b>VODOOPSKRBA</b>  |   |
|   | VODOZAHVAT / VODOCRPILIŠTE                              |
|   | VODOSPREMA  |
|   | CRPNA STANICA   |
|   | OPSKREBNI CJEVNOVOOD                                    |
| <b>KORIŠTENJE VODA</b>  |   |
|   | AKUMULACIJA - AH - za hidroelektranu                    |
| <b>ODVODNJA OTPADNIH VODA</b>                                     |   |
|   | UREDAJ ZA PROČIŠĆAVANJE - mehaničko - biološki          |
|   | ISPUST  |
|   | GLAVNI DOVODNI KANAL                                    |
| <b>UREĐENJE VODOTOKA I VODA</b>                                   |   |
| <b>REGULACIJSKI I ZAŠTITNI SUSTAV</b>                             |   |
|   | AKUMULACIJA - AP - za obranu od poplava                 |
|   | NASIP   |
|   | KANAL   |
|   | BRANA - BB - betonska                                   |
| <b>MELIORACIJSKA ODVODNJA</b>                                     |   |
|   | OSNOVNA KANALSKA MREŽA                                  |
|   | DETALJNA KANALSKA MREŽA                                 |
|   | CRPNA STANICA   |
| <b>PODRUČJE PRIMJENE POSEBNIH MJERA UREĐENJA I ZAŠTITE - VODE</b> |   |
|   | VODONOSNO PODRUČJE (rezerve podzemnih voda prve razine) |
|   | POPLAVNO PODRUČJE                                       |

MJERILLO 1 : 25 000

<b>KARLOVAČKA ŽUPANIJA GRAD OZALJ</b>	
<b>I. IZMJENE I DOPUNE PROSTORNOG PLANA UREĐENJA GRADA OZALJA</b>	
<b>INFRASTRUKTURNI SUSTAVI ENERGETSKI I VODNOSPOSODARSKI SUSTAV</b>	
<table border="1" style="width: 100%;"> <tr> <td colspan="2">Naziv prostornog plana:</td> </tr> <tr> <td colspan="2">Naziv kartografskog prikaza:</td> </tr> <tr> <td>Broj kartografskog prikaza:</td> <td>Zb. Mjerna kartografskog prikaza:</td> </tr> <tr> <td colspan="2"> <table border="1" style="width: 100%;"> <tr> <td>1. Izmjena i dopuna Prostornog plana uređenja Grada Ozalja (1:25.000)</td> <td>2. Izmjena i dopuna Prostornog plana uređenja Grada Ozalja (1:25.000)</td> </tr> <tr> <td>3. Izmjena i dopuna Prostornog plana uređenja Grada Ozalja (1:25.000)</td> <td>4. Izmjena i dopuna Prostornog plana uređenja Grada Ozalja (1:25.000)</td> </tr> </table> </td> </tr> <tr> <td colspan="2"> <table border="1" style="width: 100%;"> <tr> <td>Pečat tijela odgovornog za provođenje javne rasprave:</td> <td>Odgovorna osoba za provođenje javne rasprave:</td> </tr> <tr> <td>M.P.</td> <td>Ljilja Bokrić, dipl. oec.</td> </tr> </table> </td> </tr> <tr> <td colspan="2"> <table border="1" style="width: 100%;"> <tr> <td colspan="2">Mjerenje na dan:</td> </tr> <tr> <td colspan="2">Javna rasprava o ovom prostornom planu uređenju Grada Ozalja održana je dana 12.12.2015. godine.</td> </tr> <tr> <td colspan="2">Prva osoba koja je izradila plan:</td> </tr> <tr> <td colspan="2">CPA CENTAR ZA PROSTORNO UREĐENJE I ARHITEKTURU d.o.o.</td> </tr> <tr> <td colspan="2">Pečat odgovornog voditelja izrade Načelnik prijedloga i Izdavač projekta:</td> </tr> <tr> <td colspan="2">Odgovorni voditelj izrade Načelnik prijedloga i Izdavač projekta:</td> </tr> <tr> <td>M.P.</td> <td>Tomislav Doležal, dipl.ing.arh.</td> </tr> <tr> <td colspan="2">Pečat pravne osobe koja je izradila plan:</td> </tr> <tr> <td colspan="2">Odgovorna osoba:</td> </tr> <tr> <td>M.P.</td> <td>Tomislav Doležal, dipl.ing.arh.</td> </tr> <tr> <td colspan="2">Brodilica: CPA d.o.o. u izradi plana:</td> </tr> <tr> <td colspan="2">1. Tomislav Doležal, dipl.ing.arh.</td> </tr> <tr> <td colspan="2">2. Miroslav Kramar, dipl.ing.arh.</td> </tr> <tr> <td colspan="2">3. Miroslav Kramar, dipl.ing.arh.</td> </tr> <tr> <td colspan="2">4. Dora Doležal Glasnović, dipl.ing.arh.</td> </tr> <tr> <td colspan="2">5. Anđelka Tomić, dipl.ing.arh.</td> </tr> <tr> <td colspan="2">Pečat Gradskog vijeća Grada Ozalja:</td> </tr> <tr> <td colspan="2">Predsjednik Gradskog vijeća Grada Ozalja:</td> </tr> <tr> <td>M.P.</td> <td>Josip Župčić</td> </tr> <tr> <td colspan="2">Izvođač: M.P.</td> </tr> <tr> <td colspan="2">Izvođač: M.P.</td> </tr> </table> </td> </tr> </table>		Naziv prostornog plana:		Naziv kartografskog prikaza:		Broj kartografskog prikaza:	Zb. Mjerna kartografskog prikaza:	<table border="1" style="width: 100%;"> <tr> <td>1. Izmjena i dopuna Prostornog plana uređenja Grada Ozalja (1:25.000)</td> <td>2. Izmjena i dopuna Prostornog plana uređenja Grada Ozalja (1:25.000)</td> </tr> <tr> <td>3. Izmjena i dopuna Prostornog plana uređenja Grada Ozalja (1:25.000)</td> <td>4. Izmjena i dopuna Prostornog plana uređenja Grada Ozalja (1:25.000)</td> </tr> </table>		1. Izmjena i dopuna Prostornog plana uređenja Grada Ozalja (1:25.000)	2. Izmjena i dopuna Prostornog plana uređenja Grada Ozalja (1:25.000)	3. Izmjena i dopuna Prostornog plana uređenja Grada Ozalja (1:25.000)	4. Izmjena i dopuna Prostornog plana uređenja Grada Ozalja (1:25.000)	<table border="1" style="width: 100%;"> <tr> <td>Pečat tijela odgovornog za provođenje javne rasprave:</td> <td>Odgovorna osoba za provođenje javne rasprave:</td> </tr> <tr> <td>M.P.</td> <td>Ljilja Bokrić, dipl. oec.</td> </tr> </table>		Pečat tijela odgovornog za provođenje javne rasprave:	Odgovorna osoba za provođenje javne rasprave:	M.P.	Ljilja Bokrić, dipl. oec.	<table border="1" style="width: 100%;"> <tr> <td colspan="2">Mjerenje na dan:</td> </tr> <tr> <td colspan="2">Javna rasprava o ovom prostornom planu uređenju Grada Ozalja održana je dana 12.12.2015. godine.</td> </tr> <tr> <td colspan="2">Prva osoba koja je izradila plan:</td> </tr> <tr> <td colspan="2">CPA CENTAR ZA PROSTORNO UREĐENJE I ARHITEKTURU d.o.o.</td> </tr> <tr> <td colspan="2">Pečat odgovornog voditelja izrade Načelnik prijedloga i Izdavač projekta:</td> </tr> <tr> <td colspan="2">Odgovorni voditelj izrade Načelnik prijedloga i Izdavač projekta:</td> </tr> <tr> <td>M.P.</td> <td>Tomislav Doležal, dipl.ing.arh.</td> </tr> <tr> <td colspan="2">Pečat pravne osobe koja je izradila plan:</td> </tr> <tr> <td colspan="2">Odgovorna osoba:</td> </tr> <tr> <td>M.P.</td> <td>Tomislav Doležal, dipl.ing.arh.</td> </tr> <tr> <td colspan="2">Brodilica: CPA d.o.o. u izradi plana:</td> </tr> <tr> <td colspan="2">1. Tomislav Doležal, dipl.ing.arh.</td> </tr> <tr> <td colspan="2">2. Miroslav Kramar, dipl.ing.arh.</td> </tr> <tr> <td colspan="2">3. Miroslav Kramar, dipl.ing.arh.</td> </tr> <tr> <td colspan="2">4. Dora Doležal Glasnović, dipl.ing.arh.</td> </tr> <tr> <td colspan="2">5. Anđelka Tomić, dipl.ing.arh.</td> </tr> <tr> <td colspan="2">Pečat Gradskog vijeća Grada Ozalja:</td> </tr> <tr> <td colspan="2">Predsjednik Gradskog vijeća Grada Ozalja:</td> </tr> <tr> <td>M.P.</td> <td>Josip Župčić</td> </tr> <tr> <td colspan="2">Izvođač: M.P.</td> </tr> <tr> <td colspan="2">Izvođač: M.P.</td> </tr> </table>		Mjerenje na dan:		Javna rasprava o ovom prostornom planu uređenju Grada Ozalja održana je dana 12.12.2015. godine.		Prva osoba koja je izradila plan:		CPA CENTAR ZA PROSTORNO UREĐENJE I ARHITEKTURU d.o.o.		Pečat odgovornog voditelja izrade Načelnik prijedloga i Izdavač projekta:		Odgovorni voditelj izrade Načelnik prijedloga i Izdavač projekta:		M.P.	Tomislav Doležal, dipl.ing.arh.	Pečat pravne osobe koja je izradila plan:		Odgovorna osoba:		M.P.	Tomislav Doležal, dipl.ing.arh.	Brodilica: CPA d.o.o. u izradi plana:		1. Tomislav Doležal, dipl.ing.arh.		2. Miroslav Kramar, dipl.ing.arh.		3. Miroslav Kramar, dipl.ing.arh.		4. Dora Doležal Glasnović, dipl.ing.arh.		5. Anđelka Tomić, dipl.ing.arh.		Pečat Gradskog vijeća Grada Ozalja:		Predsjednik Gradskog vijeća Grada Ozalja:		M.P.	Josip Župčić	Izvođač: M.P.		Izvođač: M.P.	
Naziv prostornog plana:	
Naziv kartografskog prikaza:	
Broj kartografskog prikaza:	Zb. Mjerna kartografskog prikaza:	
<table border="1" style="width: 100%;"> <tr> <td>1. Izmjena i dopuna Prostornog plana uređenja Grada Ozalja (1:25.000)</td> <td>2. Izmjena i dopuna Prostornog plana uređenja Grada Ozalja (1:25.000)</td> </tr> <tr> <td>3. Izmjena i dopuna Prostornog plana uređenja Grada Ozalja (1:25.000)</td> <td>4. Izmjena i dopuna Prostornog plana uređenja Grada Ozalja (1:25.000)</td> </tr> </table>		1. Izmjena i dopuna Prostornog plana uređenja Grada Ozalja (1:25.000)	2. Izmjena i dopuna Prostornog plana uređenja Grada Ozalja (1:25.000)	3. Izmjena i dopuna Prostornog plana uređenja Grada Ozalja (1:25.000)	4. Izmjena i dopuna Prostornog plana uređenja Grada Ozalja (1:25.000)	
1. Izmjena i dopuna Prostornog plana uređenja Grada Ozalja (1:25.000)	2. Izmjena i dopuna Prostornog plana uređenja Grada Ozalja (1:25.000)	
3. Izmjena i dopuna Prostornog plana uređenja Grada Ozalja (1:25.000)	4. Izmjena i dopuna Prostornog plana uređenja Grada Ozalja (1:25.000)	
<table border="1" style="width: 100%;"> <tr> <td>Pečat tijela odgovornog za provođenje javne rasprave:</td> <td>Odgovorna osoba za provođenje javne rasprave:</td> </tr> <tr> <td>M.P.</td> <td>Ljilja Bokrić, dipl. oec.</td> </tr> </table>		Pečat tijela odgovornog za provođenje javne rasprave:	Odgovorna osoba za provođenje javne rasprave:	M.P.	Ljilja Bokrić, dipl. oec.	
Pečat tijela odgovornog za provođenje javne rasprave:	Odgovorna osoba za provođenje javne rasprave:	
M.P.	Ljilja Bokrić, dipl. oec.	
<table border="1" style="width: 100%;"> <tr> <td colspan="2">Mjerenje na dan:</td> </tr> <tr> <td colspan="2">Javna rasprava o ovom prostornom planu uređenju Grada Ozalja održana je dana 12.12.2015. godine.</td> </tr> <tr> <td colspan="2">Prva osoba koja je izradila plan:</td> </tr> <tr> <td colspan="2">CPA CENTAR ZA PROSTORNO UREĐENJE I ARHITEKTURU d.o.o.</td> </tr> <tr> <td colspan="2">Pečat odgovornog voditelja izrade Načelnik prijedloga i Izdavač projekta:</td> </tr> <tr> <td colspan="2">Odgovorni voditelj izrade Načelnik prijedloga i Izdavač projekta:</td> </tr> <tr> <td>M.P.</td> <td>Tomislav Doležal, dipl.ing.arh.</td> </tr> <tr> <td colspan="2">Pečat pravne osobe koja je izradila plan:</td> </tr> <tr> <td colspan="2">Odgovorna osoba:</td> </tr> <tr> <td>M.P.</td> <td>Tomislav Doležal, dipl.ing.arh.</td> </tr> <tr> <td colspan="2">Brodilica: CPA d.o.o. u izradi plana:</td> </tr> <tr> <td colspan="2">1. Tomislav Doležal, dipl.ing.arh.</td> </tr> <tr> <td colspan="2">2. Miroslav Kramar, dipl.ing.arh.</td> </tr> <tr> <td colspan="2">3. Miroslav Kramar, dipl.ing.arh.</td> </tr> <tr> <td colspan="2">4. Dora Doležal Glasnović, dipl.ing.arh.</td> </tr> <tr> <td colspan="2">5. Anđelka Tomić, dipl.ing.arh.</td> </tr> <tr> <td colspan="2">Pečat Gradskog vijeća Grada Ozalja:</td> </tr> <tr> <td colspan="2">Predsjednik Gradskog vijeća Grada Ozalja:</td> </tr> <tr> <td>M.P.</td> <td>Josip Župčić</td> </tr> <tr> <td colspan="2">Izvođač: M.P.</td> </tr> <tr> <td colspan="2">Izvođač: M.P.</td> </tr> </table>		Mjerenje na dan:		Javna rasprava o ovom prostornom planu uređenju Grada Ozalja održana je dana 12.12.2015. godine.		Prva osoba koja je izradila plan:		CPA CENTAR ZA PROSTORNO UREĐENJE I ARHITEKTURU d.o.o.		Pečat odgovornog voditelja izrade Načelnik prijedloga i Izdavač projekta:		Odgovorni voditelj izrade Načelnik prijedloga i Izdavač projekta:		M.P.	Tomislav Doležal, dipl.ing.arh.	Pečat pravne osobe koja je izradila plan:		Odgovorna osoba:		M.P.	Tomislav Doležal, dipl.ing.arh.	Brodilica: CPA d.o.o. u izradi plana:		1. Tomislav Doležal, dipl.ing.arh.		2. Miroslav Kramar, dipl.ing.arh.		3. Miroslav Kramar, dipl.ing.arh.		4. Dora Doležal Glasnović, dipl.ing.arh.		5. Anđelka Tomić, dipl.ing.arh.		Pečat Gradskog vijeća Grada Ozalja:		Predsjednik Gradskog vijeća Grada Ozalja:		M.P.	Josip Župčić	Izvođač: M.P.		Izvođač: M.P.																					
Mjerenje na dan:	
Javna rasprava o ovom prostornom planu uređenju Grada Ozalja održana je dana 12.12.2015. godine.	
Prva osoba koja je izradila plan:	
CPA CENTAR ZA PROSTORNO UREĐENJE I ARHITEKTURU d.o.o.	
Pečat odgovornog voditelja izrade Načelnik prijedloga i Izdavač projekta:	
Odgovorni voditelj izrade Načelnik prijedloga i Izdavač projekta:	
M.P.	Tomislav Doležal, dipl.ing.arh.	
Pečat pravne osobe koja je izradila plan:	
Odgovorna osoba:	
M.P.	Tomislav Doležal, dipl.ing.arh.	
Brodilica: CPA d.o.o. u izradi plana:	
1. Tomislav Doležal, dipl.ing.arh.	
2. Miroslav Kramar, dipl.ing.arh.	
3. Miroslav Kramar, dipl.ing.arh.	
4. Dora Doležal Glasnović, dipl.ing.arh.	
5. Anđelka Tomić, dipl.ing.arh.	
Pečat Gradskog vijeća Grada Ozalja:	
Predsjednik Gradskog vijeća Grada Ozalja:	
M.P.	Josip Župčić	
Izvođač: M.P.	
Izvođač: M.P.	