



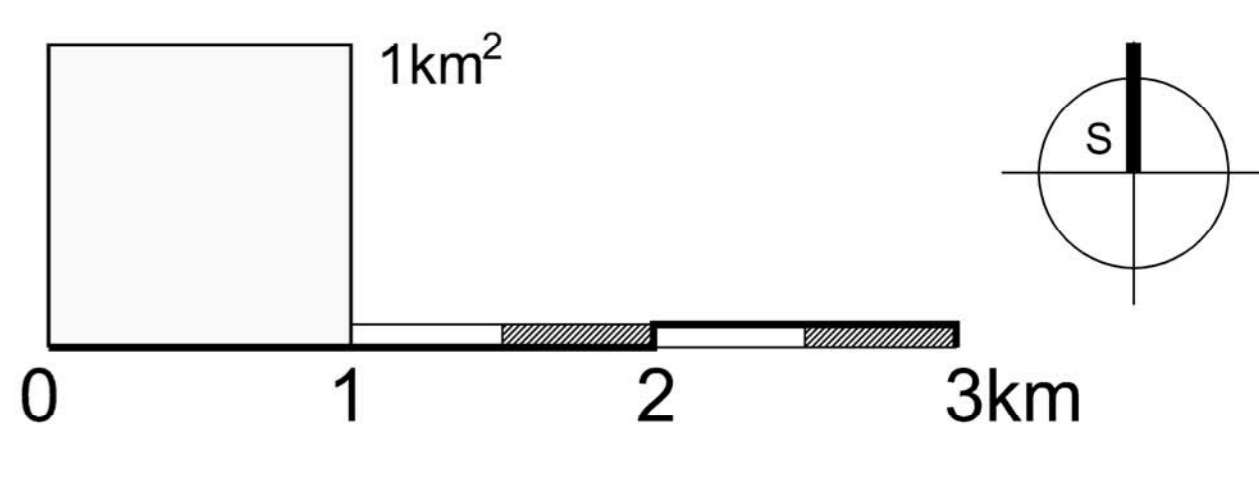

KARLOVAČKA ŽUPANIJA
OPĆINA BOSILJEVO
 III. IZMJENE I DOPUNE
 PROSTORNOG PLANA UREĐENJA

Nositelj izrade: Općina Bosiljevo
 Stručni izrađivač: **ADF** d.o.o. za arhitekturu, projektiranje, savjetovanje, urbanizam i prostorno uređenje, Karlovac

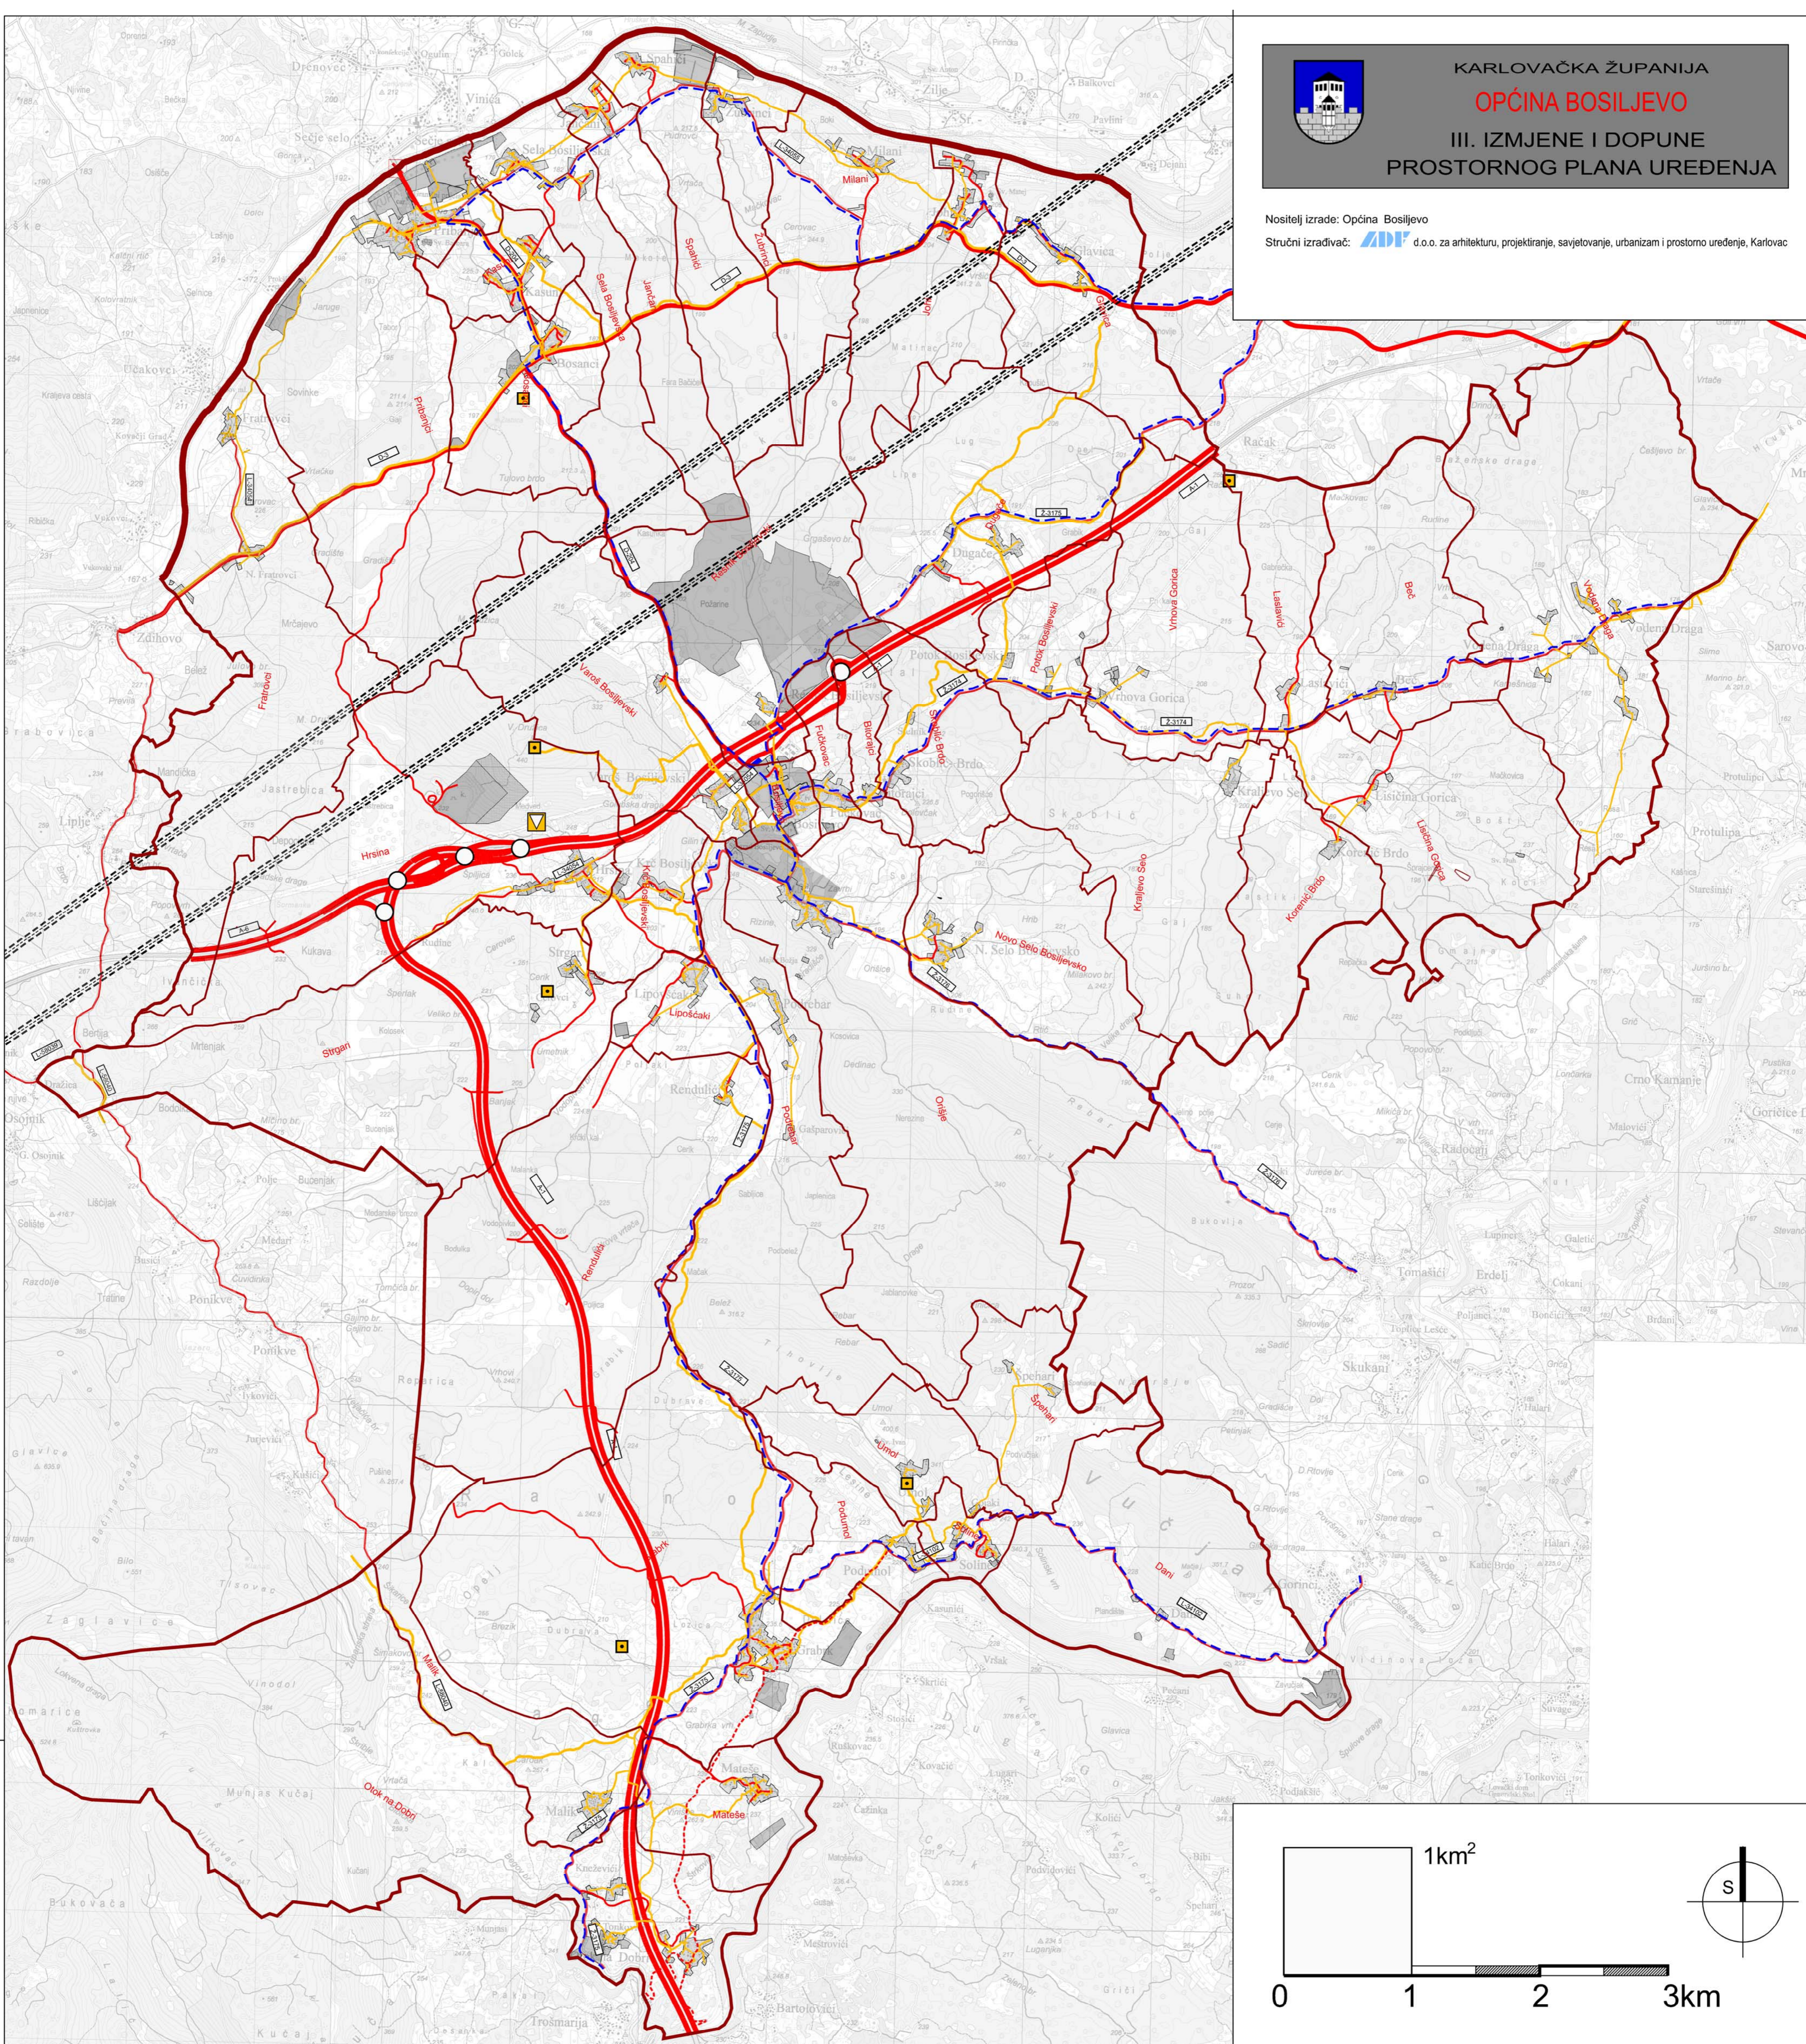

GRANICE	PROMET	POŠTA I TELEKOMUNIKACIJE
TERITORIJALNE I STATISTIČKE GRANICE	CESTOVNI PROMET	POŠTA
DRŽAVNA GRANICA (KOPNENA I TERITORIJALNA MORA)	DRŽAVNA AUTOCESTA	JEDINICA POŠTANSKE MREŽE
ŽUPANIJSKA GRANICA	DRŽAVNA CESTA	JAVNE TELEKOMUNIKACIJE
OPĆINSKA / GRADSKA GRANICA	ŽUPANIJSKA CESTA	VODOVI I KANALI
GRANICA NASELJA	LOKALNA CESTA	MAGISTRALNI VODOVI I KANALI
GRADEVINSKO PODRUČJE - IZGRADENI DIO	OSTALE - NERAZVRSTANE CESTE	KORISNIČKI I SPOJNI VODOVI I KANALI
GRADEVINSKO PODRUČJE - NEIZGRADENI DIO	RASKRIŽJE CESTA U DVIJE RAZINE	NADZEMNI VOD
PROSTORI / POVRŠINE ZA RAZVOJ I UREĐENJE	STALNI GRANIČNI CESTOVNI PRIJELAZ	JAVNE TELEKOMUNIKACIJE U POKRETNJOJ MREŽI
GRADEVINSKO PODRUČJE NASELJA I POVRŠINE IZVAN NASELJA ZA IZDVOJENE NAIMJENE	BIKIKLISTIČKE STAZE	BAZNA RADIJSKA STANICA - PLANIRANA
IZDVOJENO GRADEVINSKO PODRUČJE NASELJA - GROBLJE		RADIO I TV SUSTAV VEZA
		RADIJSKI KORIDOR

Grafička izrada: **ADF** d.o.o. za arhitekturu, projektiranje, savjetovanje, urbanizam i prostorno uređenje
 Karlovac, svibanj 2019.

Zupanija/Grad Zagreb		KARLOVAČKA ŽUPANIJA	
Općina/Grad		OPĆINA BOSILJEVO	
Naziv prostornog plana: III. IZMJENE I DOPUNE PROSTORNOG PLANA UREĐENJA OPĆINE BOSILJEVO			
Naziv kartografskog prikaza: INFRASTRUKTURNI SUSTAVI - PROMET, POŠTA I TELEKOMUNIKACIJE			
Broj kartografskog prikaza:	2.1	Mjerilo kartografskog prikaza:	1:25000
Odluka o izradi prostornog plana (službeno glasilo):		Odluka predstavničkog tijela o donošenju plana (službeno glasilo):	
Službeni glasnik Općine Bosiljevo 02/18		Službeni glasnik Općine Bosiljevo 3/19	
Javni usviđ odtad:		Javni usviđ odtad:	
Večernji list, 16.2.2019.g.		25.2.2019. - 11.3.2019.g.	
Ponovna javna rasprava (datum objave):		Ponovni javni usviđ odtad:	
Večernji list, 23.3.2019.g.		1.4.2019. - 8.4.2019.g.	
Pečat tijela odgovornog za provođenje javne rasprave:		Odgovorna osoba za provođenje javne rasprave:	
		JANJA FURAČ, mag.ing.traff.	
Pravna osoba/tijelo koje je izradilo plan:		ADF d.o.o., Karlovac, M. Vrhovca 9	
Pečat pravne osobe/tijela koje je izradilo plan:		Odgovorna osoba:	
		VLADIMIR PETROVIĆ, d.i.a.	
Koordinator plana (Odgovorni voditelj izrade nacrta prijedloga plana):		BRANKICA PETROVIĆ, d.i.a.	
Stručni tim u izradi plana:			
1. Vladimir Petrović, dipl.ing.arh.	5.	9.	
2. Brankica Petrović, dipl.ing.arh.	6.	10.	
3. Matea Šomek, mag.ing.arh. i urb.	7.	11.	
4. Dušan Milković, stroj.teh.	8.	12.	
Pečat predstavničkog tijela:		Predsjednik Općinskog tijela:	
		MARIJAN MATEŠA	
Izobojnost ovog prostornog plana s izvornikom odjezva:		Pečat nadležnog tijela:	