



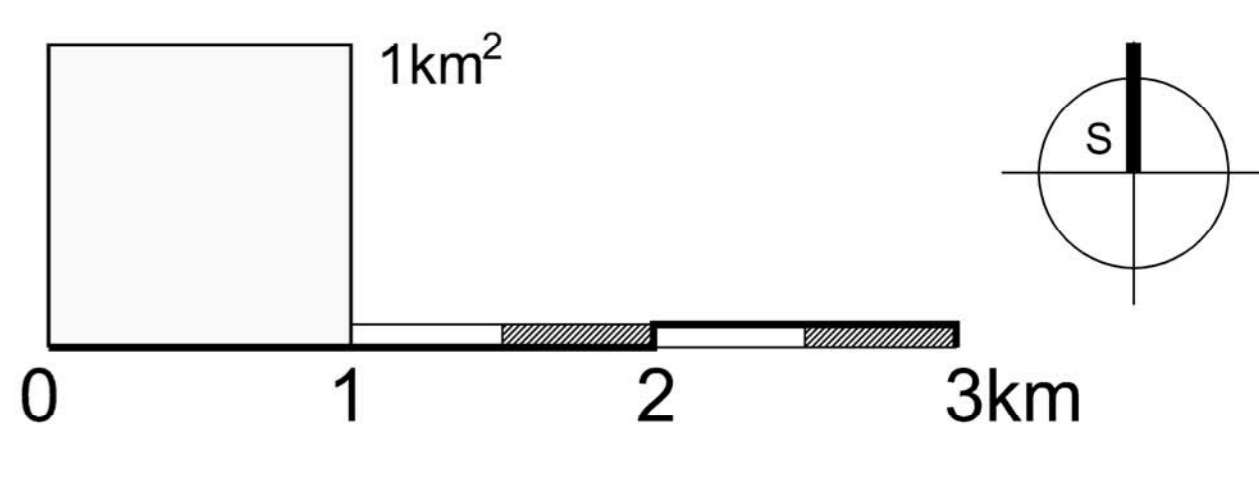

KARLOVAČKA ŽUPANIJA
OPĆINA BOSILJEVO
 III. IZMJENE I DOPUNE
 PROSTORNOG PLANA UREĐENJA

Nositelj izrade: Općina Bosiljevo
 Stručni izrađivač: **ADF** d.o.o. za arhitekturu, projektiranje, savjetovanje, urbanizam i prostorno uređenje, Karlovac

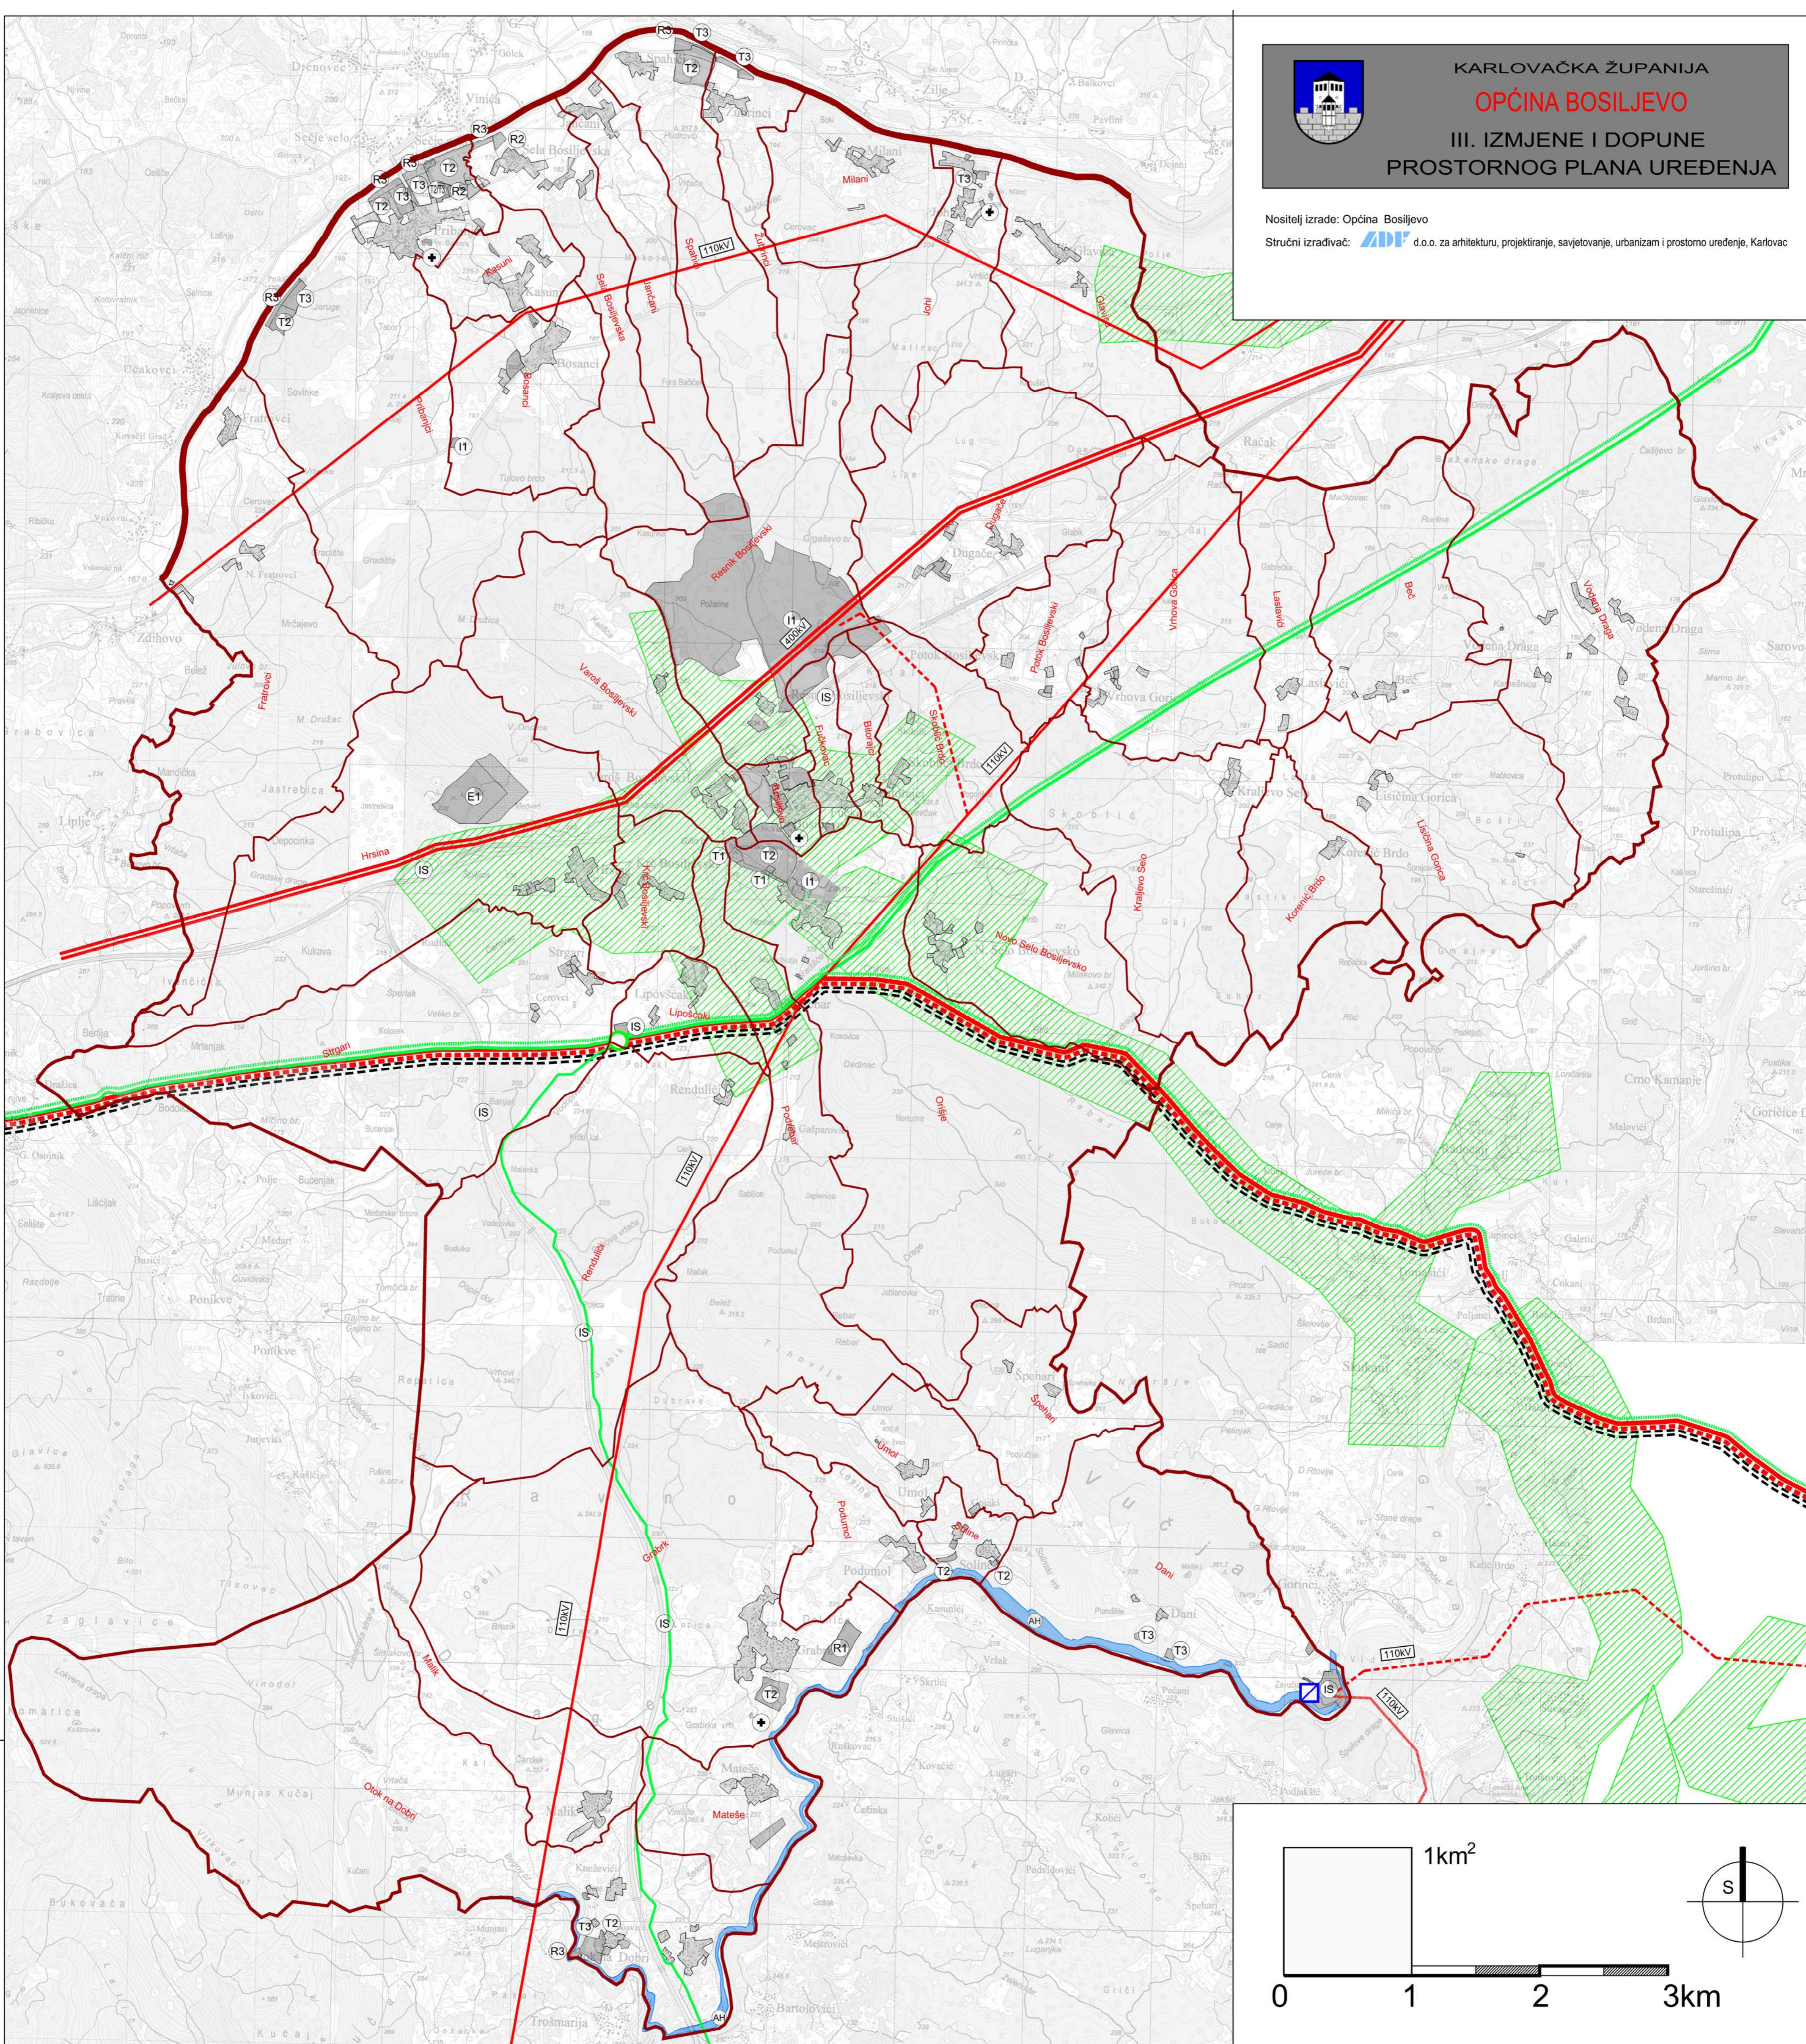

GRANICE	INFRASTRUKTURNI SISTAVI I MREŽE	ELEKTROENERGETIKA
TERITORIJALNE I STATISTIČKE GRANICE	ENERGETSKI SISTAV	Proizvodni uređaji
DRŽAVNA GRANICA (KOPNENA I TERITORIJALNA MORA)	MAGISTRALNI NAFTOVOD ZA MEĐUNARODNI TRANSPORT	HIDROELEKTRANA
ŽUPANIJSKA GRANICA	MAGISTRALNI NAFTOVOD	ELEKTROPRIJENOSNI UREĐAJI
OPĆINSKA / GRADSKA GRANICA	PRODUKTOVOD	DALEKOVOD - 400 kV
GRANICA NASELJA	MAGISTRALNI PLINOVOD	DALEKOVOD - 110 kV
Ostale granice	LOKALNI PLINOVOD	RASKLOPNO POSTROJENJE - RP 110/35 kV
GRADEVINSKO PODRUČJE - IZGRADENI DIO	PROČISTAČKA STANICA	TS 110/35(20) kV
GRADEVINSKO PODRUČJE - NEIZGRADENI DIO	ZONE PLINIFIKACIJE	AKUMULACIJA HIDROELEKTRANE - AH
PROSTORI / POVRŠINE ZA RAZVOJ I UREĐENJE		Korištenje voda
GRADEVINSKO PODRUČJE NASELJA I POVRŠINE IZVAN NASELJA ZA IZDVUJENE NAIMJENE		AH
IZDVUJENO GRADEVINSKO PODRUČJE NASELJA - GROBLJE		

Grafička izrada: **ADF** d.o.o. za arhitekturu, projektiranje, savjetovanje, urbanizam i prostorno uređenje
 Karlovac, svibanj 2019.

Zupanija/Grad Zagreb		KARLOVAČKA ŽUPANIJA OPĆINA BOSILJEVO	
Naziv prostornog plana:		III. IZMJENE I DOPUNE PROSTORNOG PLANA UREĐENJA OPĆINE BOSILJEVO	
Naziv kartografskog prikaza:		INFRASTRUKTURNI SISTAVI - ENERGETSKI SISTAV	
Broj kartografskog prikaza:	2.2	Mjerilo kartografskog prikaza:	1:25000
Odluka o izradi prostornog plana (službeno glasilko):		Odluka predstavničkog tijela o donošenju plana (službeno glasilko):	
Službeni glasnik Općine Bosiljevo 02/18		Službeni glasnik Općine Bosiljevo 3/19	
Javna rasprava (datum objave):		Javni usli odzvan:	
Većernji list, 16.2.2019.g.		25.2.2019. - 11.3.2019.g.	
Ponovna javna rasprava (datum objave):		Ponovni javni usli odzvan:	
Većernji list, 23.3.2019.g.		1.4.2019. - 8.4.2019.g.	
Pečat tijela odgovornog za provođenje javne rasprave:		Odgovorna osoba za provođenje javne rasprave:	
		JANJA FURAČ, mag.ing.traff.	
Pravna osoba/tijelo koje je izradilo plan:		Odgovorna osoba:	
		VLADIMIR PETROVIĆ, d.i.a.	
Pečat pravne osobe/tijela koje je izradilo plan:		Odgovorna osoba:	
		BRANKICA PETROVIĆ, d.i.a.	
Koordinator plana (Odgovorni voditelj izrade naoružanog plana):			
BRANKICA PETROVIĆ, d.i.a.			
Svrhu i namenu u izradi plana:			
1. Vladimír Petrović, dipl.ing.arh.	5.	9.	
2. Brankica Petrović, dipl.ing.arh.	6.	10.	
3. Mateja Šomek, mag.ing.arh. i urb.	7.	11.	
4. Dušan Milković, stroj.teh.	8.	12.	
Pečat predstavničkog tijela:		Predsjednik Općinskog tijela:	
		MARIJAN MATEŠA	
Izobojnost ovog prostornog plana s izvornikom objave:		Pečat nadležnog tijela:	