

Naručitelj:
REPUBLIKA HRVATSKA
KARLOVAČKA ŽUPANIJA


OPĆINA KRNJAK

Izvršitelj:


CPA CENTAR ZA PROSTORNO UREĐENJE I ARHITEKTURU D.O.O.

CILJANE I. IZMJENE I DOPUNE PROSTORNOG
PLANA UREĐENJA OPĆINE KRNJAK

2. INFRASTRUKTURNI SUSTAVI I MREŽE
2.2. CIJEVNI TRANSPORT NAFTE I PLINA,
ELEKTROENERGETIKA,
POŠTA I TELEKOMUNIKACIJE

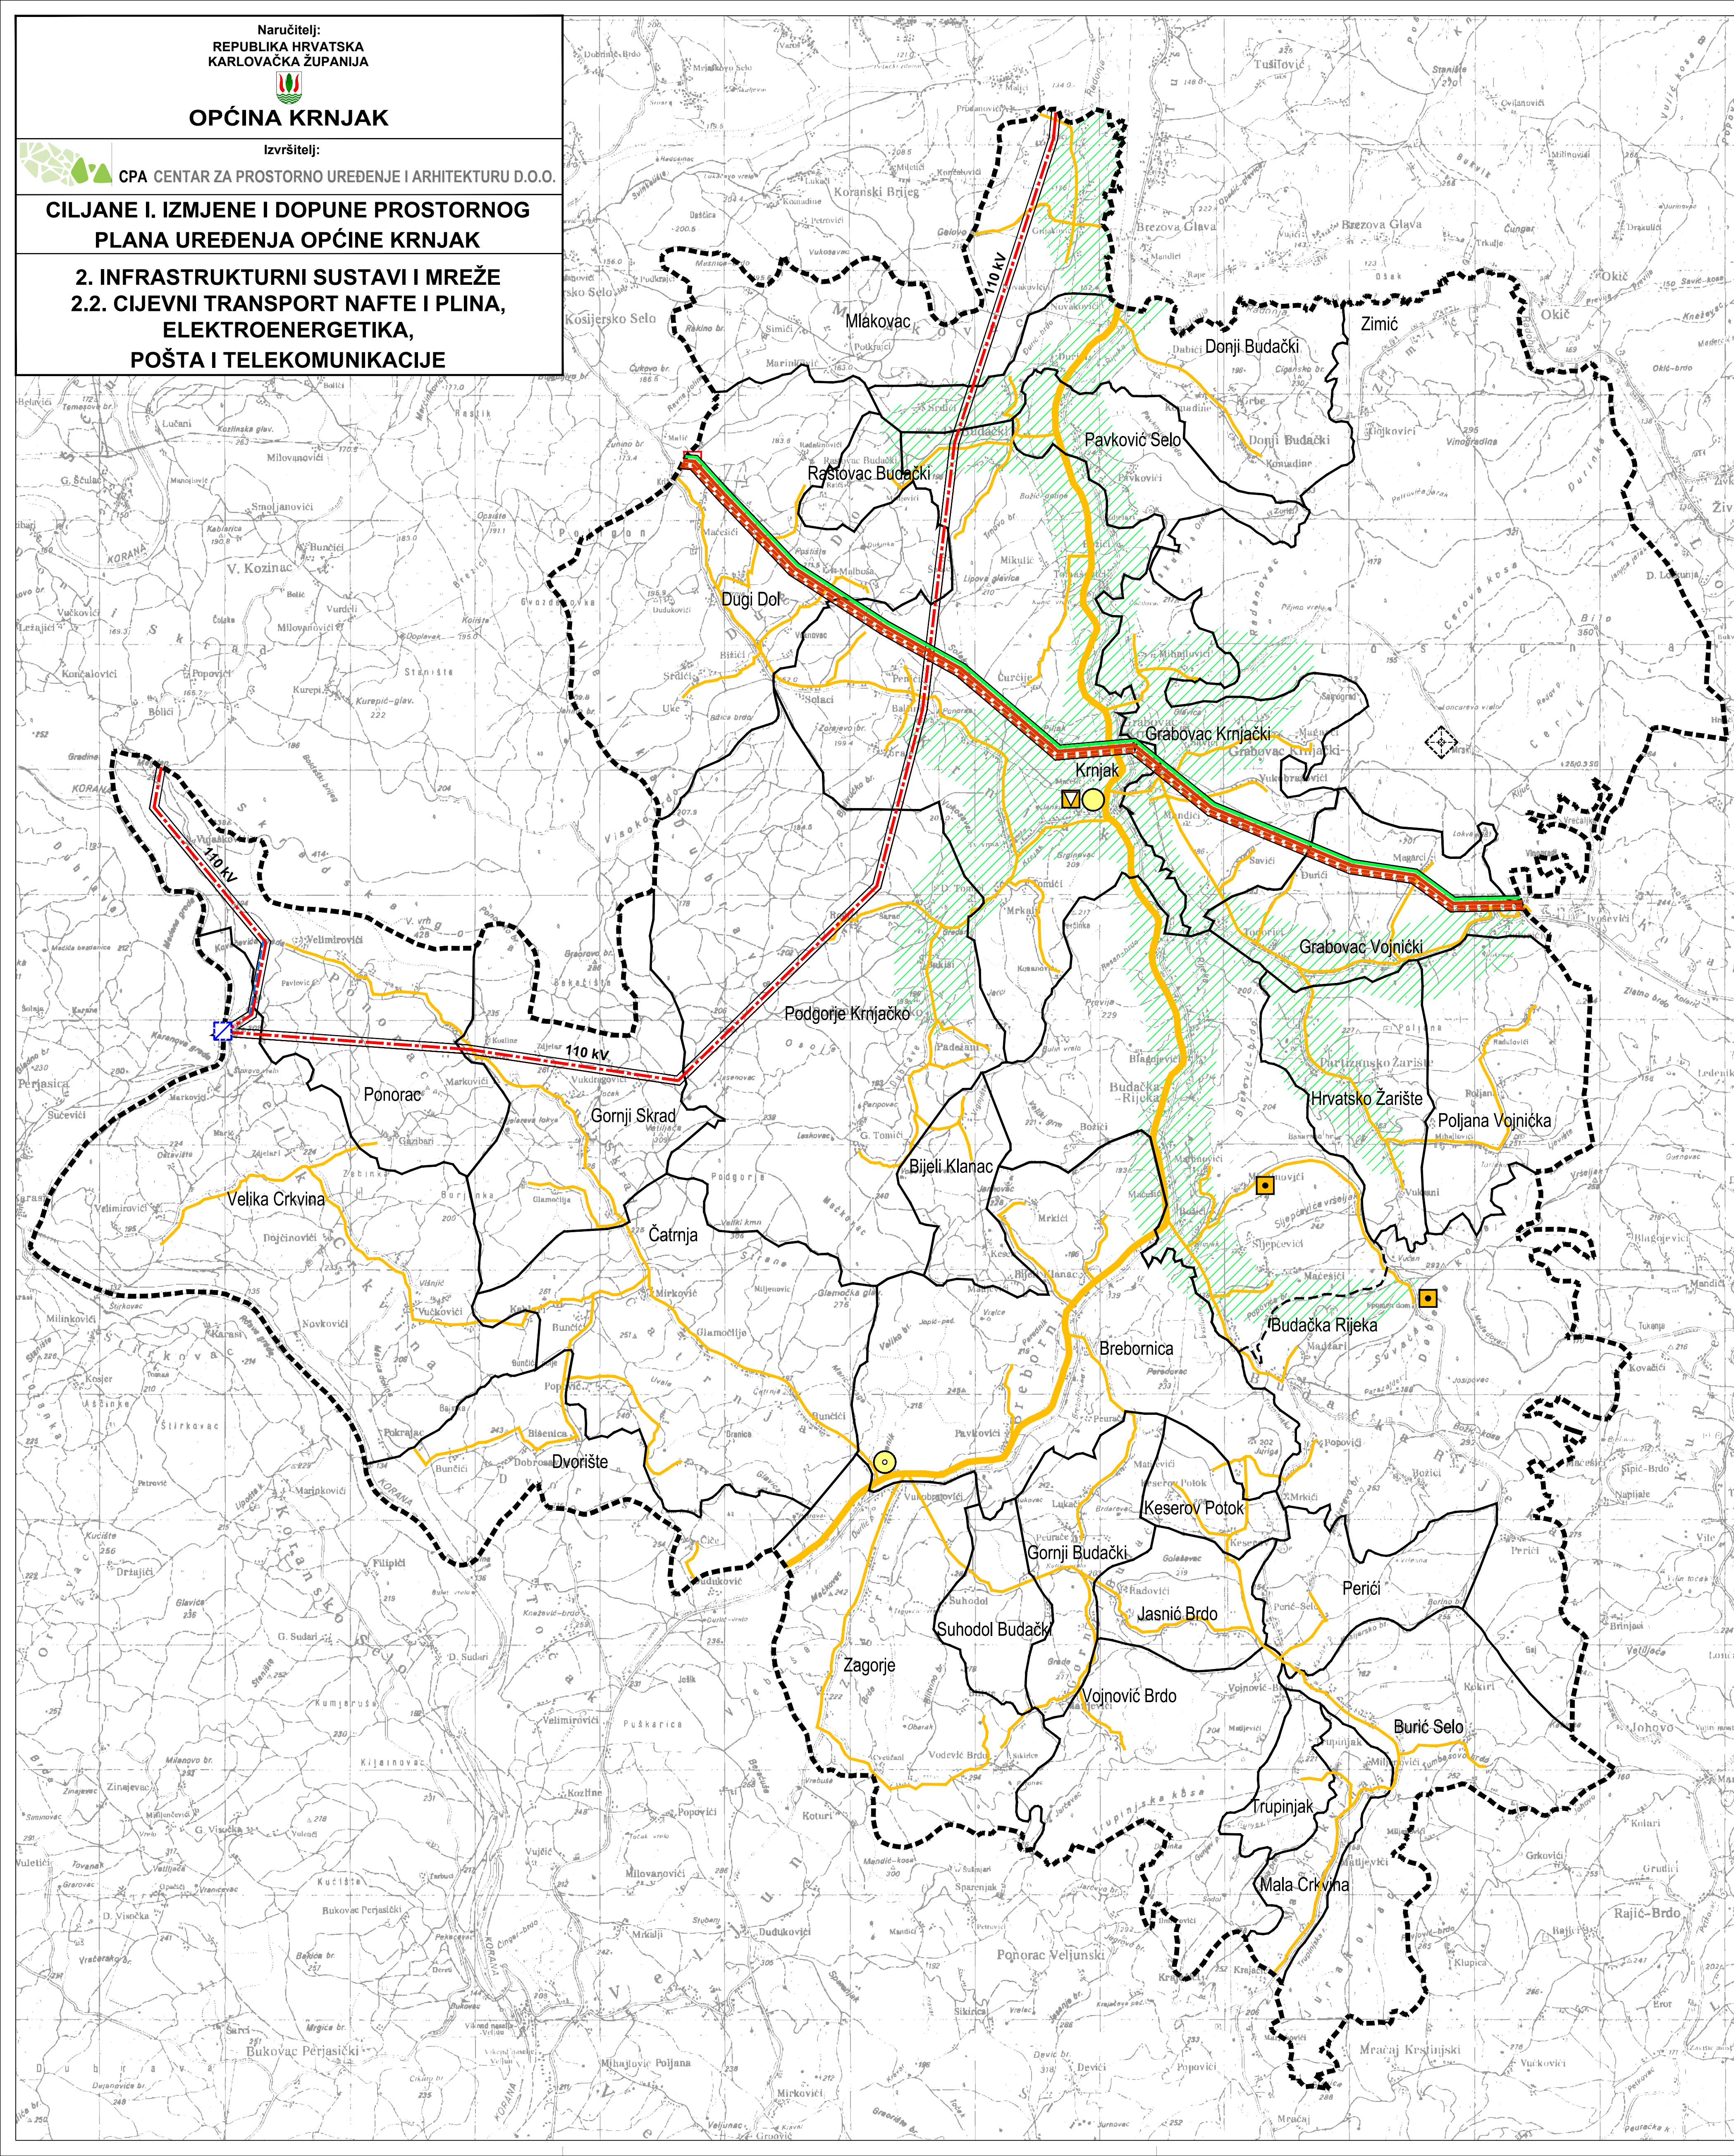

postojeće	planirano	TUMAČ ZNAKOVA
		GRANICE
		OPĆINSKA GRANICA
		GRANICA NASELJA
		ENERGETSKI SUSTAV
		CIJEVNI TRANSPORT NAFTE
		MAGISTRALNI NAFTOVOD
		JANAF PREPUMPA STANICA
		CIJEVNI TRANSPORT PLINA
		MAGISTRALNI PLINOVOD
		ZONE PLINIFIKACIJE
		ELEKTROENERGETSKI SUSTAV
		DALEKOVOD 110kV
		HIDROELEKTRANA
		POŠTA I TELEKOMUNIKACIJE
		POŠTA
		JEDINICA POŠTANSKE MREŽE
		TELEFONSKA MREŽA
		MJESNA TELEFONSKA CENTRALA
		PODRUČNA TELEFONSKA CENTRALA
		VODOVI I KANALI
		MAGISTRALNI VOD
		KORISNIČKI I SPOJNI VODOVI I KANALI
		JAVNE TELEKOMUNIKACIJE U POKRETNJ MREŽI
		BAZNA RADIJSKA STANICA
		RADIO I TV SUSTAV VEZA
		TV PRETVARAČ

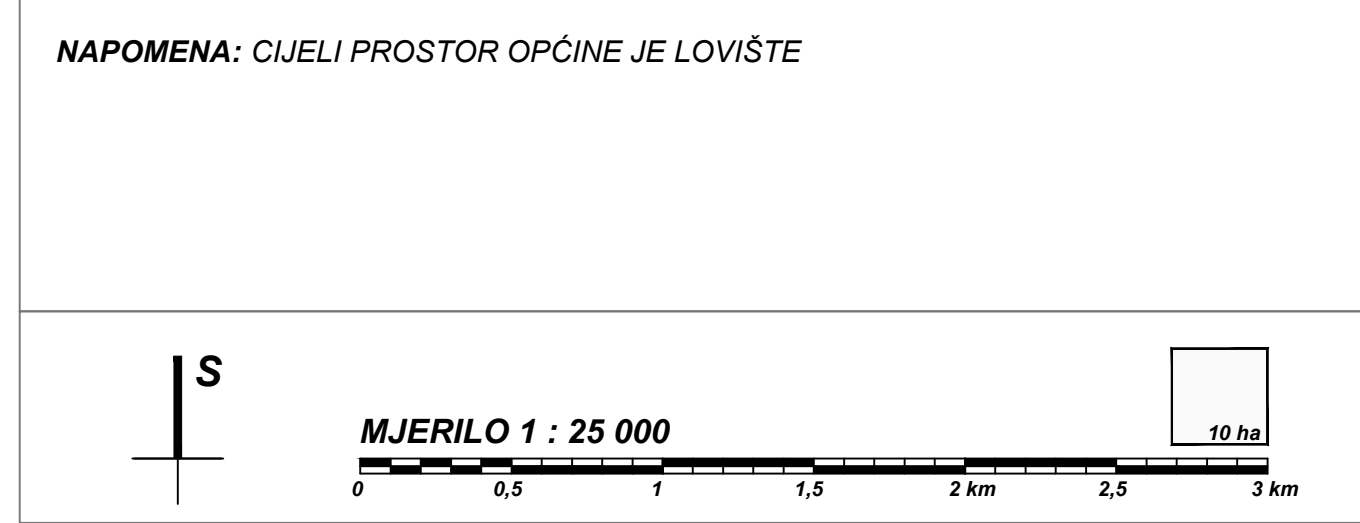

KARLOVAČKA ŽUPANIJA OPĆINA KRNJAK	
Naziv prostornog plana: CILJANE I. IZMJENE I DOPUNE PROSTORNOG PLANA UREĐENJA OPĆINE KRNJAK	
Naziv kartografskog prikaza: INFRASTRUKTURNI SUSTAVI I MREŽE CIJEVNI TRANSPORT NAFTE I PLINA, ELEKTROENERGETIKA, POŠTA I TELEKOMUNIKACIJE	
Broj kartografskog prikaza: 2.2.	Mjerilo kartografskog prikaza: 1 : 25 000
Odluka Općinskog vijeća Općine Krnjak o izradi Ciljanih I. Izmjena i dopuna PPUO Krnjak: Glasnik općine Krnjak broj 06/11 i 01/12	Odluka Općinskog vijeća Općine Krnjak o donošenju Ciljanih I. Izmjena i dopuna PPUO Krnjak: Glasnik općine Krnjak broj 06/12
Javna rasprava objavljena je: "Večernji list" od 13. svibnja 2012. godine	Javni uvid održan: od 23. svibnja 2012. godine do: 06. lipnja 2012. godine
Pečat tijela odgovornog za provođenje javne rasprave: M.P.	Odgovorna osoba za provođenje javne rasprave: Rade Kosanović
Suglasnost na plan: KARLOVAČKA ŽUPANIJA, UPRAVNI ODJEL ZA PROSTORNO UREĐENJE, GRADENJE I ZAŠTITU OKOLIŠA suglasnost klasa: 350-02/12-024, urbroj: 2133/1-07/01-12-04 od 31. listopada 2012. godine prema članku 98. Zakona o prostornom uređenju i gradnji (NN 78/07, 38/09, 55/11, 90/1 i 50/12) i ovlaštenju Župana Karlovačke županije, klasa: 010-01/08-01/100 urbroj: 2133-09/01-08-01 od 12. svibnja 2008. godine Pravna osoba koja je izradila plan: CPA CENTAR ZA PROSTORNO UREĐENJE I ARHITEKTURU D.O.O.	
Pečat pravne osobe koja je izradila plan: M.P.	Odgovorna osoba: Tomislav DOLEČKI, dipl.ing.arh.
Pečat odgovornog voditelja izrade plana: M.P.	Odgovorni voditelj izrade Nacrta prijedloga plana Ciljanih I. Izmjena i dopuna PPUO Krnjak: Neda KAMINSKI - KIRŠ, dipl.ing.arh., ovlaštena arhitektica
Stručni tim u izradi plana: 1. Neda Kaminski - Kirš, dipl.ing.arh. 2. Tomislav Dolečki, dipl.ing.arh. 3. Dora Dolečki Glasinović, dipl.ing.arh. 4. Petra Igrc, dipl.ing.arh. 5. Maša Mujakić Ojvan, dipl.ing.arh. 6. Zrinka Tadić, dipl.ing.arh. 7. Anika Tomić, dipl.ing.grad. Suradnja u izradi Plana: 1. Josip Štefčić, dipl.lur. 2. Barbara Vajdić, dipl.oec. 3. Nataša Horvat, dipl.ing.biolog.	
Pečat Općinskog vijeća Općine Krnjak: M.P.	Predsjednica Općinskog vijeća Općine Krnjak: Nada Đurić Plešić
Istovjetnost prostornog plana s izvornikom ovjerava: (ime, prezime, potpis)	Pečat nadležnog tijela: M.P.