

Naručitelj:  
REPUBLIKA HRVATSKA  
KARLOVAČKA ŽUPANIJA


OPĆINA KRNJAK

Izvršitelj:


CPA CENTAR ZA PROSTORNO UREĐENJE I ARHITEKTURU D.O.O.

CILJANE I. IZMJENE I DOPUNE PROSTORNOG  
PLANA UREĐENJA OPĆINE KRNJAK

2. INFRASTRUKTURNI SUSTAVI I MREŽE  
2.3. VODNOSPODARSKI SUSTAV  
(VODOOPSKRBA, KORIŠTENJE VODA, ODVODNJA  
OTPADNIH VODA)

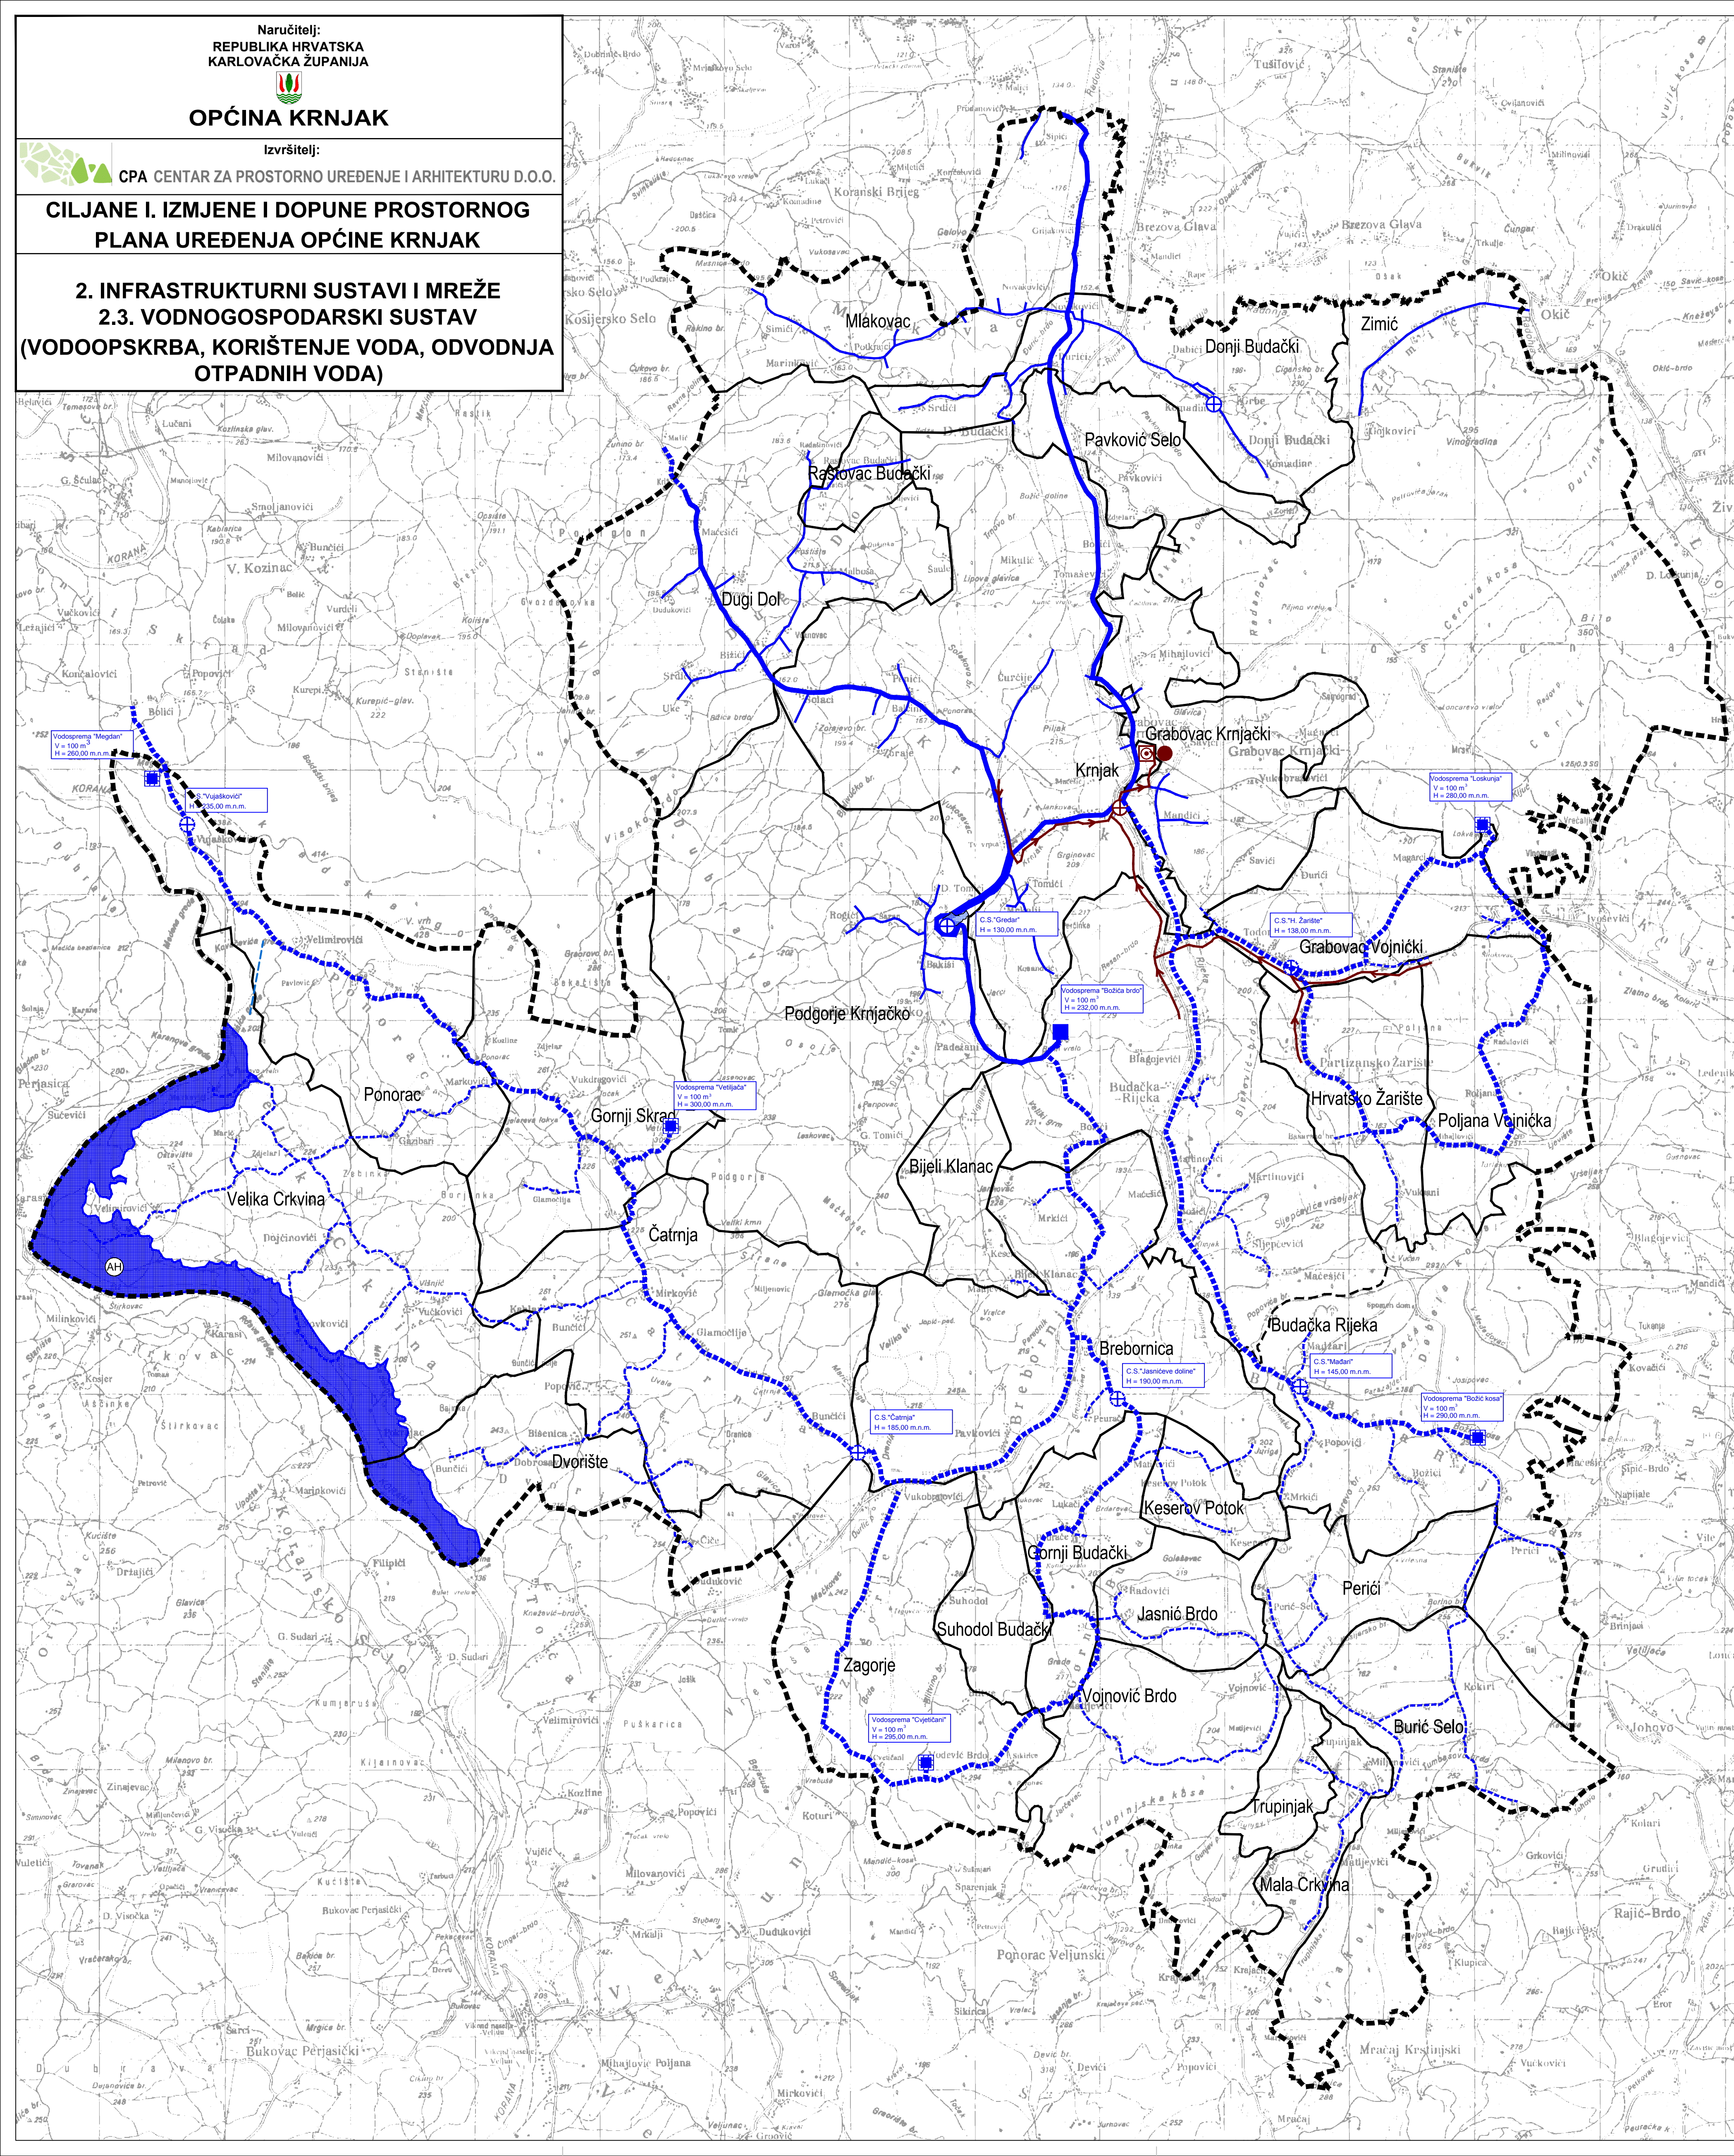

postojeće	planirano	TUMAČ ZNAKOVA
		<b>GRANICE</b>
		OPĆINSKA GRANICA
		GRANICA NASELJA
		<b>VODNOSPODARSKI SUSTAV</b>
		<b>VODOOPSKRBA</b>
		MAGISTRALNI VODOOPSKRBNI CJEVOVODI
		OSTALI VODOOPSKRBNI CJEVOVODI
		VODOSPREMA
		CRPNA STANICA
		<b>KORIŠTENJE VODA</b>
		AKUMULACIJA AH - za hidroelektranu RIBNJAK
		<b>ODVODNJA OTPADNIH VODA</b>
		OSTALI DOVODNI KANALI
		UREĐAJ ZA PROČIŠĆAVANJE
		CRPNA STANICA
		ISPUST
		SMJER ODVODNJE

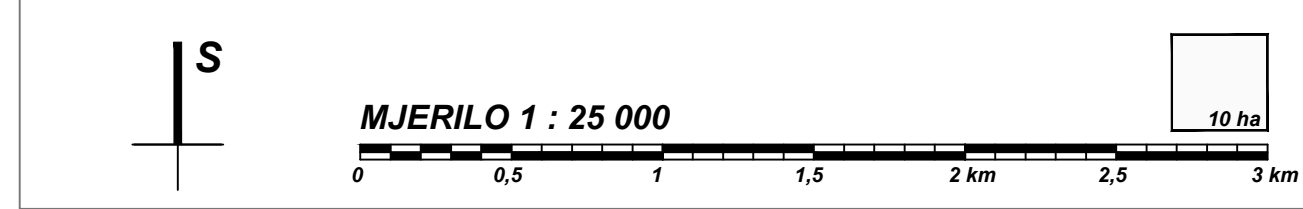

KARLOVAČKA ŽUPANIJA OPĆINA KRNJAK	
Naziv prostornog plana: <b>CILJANE I. IZMJENE I DOPUNE PROSTORNOG PLANA UREĐENJA OPĆINE KRNJAK</b>	
Naziv kartografskog prikaza: <b>INFRASTRUKTURNI SUSTAVI I MREŽE VODNOSPODARSKI SUSTAV (VODOOPSKRBA, KORIŠTENJE VODA, ODVODNJA OTPADNIH VODA)</b>	
Broj kartografskog prikaza: 2.3.	Mjerilo kartografskog prikaza: 1 : 25 000
Odluka Općinskog vijeća Općine Krnjak o izradi Ciljanih I. Izmjena i dopuna PPUO Krnjak: Glasnik općine Krnjak broj 06/11 i 01/12	Odluka Općinskog vijeća Općine Krnjak o donošenju Ciljanih I. Izmjena i dopuna PPUO Krnjak: Glasnik općine Krnjak broj 06/12
Javna rasprava objavljena je: "Večernji list" od 13. svibnja 2012. godine	Javni uvid održan: od 23. svibnja 2012. godine do: 06. lipnja 2012. godine
Pečat tijela odgovornog za provođenje javne rasprave: M.P.	Odgovorna osoba za provođenje javne rasprave: Rade Kosanović
Suglasnost na plan: KARLOVAČKA ŽUPANIJA, UPRAVNI ODJEL ZA PROSTORNO UREĐENJE, GRADENJE I ZAŠTITU OKOLIŠA suglasnost klasa: 350-02/12-024, urbroj: 2133/1-07/01-12-04 od 31. listopada 2012. godine prema članku 98. Zakona o prostornom uređenju i gradnji (NN 78/07, 38/09, 55/11, 90/1 i 50/12) i ovlaštenju župana Karlovačke županije, klasa: 010-01/08-01/100 urbroj: 2133-09/01-08-01 od 12. svibnja 2008. godine Pravna osoba koja je izradila plan: CPA CENTAR ZA PROSTORNO UREĐENJE I ARHITEKTURU D.O.O.	
Pečat pravne osobe koja je izradila plan: M.P.	Odgovorna osoba: Tomislav DOLEČKI, dipl.ing.arh.
Pečat odgovornog voditelja izrade plana: M.P.	Odgovorni voditelj izrade Nacrta prijedloga plana Ciljanih I. Izmjena i dopuna PPUO Krnjak: Neda KAMINSKI - KIRŠ, dipl.ing.arh., ovlaštena arhitektica
Stručni tim u izradi plana: 1. Neda Kaminski - Kirš, dipl.ing.arh. 2. Tomislav Dolečki, dipl.ing.arh. 3. Dora Dolečki Glasinović, dipl.ing.arh. 4. Petra Igrc, dipl.ing.arh. 5. Maša Mujakić Ojvan, dipl.ing.arh. 6. Zrinka Tadić, dipl.ing.arh. 7. Anika Tomić, dipl.ing.grad. Suradnja u izradi Plana: 1. Josip Štefčić, dipl.lur. 2. Barbara Vajdić, dipl.oec. 3. Nataša Horvat, dipl.ing.biolog.	
Pečat Općinskog vijeća Općine Krnjak: M.P.	Predsjednica Općinskog vijeća Općine Krnjak: Nada Đurić Plečaš
Istovjetnost prostornog plana s izvornikom ovjerava: (ime, prezime, potpis)	Pečat nadležnog tijela: M.P.