


KARLOVAČKA ŽUPANIJA
3 IZMJENE I DOPUNE
PROSTORNOG PLANA UREĐENJA
OPĆINE RAKOVICA

INFRASTRUKTURNI SUSTAVI I MREŽE

Kartografski prikaz br. 2.2 1:25000

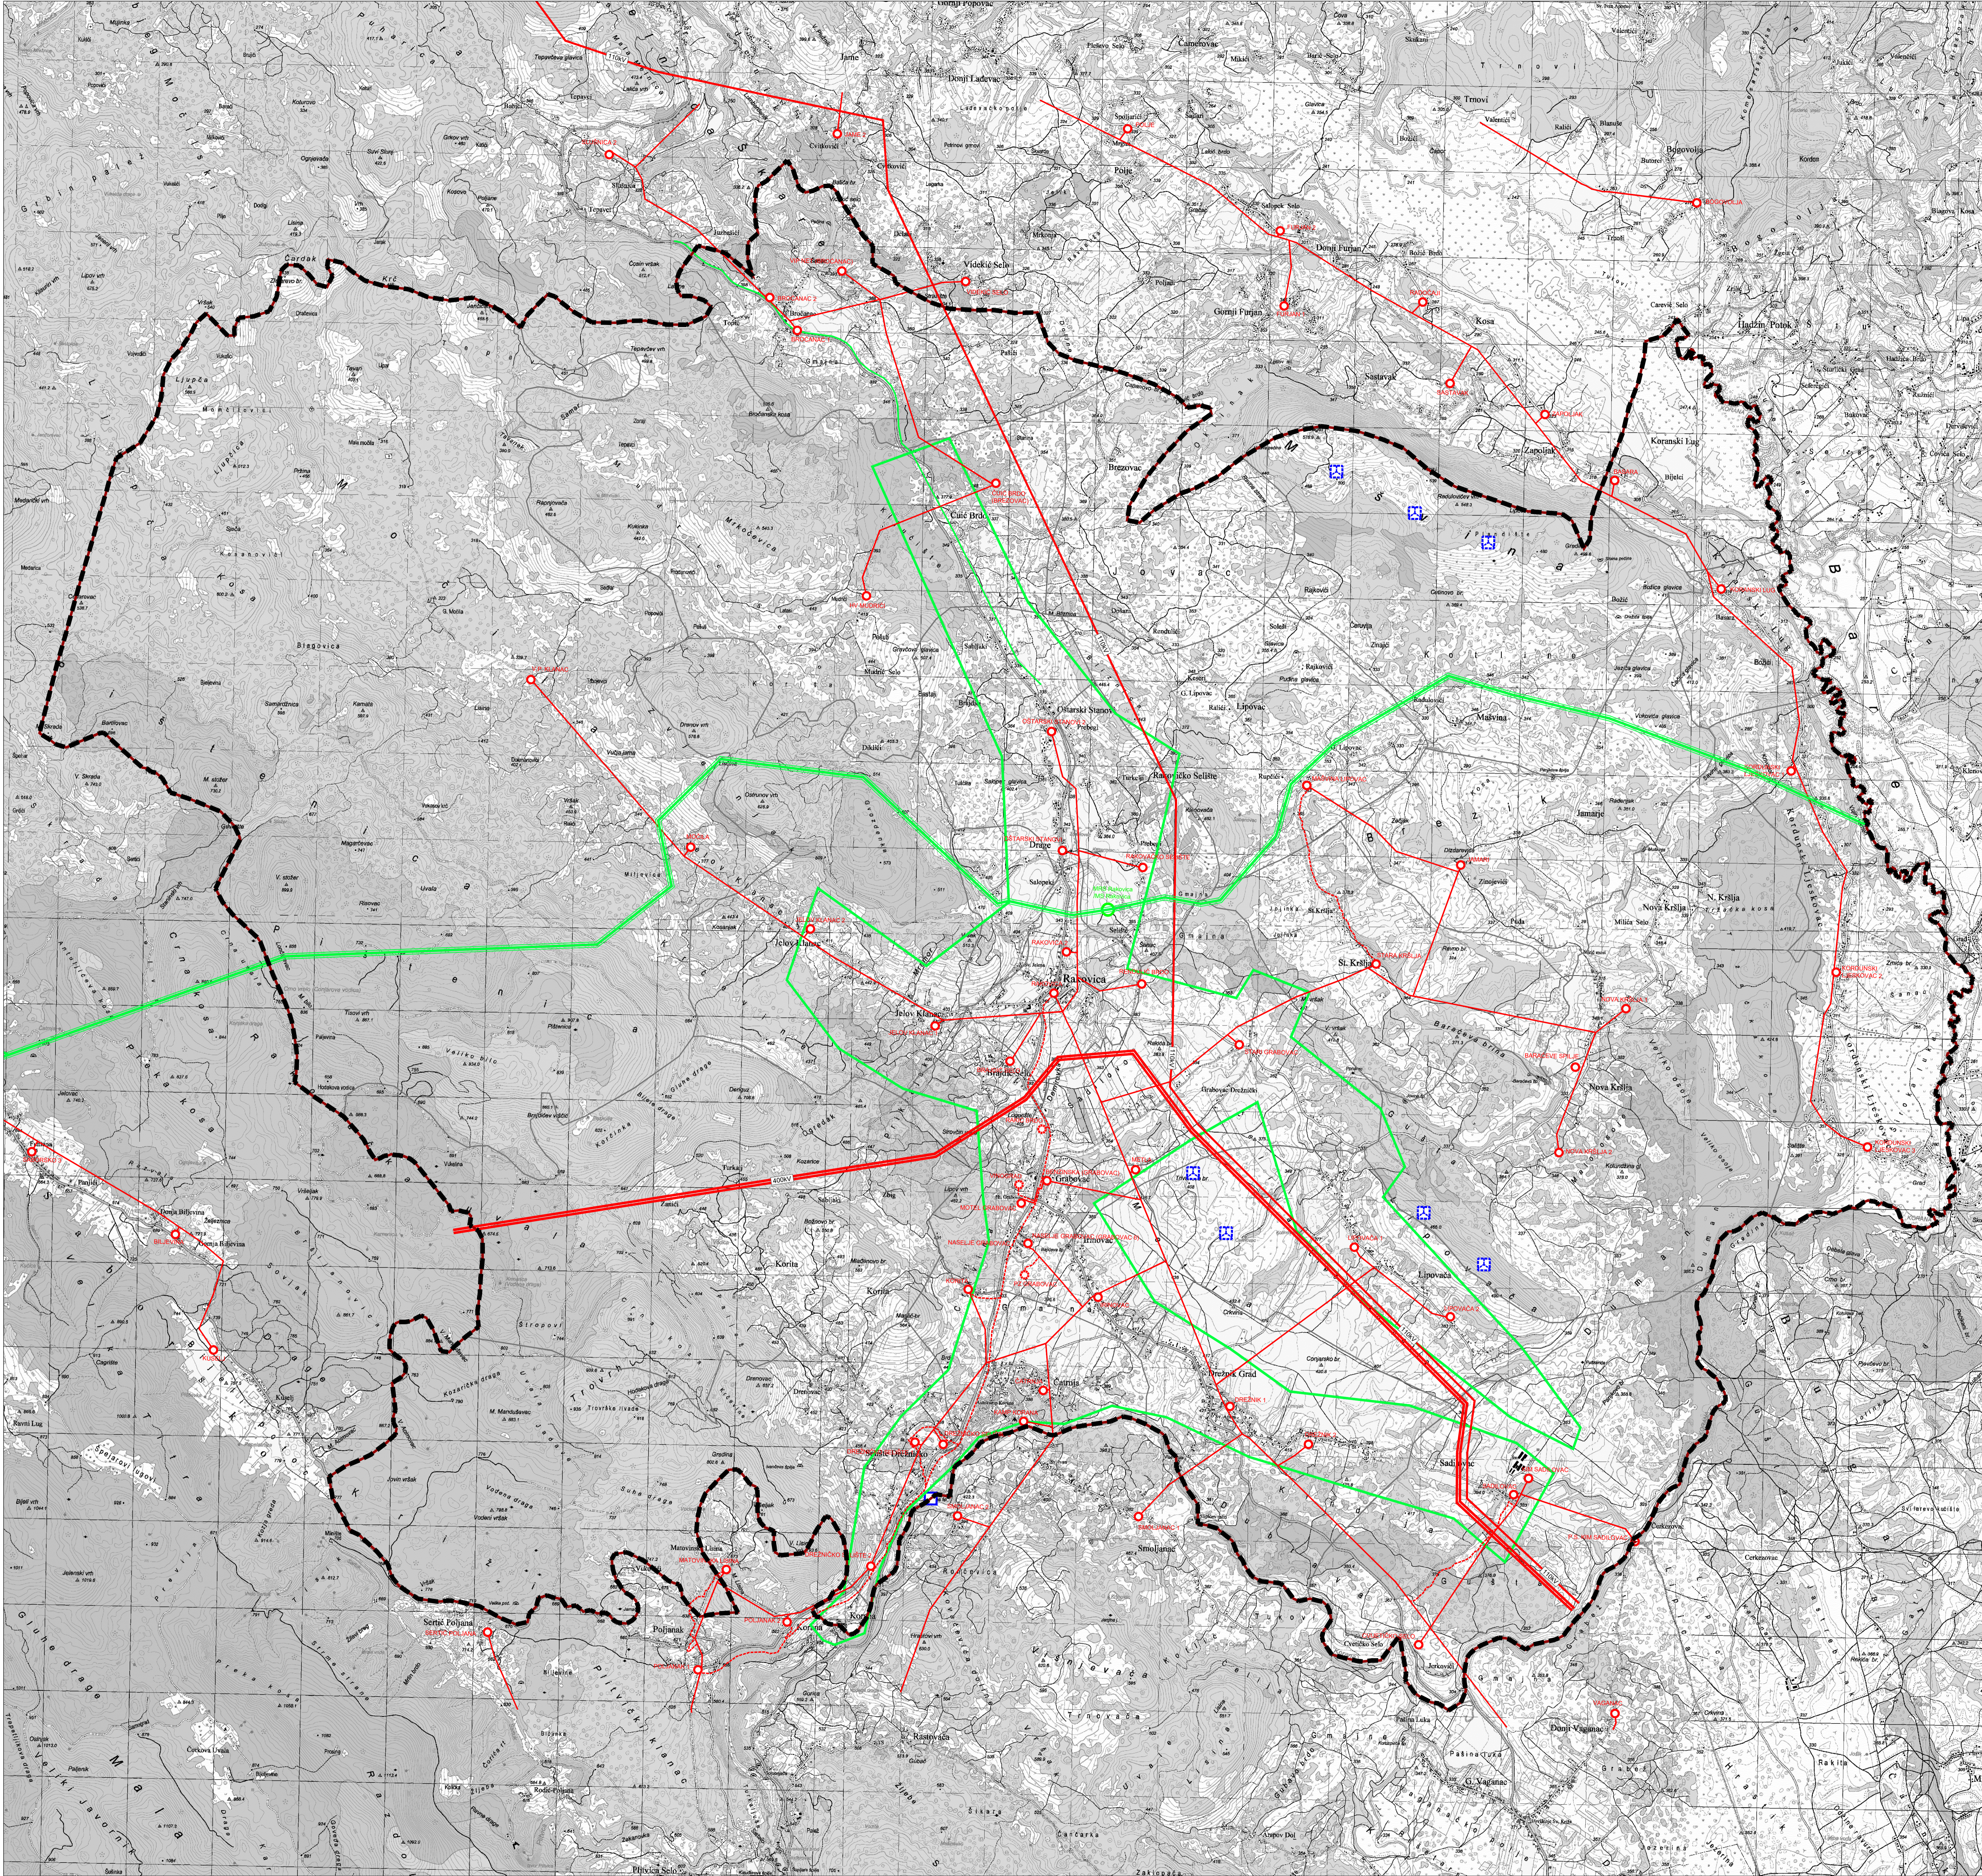

- TERRITORIJALNE I STATISTIČKE GRANICE**
- GRANICA OBLASTI PPU RAKOVICA / GRANICA OPĆINE RAKOVICA
 - GRANICA NASELJA
- ENERGETIKA**
- ELEKTROENERGETSKA MREŽA**
- DALEKOVOD 400 kV
 - DALEKOVOD 110 kV
 - DALEKOVOD 10 kV
 - DALEKOVOD 10 (20) kV - PLANIRANI
 - TS 10/04 kV
 - TS 10(20)/04 kV - PLANIRANA
 - MALA HYDROELEKTRANA (SMOLJANAC 1)
 - MOGUĆA LOKACIJA ZA VJETROELEKTRANU / VJETROPARK
- PLINOPROSKRIBNA MREŽA**
- MJERNO REDUKCIJSKA STANICA
 - MAGISTRALNI PLINOVOD ZA MEĐUNARODNI TRANSPORT
 - PODROČJE RAZVOJA NISKOTLAČNE PLINOPROSKRIBNE MREŽE



Županija: **KARLOVAČKA ŽUPANIJA**
Općina/Grad: **OPĆINA RAKOVICA**

3 IZMJENE I DOPUNE PROSTORNOG PLANA UREĐENJA OPĆINE RAKOVICA

Infrastrukturalni sustavi i mreže - elektroenergetski i plinoproskrbna mreža

Broj kartografskog prikaza: 2.2	Mjerno kartografskog prikaza: 1:25000
Općina predstavnik Općine Rakovica broj 3/16 od 15. lipnja 2017.	Općina predstavnik Općine Rakovica broj 7/2017 od 19. 12. 2017.
Javno rasprava (datum objave): 17. 03. 2017. g.	Javno uvidi od 27. 03. do 10. 04. 2017. g.
Ponovna javna rasprava: 28. 07. 2017. g.	Ponovno javno uvidi od 10. 08. do 18. 08. 2017. g.
Podat tipa odgovornog za provođenje javne rasprave:	Odgovorna osoba za provođenje javne rasprave:
	VESNA RASTOVAC, inž. grad.

Mjerna skala prema članku 107. Zakona o prostornom uređenju (NN br. 153/13)

Klasa: 350-01/16-01/8 UrBroj: 2133-86-01/1-17-06 datum: Karlovac, 6. 12. 2017.

Pravna osoba koja je izradila plan: Jurcon Projekt d.o.o. Gotovočka 4a, Zagreb

Pravna osoba koja je izradila plan: ZDRAVKO JURČEC, dipl. ing. grad.

Odobrenje od strane: 1.3.2017. TITO KOSTY, dipl. ing. arh., ovl. arh. urb.

Suradnici: Vesna Ivančić, dipl. jur.

Prilog predstavnika: ZORAN LUKETIĆ, načelnik odbora.

Ime, prezime i potpis: (ime, prezime i potpis)