


KARLOVAČKA ŽUPANIJA  
 PROSTORNI PLAN UREĐENJA  
 OPĆINE RAKOVICA  
 VIII. IZMJENE I DOPUNE PLANA

INFRASTRUKTURNI SUSTAVI I MREŽE  
 Kartografski prikaz br. 2.3 1:25000

- TERRITORIJALNE I STATISTIČKE GRANICE**
- GRANICA OBLIKOVATA PRUŽ RAKOVICA / GRANICA OPĆINE RAKOVICA
  - GRANICA NASELJA
- VODOOPSKRIBNI SUSTAV**
- VODOZAHVAT / VODOCRPLIŠTE
  - VODOZAHVAT / VODOCRPLIŠTE
  - VODOSPREMA
  - CRPNA STANICA
  - MAGISTRALNI VODOOPSKRIBNI CJEVOVOD
  - OSTALI VODOOPSKRIBNI CJEVOVODI
- ODVODNJA OTPADNIH VODA**
- UREĐAJ ZA PROCIŠĆAVANJE OTPADNIH VODA
  - CRPNA STANICA
  - ISPUST OTPADNIH VODA
  - GLAVNI DOVODNI KANAL (KOLEKTOR)
  - OSTALI DOVODNI KANALI
- KORIŠTENJE VODA**
- MANJE RUJEKE, POTOCI I DRUGI VODOTOCI
- OZNAKA VIII. IZMJENA I DOPUNA PLANA**

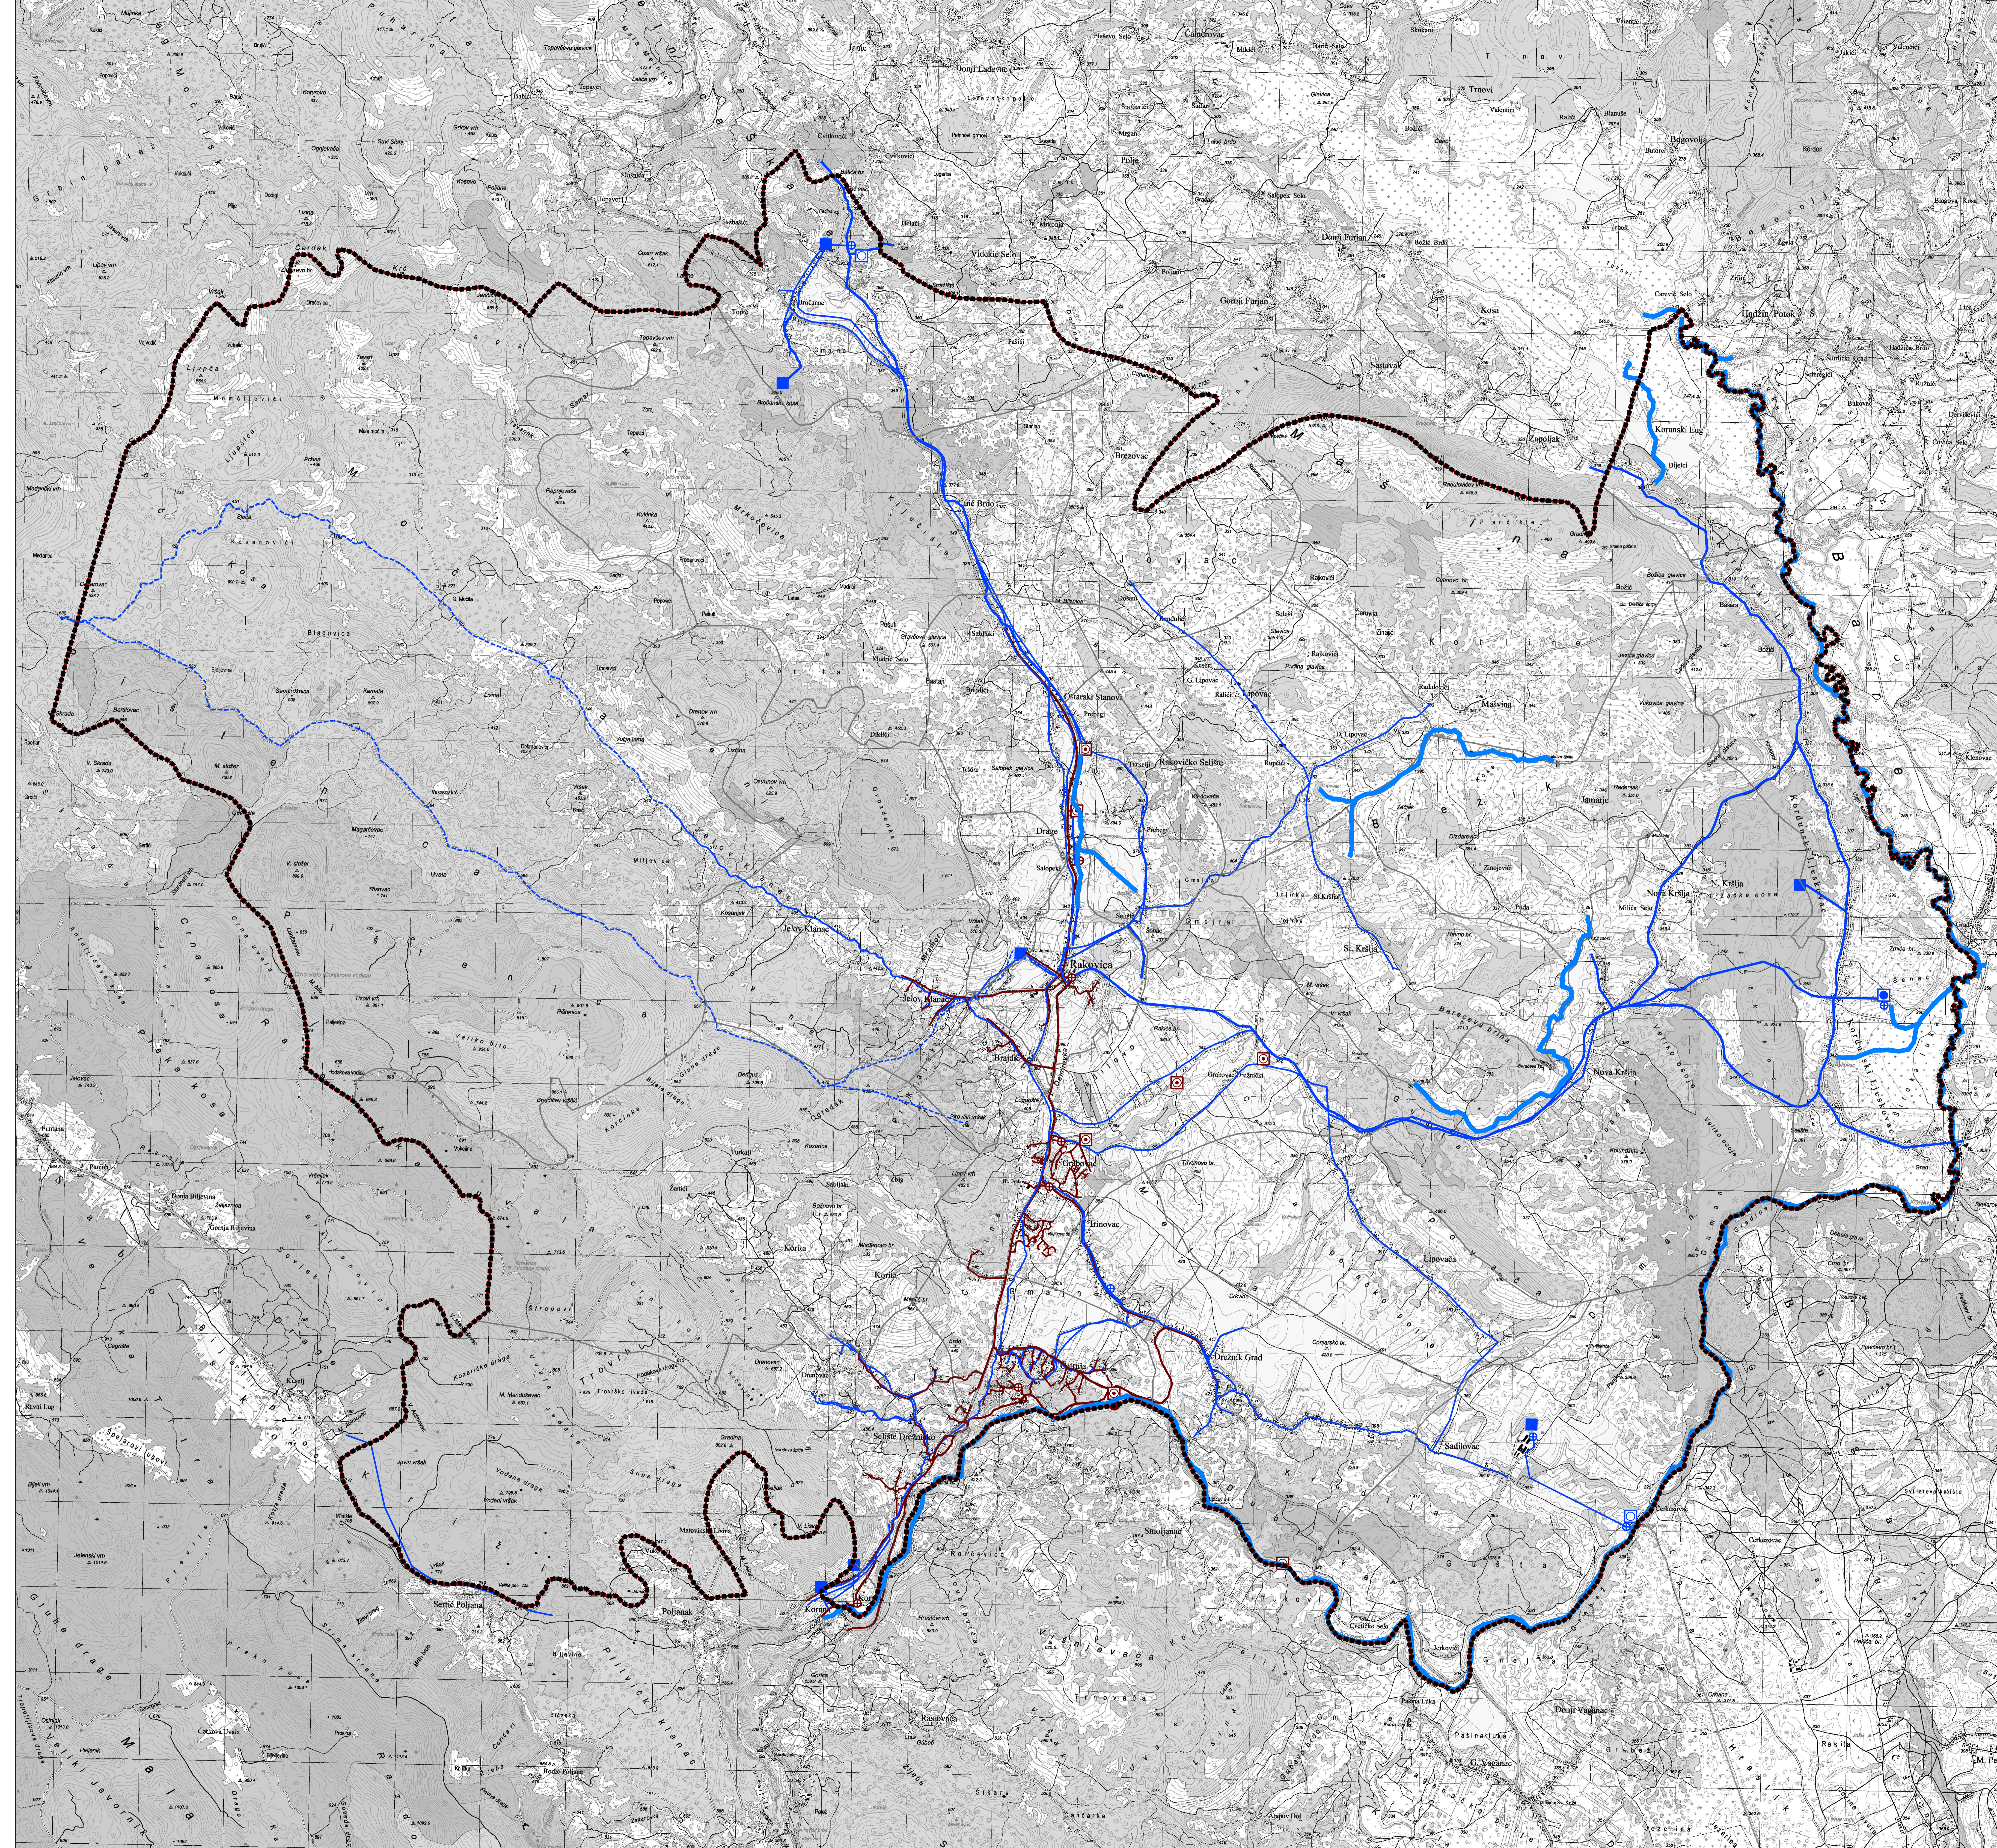

|   |   |
|---|---|
| Županija: <b>KARLOVAČKA ŽUPANIJA</b><br>Općina/Grad: <b>OPĆINA RAKOVICA</b>   |   |
| Naziv prostornog plana: <b>VIII. IZMJENE I DOPUNE PROSTORNOG PLANA UREĐENJA OPĆINE RAKOVICA</b>   |   |
| Naziv kartografskog prikaza:<br><b>INFRASTRUKTURNI SUSTAVI I MREŽE - SUSTAV VODOOPSKRIBE I ODVODNJE</b>   |   |
| Broj kartografskog prikaza: <b>2.3</b>   | Mjerilo kartografskog prikaza: <b>1:25000</b>                                                               |
| Odluka predstavničkog tijela o izradi prostornog plana:<br>"Službeni glasnik Općine Rakovica br. 02/22"   |   |
| Odluka predstavničkog tijela o donošenju Prostornog plana uređenja:<br>"Službeni glasnik Općine Rakovica br. 08/22"   |   |
| Javna rasprava (datum objave): Večernji list od 09. prosinca 2022.   | Javni uvid održan:<br>od 10. prosinca 2022. do 17. prosinca 2022.<br>javno izlaganje:<br>14. prosinca 2022. |
| Pečat tijela odgovornog za provođenje javne rasprave:   | Odgovorna osoba za provođenje javne rasprave:                                                               |
| Ana Gračić, mag.ing.agr.   |   |
| Mišljenje Zavoda o usklađenosti ovih izmjena Plana s Prostornim planom Karlovačke županije u skladu s čl. 107. st. 4. Zakona o prostornom uređenju (NN 153/13, 65/17, 114/18, 30/19 i 98/19); KLASA: 350-01/22-01/12, URBROJ: 2133-96-01/01-22/04, Karlovac, 23. prosinac 2022. |   |
| Pravna osoba/tijelo koje je izradilo Elaborat:<br>ZONA STO d.o.o., Frane Petarca 4, 10000 Zagreb   |   |
| Pečat pravne osobe/tijela koje je izradilo Elaborat:   | Odgovorna osoba:                                                                                            |
| mr.sc. Ninoslav Dusper, dipl.ing.arh.   |   |
| Odgovorni voditelj:<br>Tamara Mihajčić Pešić, dipl.ing.arh.   |   |
| Stručni tim u izradi plana:<br>Tamara Mihajčić Pešić, dipl.ing.arh.<br>Ana Topić, mag.ing.arh. i urb.   |   |
| Karlo Ivančić, mag.ing.arh.<br>Daniela Nagradić, mag.ing.prosp.arh.   |   |
| Pečat predstavničkog tijela:   | Predsjednik predstavničkog tijela:                                                                          |
| Zoran Luketić   |   |
| Istovjetnost ovog prostornog plana sa izvornikom ovjerava:   | Pečat nadležnog tijela:                                                                                     |
| (ime, prezime i potpis)   |   |