

4.3. PLANIRANI REGIONALNI VODOOPSKRBNI SUSTAV LIČKA JESENICA
 KAO DIO VODOOPSKRBNOG SUSTAVA
 AGLOMERACIJE PLITVIČKA JEZERA (LIČKA JESENICA)
 VARIJANTA 2B
 ZA KOJI JE OMOGUĆENA NEPOSREDNA
 PROVEDBA ZAHVATA U PROSTORU

NAZIV STRATEŠKOG INVESTICIJSKOG PROJEKTA RH
 PROJEKT VODOOPSKRBE I ODVODNJE AGLOMERACIJE PLITVIČKA JEZERA
 (DIO VODOOPSKRBNOG SUSTAVA AGLOMERACIJE PLITVIČKA JEZERA
 (LIČKA JESENICA), VARIJANTNO RJEŠENJE 2B)

TUMAČ PLANSKOG ZNAKOVLJA

GRANICE

TERITORIJALNE I STATISTIČKE GRANICE

ŽUPANIJSKA GRANICA

INFRASTRUKTURNI SUSTAVI I MREŽE

VODNOGOSPODARSKI SUSTAV


KORIŠTENJE VODA

VODOOPSKRBA

MAGISTRALNI VODOOPSKRBNI CJEVOVOD



MJ 1:50 000

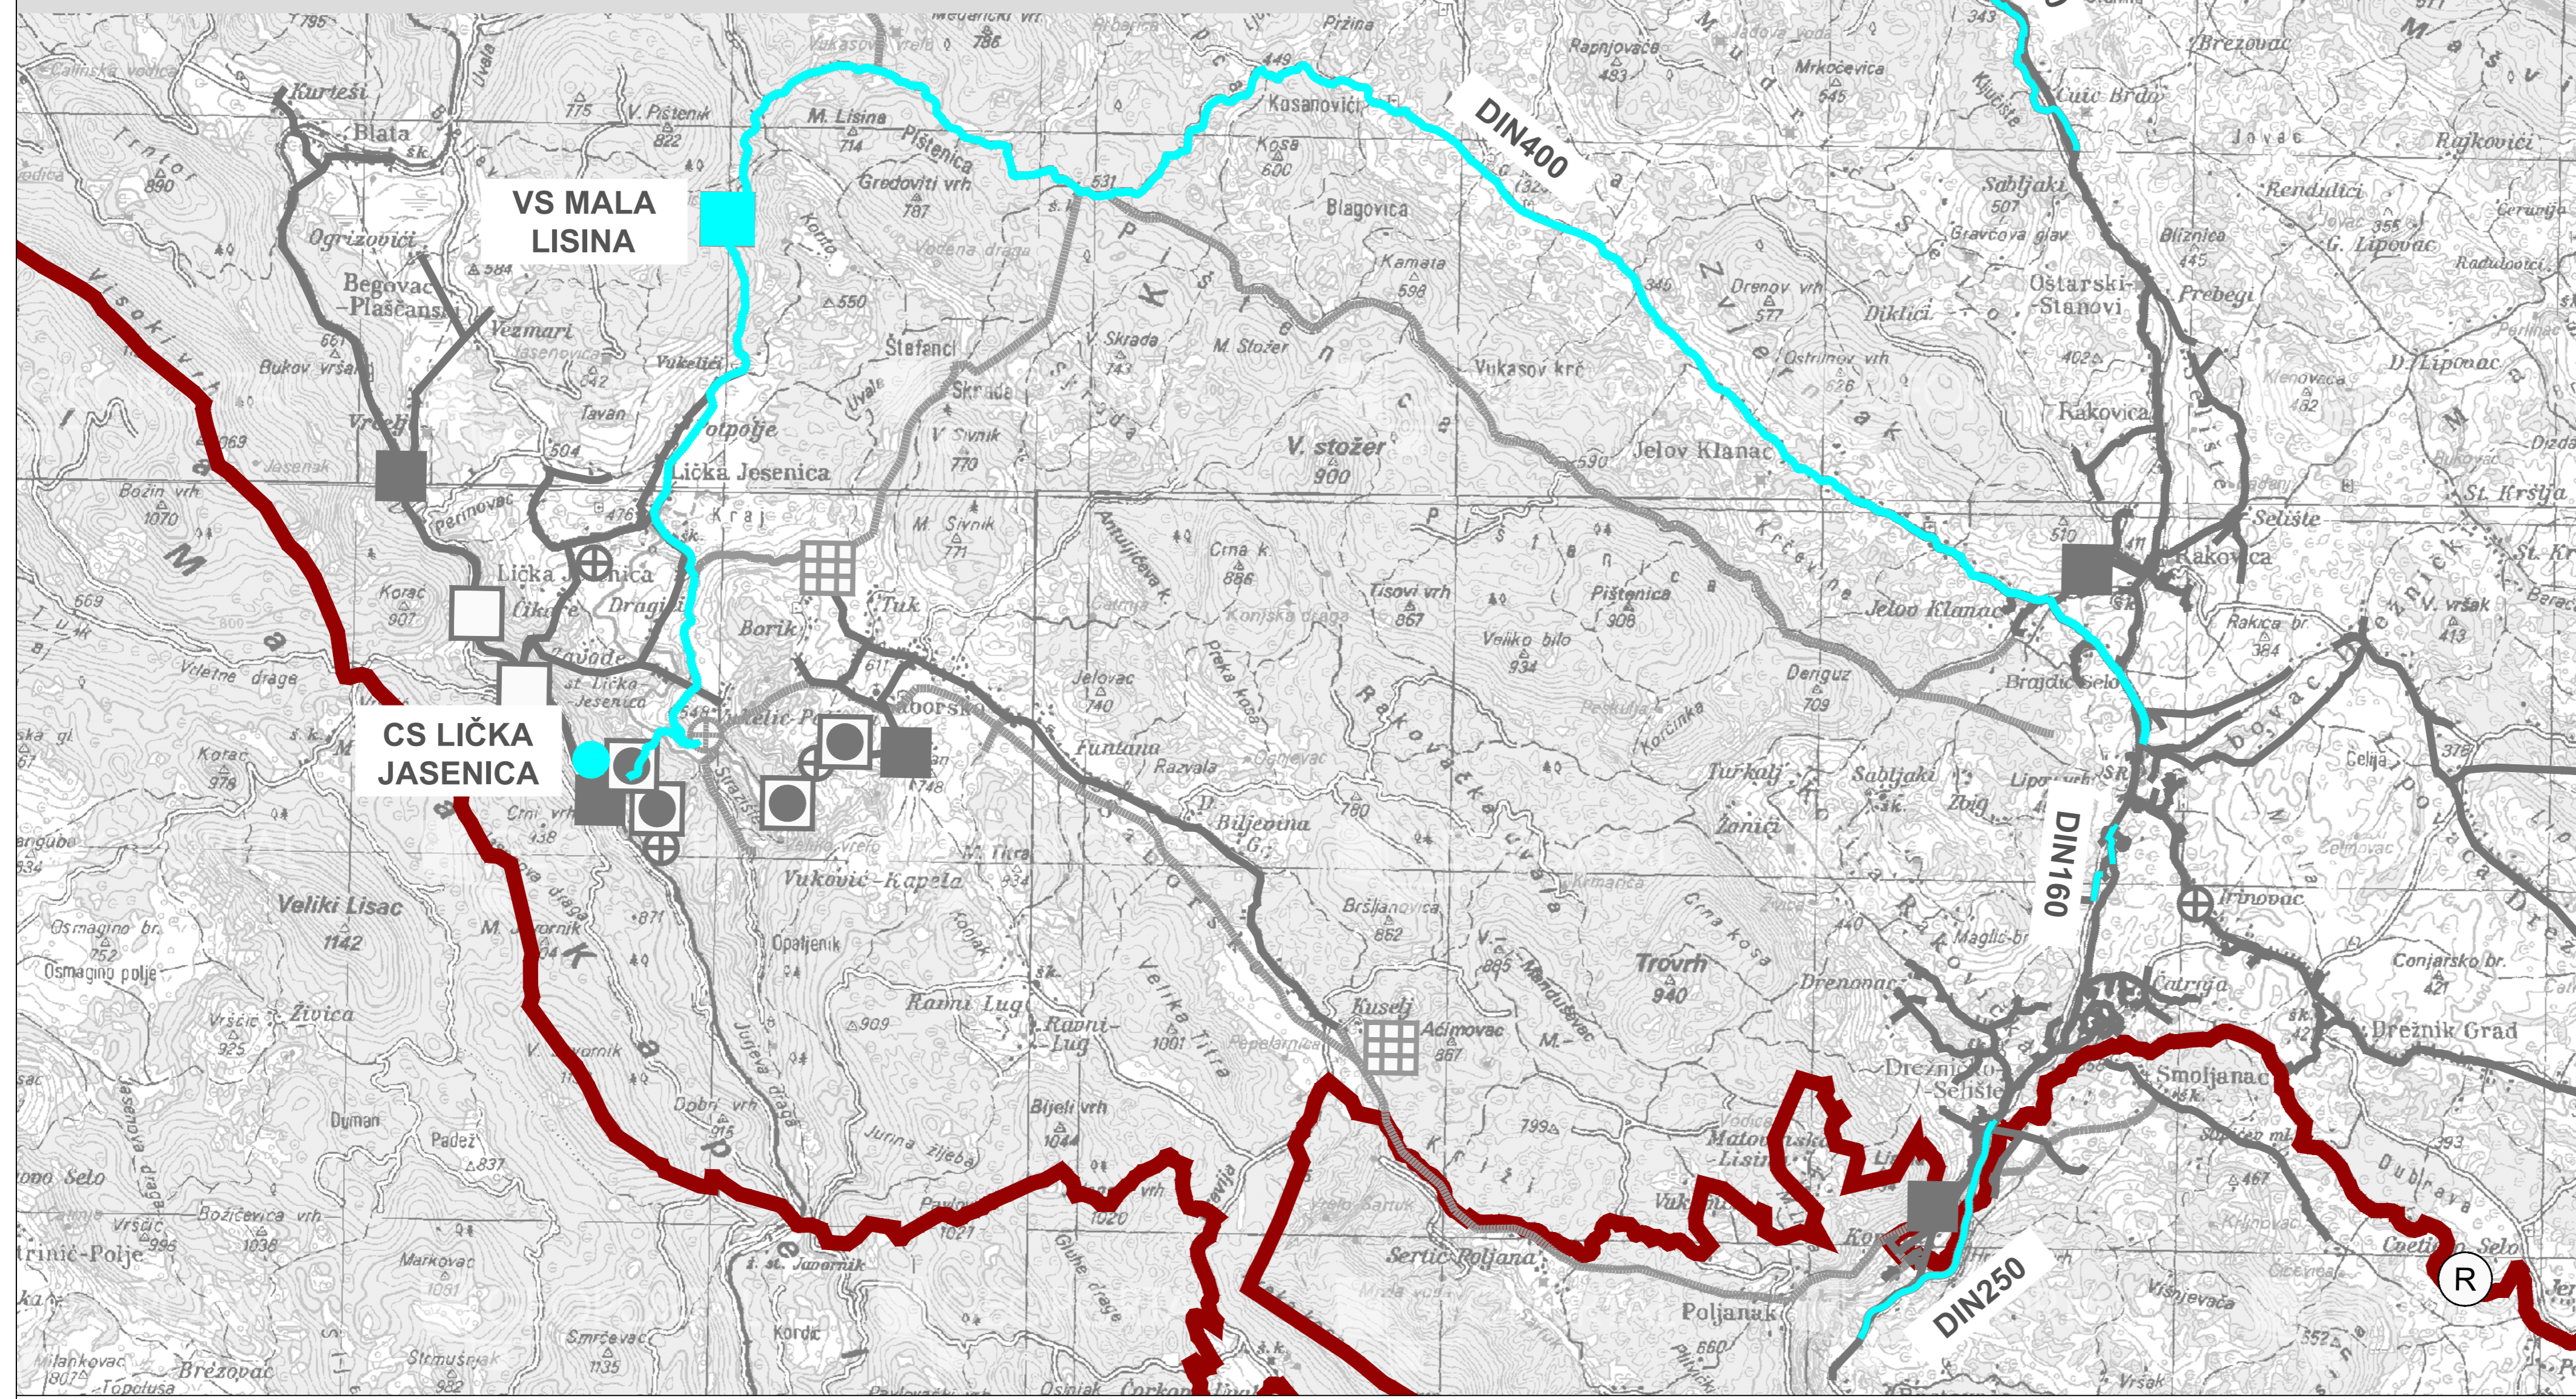

KARLOVAČKA ŽUPANIJA



Naziv prostornog plana: VI. IZMJENE I DOPUNE PROSTORNOG PLANA KARLOVAČKE ŽUPANIJE	
Naziv kartografskog prikaza: PLANIRANI REGIONALNI VODOOPSKRBNI SUSTAV LIČKA JESENICA KAO DIO VODOOPSKRBNOG SUSTAVA AGLOMERACIJE PLITVIČKA JEZERA (LIČKA JESENICA) VARIJANTA 2B ZA KOJI JE OMOGUĆENA NEPOSREDNA PROVEDBA ZAHVATA U PROSTORU	
Broj kartografskog prikaza: 4.3.	Mjerilo kartografskog prikaza: 1:50.000
Odluka o izradi: Glasnik Karlovačke županije 40b/2019 Glasnik Karlovačke županije 18c/2021	Odluka o donošenju Prostornog plana: Glasnik Karlovačke županije 57c/2022
Javna rasprava (datum objave):	Javni uvid održan:
Večernji list, 24.12.2020. Večernji list, 26.8.2022.	4.1.2021. - 3.2.2021. 5.9.2022. - 4.10.2022.
Pečat tijela odgovornog za provođenje javne rasprave:	Odgovorna osoba za provođenje javne rasprave: MARINA JARNJEVIĆ, mag.iur.
M.P.	(ime, prezime i potpis)
Suglasnost prema članku 108. Zakona o prostornom uređenju (NN 153/13, 65/17, 114/18, 39/19, 98/19); KLASA:350-02/22-09/3, URBROJ: 531-06-01-02/01-22-2, od 06.12.2022.	
Pravna osoba koja je izradila plan: JAVNA USTANOVA ZAVOD ZA PROSTORNO UREĐENJE KARLOVAČKE ŽUPANIJE, Haulikova 1, 47 000 Karlovac	
Pečat pravne osobe/tijela koje je izradio plan:	
M.P.	
Odgovorna osoba: MARIO KEČEŠ, dipl.ing.arh.	
(ime, prezime i potpis)	
Koordinator plana (Odgovorni voditelj): VLATKA BOROŠA dipl.ing.arh.	
(ime, prezime i potpis)	
Stručni tim u izradi plana: Mario Kečeš, dipl.ing.arh. Marino Maradin, dipl.ing.arh. Vlatka Boroša, dipl.ing.arh. Dušan Milković, stroj.teh.	
Pečat predstavničkog tijela:	Predsjednik županijske skupštine: mr. sc. VLADO JELKOVAC
M.P.	(ime, prezime i potpis)
Istovjetnost ovog prostornog plan sa izvornikom ovjerava:	Pečat nadležnog upravnog tijela:
(ime, prezime i potpis)	M.P.