


**IZMJENE I DOPUNE
DETALJNOG PLANA UREĐENJA
GOSPODARSKO - POSLOVNE ZONE
U OZLJU (DPU 1)**

**2. PROMETNA, TELEKOMUNIKACIJSKA I
KOMUNALNA INFRASTRUKTURNA MREŽA
2.C. SUSTAV VODOOPSKRBE
I ODVODNJE**

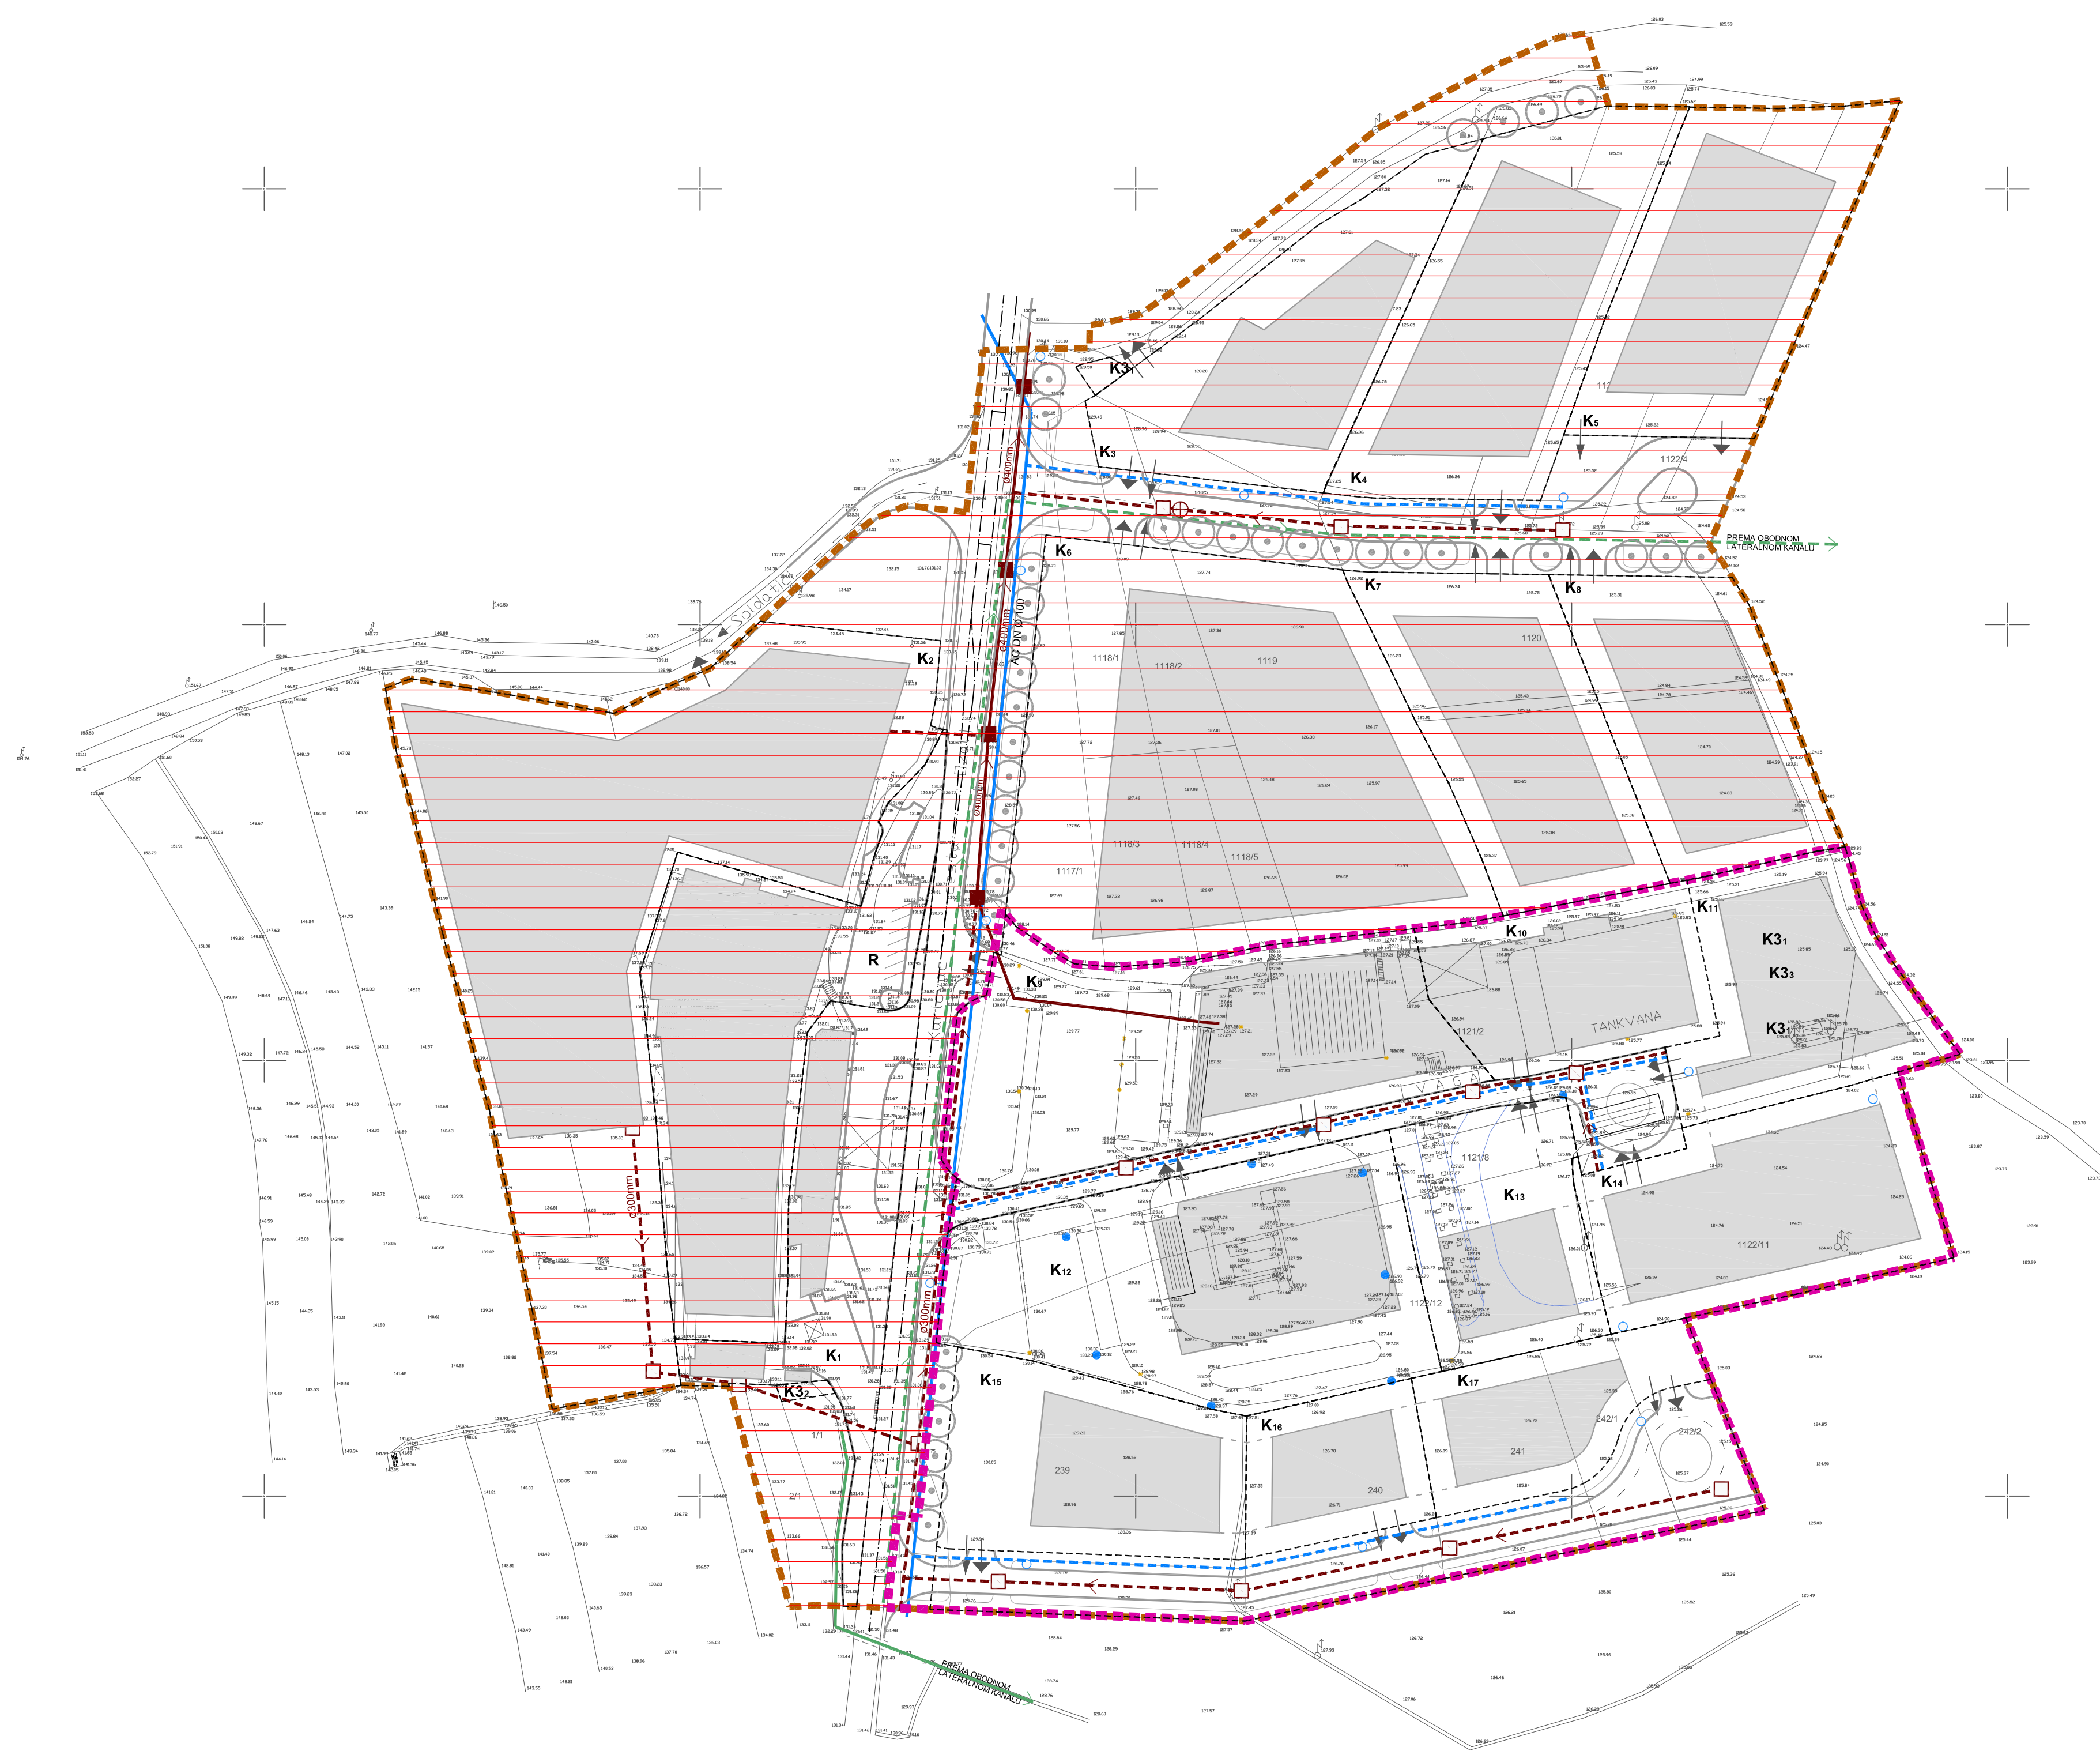

TUMAČ ZNAKOVA

GRANICE

- GRANICA OBUHVATA OSNOVNOG PLANA
- GRANICA OBUHVATA IZMJENA I DOPUNA
- PODRUČJE PLANA KOJE SE NE MIJENJA - ostaje na snazi osnovni plan

postojeće planirano

VODOOPSKRBA

- VODOVOD
- HIDRANT
- OPIS

ODVODNJA OTPADNIH VODA


- ODVODNJA
- REVIZIONO OKNO
- CRPNA STANICA
- SMJER ODVODNJE
- OPIS
- KANAL OBORINSKE VODE
- OTVORENI KANAL OBORINSKE VODE
- PROPUST ISPOD CESTE



**KARLOVAČKA ŽUPANIJA
GRAD OZALJ**

izvršitelj:
projektni biro **A** d.o.o. Karlovac

**IZMJENE I DOPUNE
DETALJNOG PLANA UREĐENJA
GOSPODARSKO - POSLOVNE ZONE
U OZLJU (DPU 1)**

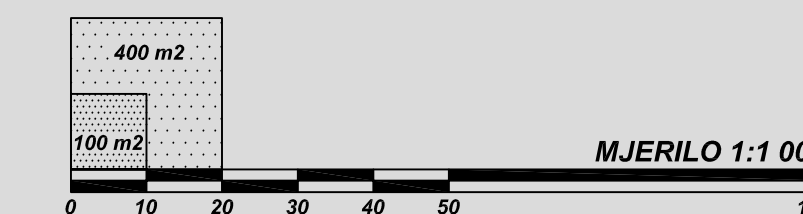

**KARLOVAČKA ŽUPANIJA
GRAD OZALJ**

**IZMJENE I DOPUNE DETALJNOG PLANA UREĐENJA
GOSPODARSKO - POSLOVNE ZONE U OZLJU (DPU 1)**

Naziv kartografskog prikaza:
**PROMETNA, TELEKOMUNIKACIJSKA I KOMUNALNA INFRASTRUKTURNA MREŽA
SUSTAV VODOOPSKRBE I ODVODNJE**

Broj kartografskog prikaza: 2.C.	Mjerilo kartografskog prikaza: 1 : 1000
Program mjera za unapređenje stanja u prostoru Grada Ozalja: Službeni glasnik Grada Ozalja 01/07	Odluka Gradskog vijeća Grada Ozalja o donošenju izmjena i dopuna Detaljnog plana uređenja gospodarsko-poslovne zone u Ozalju: Službeni glasnik Grada Ozalja 07/11

Zaključak Gradskog poglavarstva Grada Ozalja o slavljanju skupne i dopune Detaljnog plana uređenja gospodarsko-poslovne zone u Ozalju na javnu raspravu (održana u skladu s člankom 25.08.2011. godine)	Javni uvjeti održani: od: 02.09.2011. godine do: 19.09.2011. godine
---	---

Pečat tijela odgovornog za provođenje javne rasprave: M.P.	Odgovorna osoba za provođenje javne rasprave: Jasna Panjanić, dipl.ing.geod.
---	---

Suglasnost na plan:

Pravna osoba koja je izradila plan:
projektni biro **A d.o.o. Karlovac**

Pečat pravne osobe koja je izradila plan: M.P.	Odgovorna osoba: VLASTA LENDLER-ADAMEC, dipl.ing.arh.
---	--

Koordinatori plana: - Za Grad Ozalj: - Za PROJEKTI BIRO 2A d.o.o.:	JASNA PANJANIĆ, dipl.ing.geod. TATJANA BASAR, dipl.ing.arh.
Odgovorni planer PROJEKTI BIRO 2A d.o.o.:	TATJANA BASAR, dipl.ing.arh.

Stručni tim u izradi plana: - Tatjana Basar, dipl.ing.arh. - Vlasta Lendler-Adamec, dipl.ing.arh.	- Davor Petračić, dipl.ing.grad. - Miroslav Mišljenović, str.sc.el.ing.
---	--

Pečat Gradskog vijeća Grada Ozalja: M.P.	Predsjednik Gradskog vijeća Grada Ozalja: Ivica Benković
---	---

Istovjetnost prostornog plana s izvornikom ovjerava: (ime, prezime, potpis)	Pečat nadležnog tijela: M.P.
--	-------------------------------------