



PROMETNA I KOMUNALNA INFRASTRUKTURNA MREŽA
 ENERGETSKI SUSTAVI-ELEKTROENERGETSKI SUSTAV

TUMAČ ZNAKOVLJA

GRANICA OBUHVATA IZMJENA I DOPUNA GUP-a



HRVATSKA OSNOVNA KARTA (HOK)

ELEKTROENERGETSKI SUSTAV
 TRANSFORMATORSKA I RASKLOPNA POSTROJENJA

- ELEKTROVUČNO POSTROJENJE
- TS 110/35 kV
- TS 35 kV
- TS 20 kV - POSTOJEĆA
- TS 20 kV - PLANIRANA
- MINI HIDROELEKTRANE - PLANIRANE
1 - Foghovo
2 - Turanj
- TE-TO Karlovac

ELEKTROPRIJENOSNI UREĐAJI

- DALEKOVOD 110 kV - POSTOJEĆI
- DALEKOVOD 110 kV - PLANIRANI
- DALEKOVOD 35 kV - POSTOJEĆI
- DALEKOVOD 35(20) kV - PLANIRANI
- SN KABEL 35 kV - POSTOJEĆI
- SN KABEL 35 kV - PLANIRANI
- DALEKOVOD 10(20) kV - POSTOJEĆI
- SN KABEL 10(20) kV - POSTOJEĆI
- SN KABEL 10(20) kV - PLANIRANI

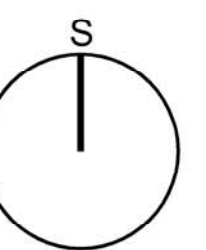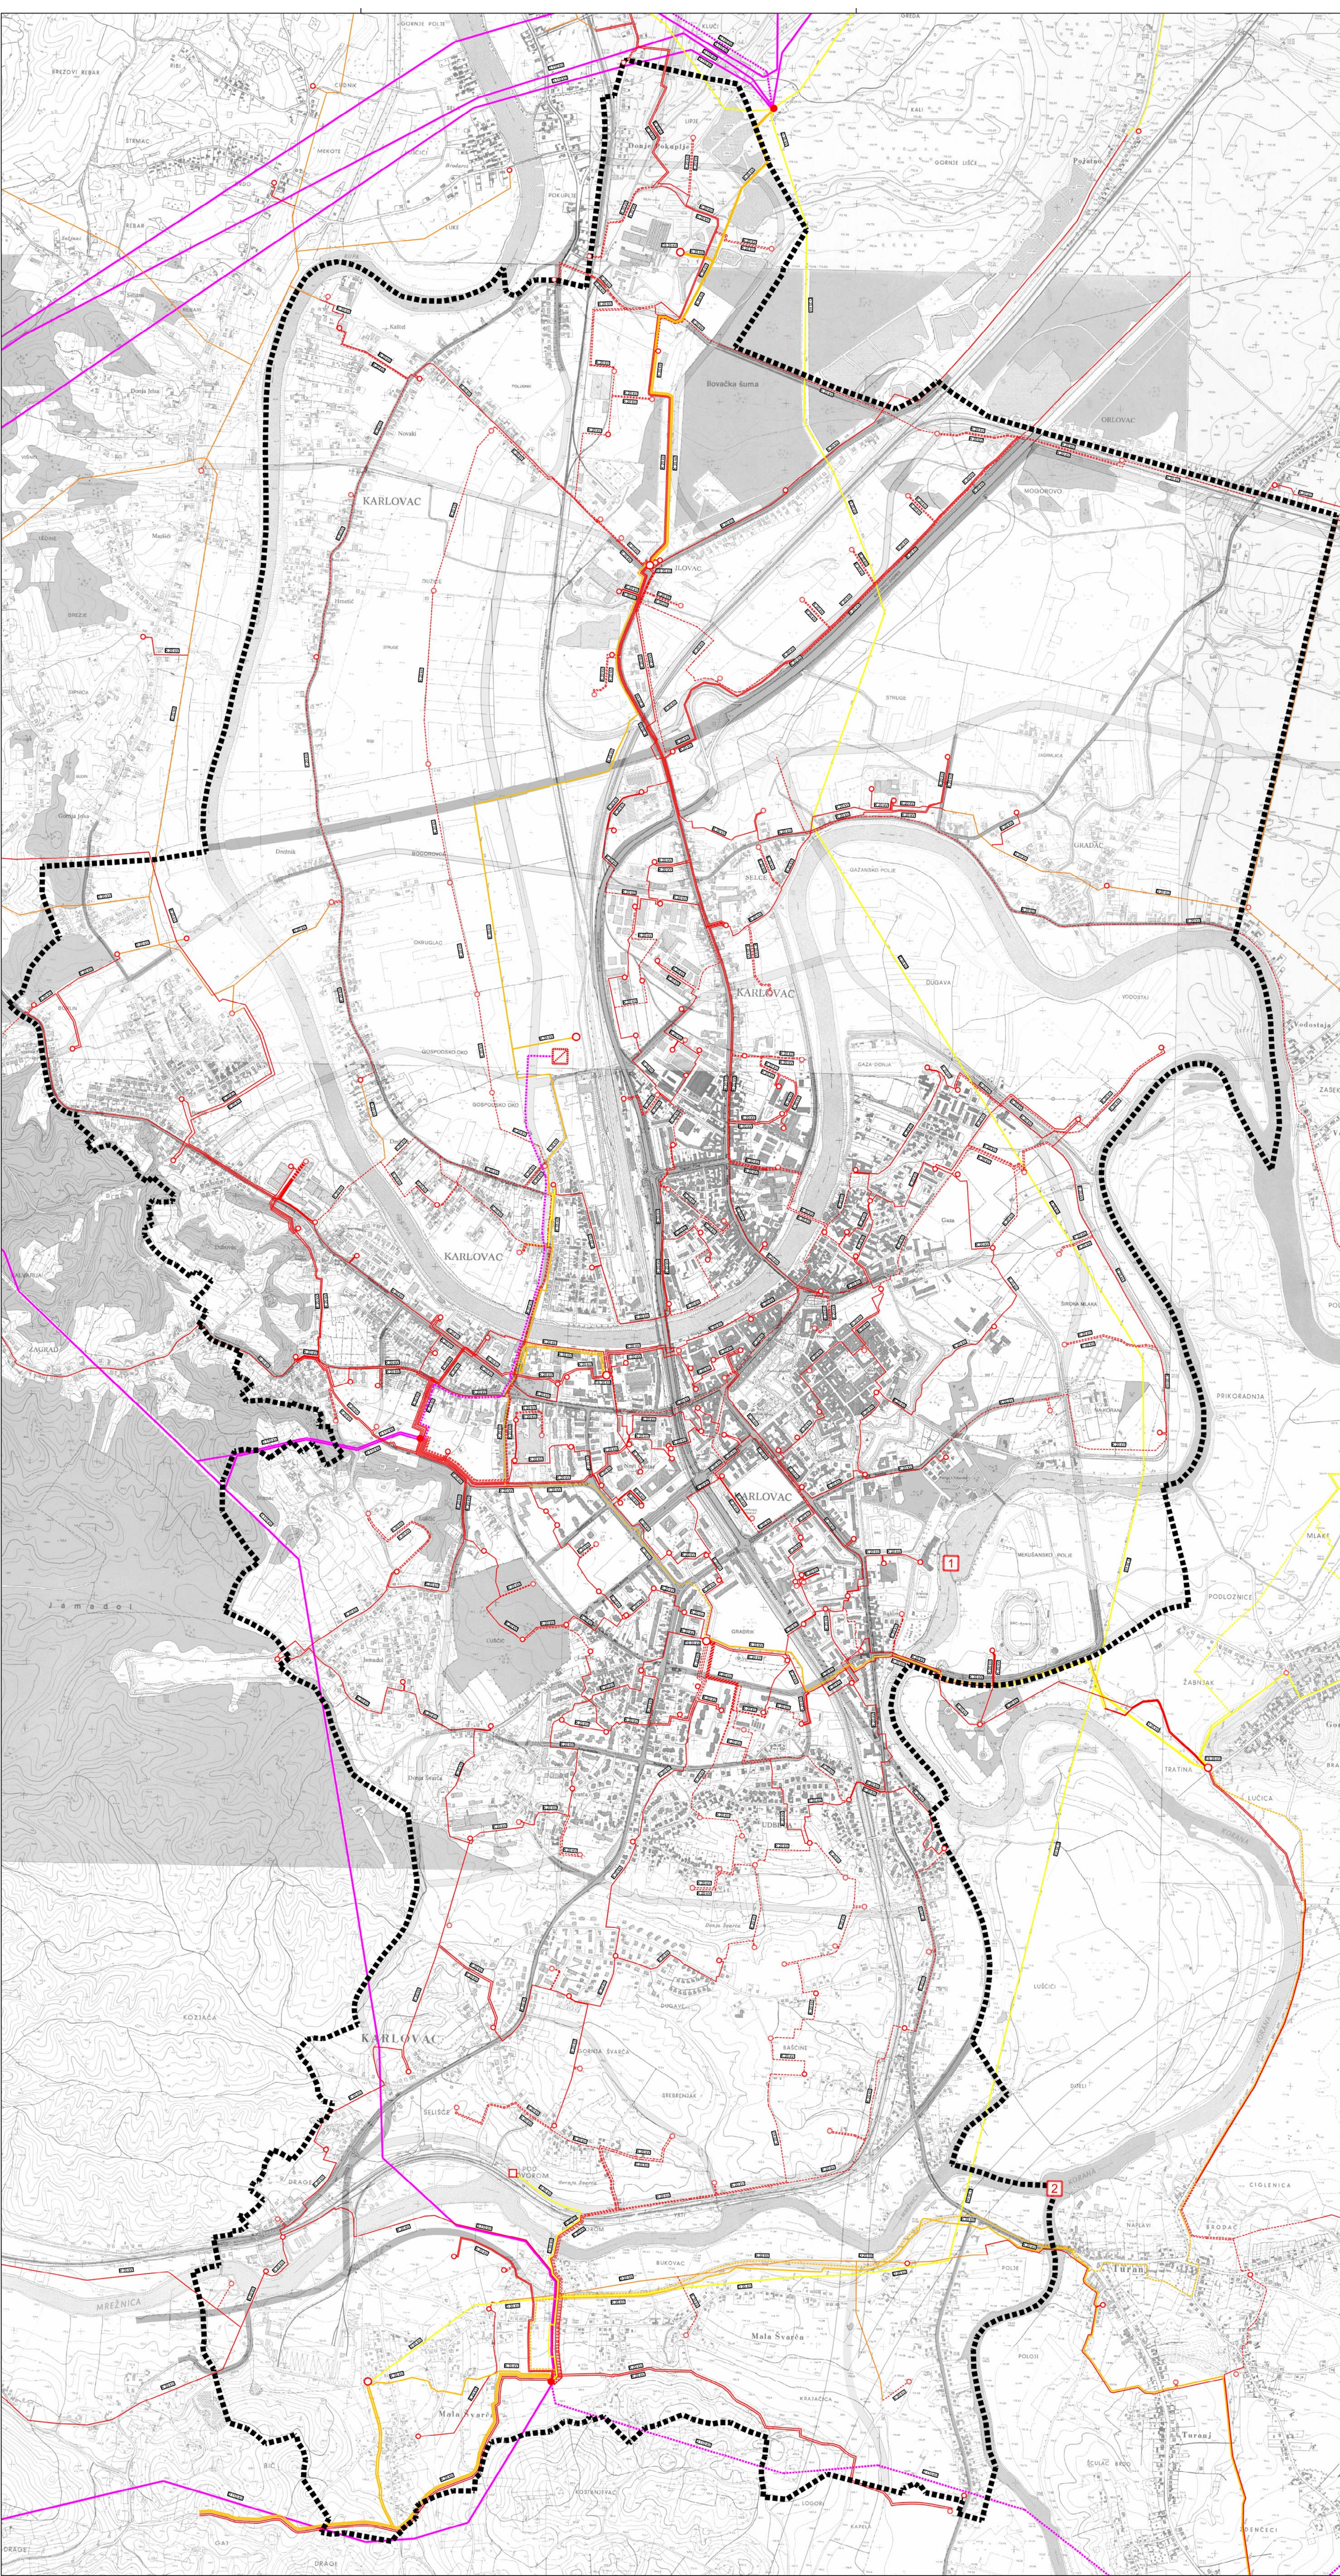

GRAD KARLOVAC

**GENERALNI URBANISTIČKI PLAN
 GRADA KARLOVCA**

3. PROMETNA I KOMUNALNA INFRASTRUKTURNA MREŽA

Županija: KARLOVAČKA	
Grad: KARLOVAC	
Naziv prostornog plana: GENERALNI URBANISTIČKI PLAN GRADA KARLOVCA ELABORAT PROČIŠĆENOG TEKSTA ODREDBI ZA PROVEDBU I GRAFIČKOG DIJELA PLANA (Glasnik Grada Karlovca, broj 14/07, 06/11, 08/14, 13/19, 15/19-pročišćeni elaborat)	
Naziv kartografskog prikaza: ENERGETSKI SUSTAVI -ELEKTROENERGETSKI SUSTAV	
Broj kartografskog prikaza: 3.3.A	Mjerilo kartografskog prikaza: 1 : 10000
Nositelj izrade Elaborata: GRAD KARLOVAC UPRAVNI ODJEL ZA PROSTORNO UREĐENJE, GRADNJU I ZAŠTITU OKOLIŠA	
Pravna osoba koja je izradila Elaborat: JAVNA USTANOVA ZAVOD ZA PROSTORNO UREĐENJE KARLOVAČKE ŽUPANIJE Haulikova 1, 47 000 Karlovac	
Pečat pravne osobe koja je izradila Elaborat:	Odgovorna osoba: M.P. Mario Kečkeš, dipl.ing.arh.
Siručni tim u izradi Elaborata: Mario Kečkeš, dipl.ing.arh. Mario Maradin, dipl.ing.arh. Vlatka Borota, dipl.ing.arh. Boris Simić, dipl.ing.grad.	
Odgovornost voditelj izrade Elaborata:	Vlatka Borota, dipl.ing.arh. -ovlaštani arhitekt urbanist Predsjednik Odbora za Statut i Poslovanik:
Pečat predstavničkog tijela:	M.P. Renato Humić
Istovjetnost ovog Elaborata s izvornikom ovrjava:	Pečat nadležnog tijela: M.P.