



Nositelj izrade:  
**REPUBLIKA HRVATSKA**  
**KARLOVAČKA ŽUPANIJA**  
**GRAD DUGA RESA**

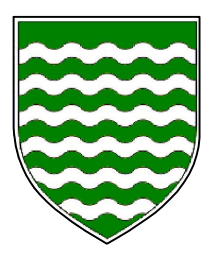


Stručni izrađivač:  
**JAVNA USTANOVA ZAVOD ZA PROSTORNO**  
**UREĐENJE KARLOVAČKE ŽUPANIJE**  
**PROSTORNI PLAN UREĐENJA**  
**GRADA DUGE RESE**

**2. INFRASTRUKTURNI SUSTAVI**

postojeće	planirano	TUMAČ ZNAKOVA
<b>GRANICE</b>		
		GRADSKA GRANICA
<b>POŠTA I ELEKTONIČKE KOMUNIKACIJE</b>		
POŠTA		
		POŠTANSKI URED
ELEKTRONIČKE KOMUNIKACIJE		
TELEFONSKA MREŽA		
		GLAVNA TELEFONSKA CENTRALA
		UDALJENI PRETPLATNIČKI STUPANJ (UPS)
VODOVI I KANALI		
		MAGISTRALNI TK KABELI
		MAGISTRALNI TK KABEL - DIONICA PREDVIĐENA ZA IZMJESTANJE
		VAŽNIJI MREŽNI TK KABELI
		OPTIČKI KABEL
ELEKTRONIČKE KOMUNIKACIJE U POKRETNJ MREŽI		
		OSNOVNA POSTAJA POKRETNIH KOMUNIKACIJA
RADIO I TV SUSTAV VEZA		
		RADIO POSTAJA
		RADIO ODAŠILJAČ
		TV ODAŠILJAČ
		TV PRETVARAČ
<b>ENERGETSKI SUSTAV</b>		
PLINSKI SUSTAV		
		REDUKCIJSKA STANICA
		VISOKOTLAČNI PLINOVOD
		SREDNJETLAČNI PLINOVOD

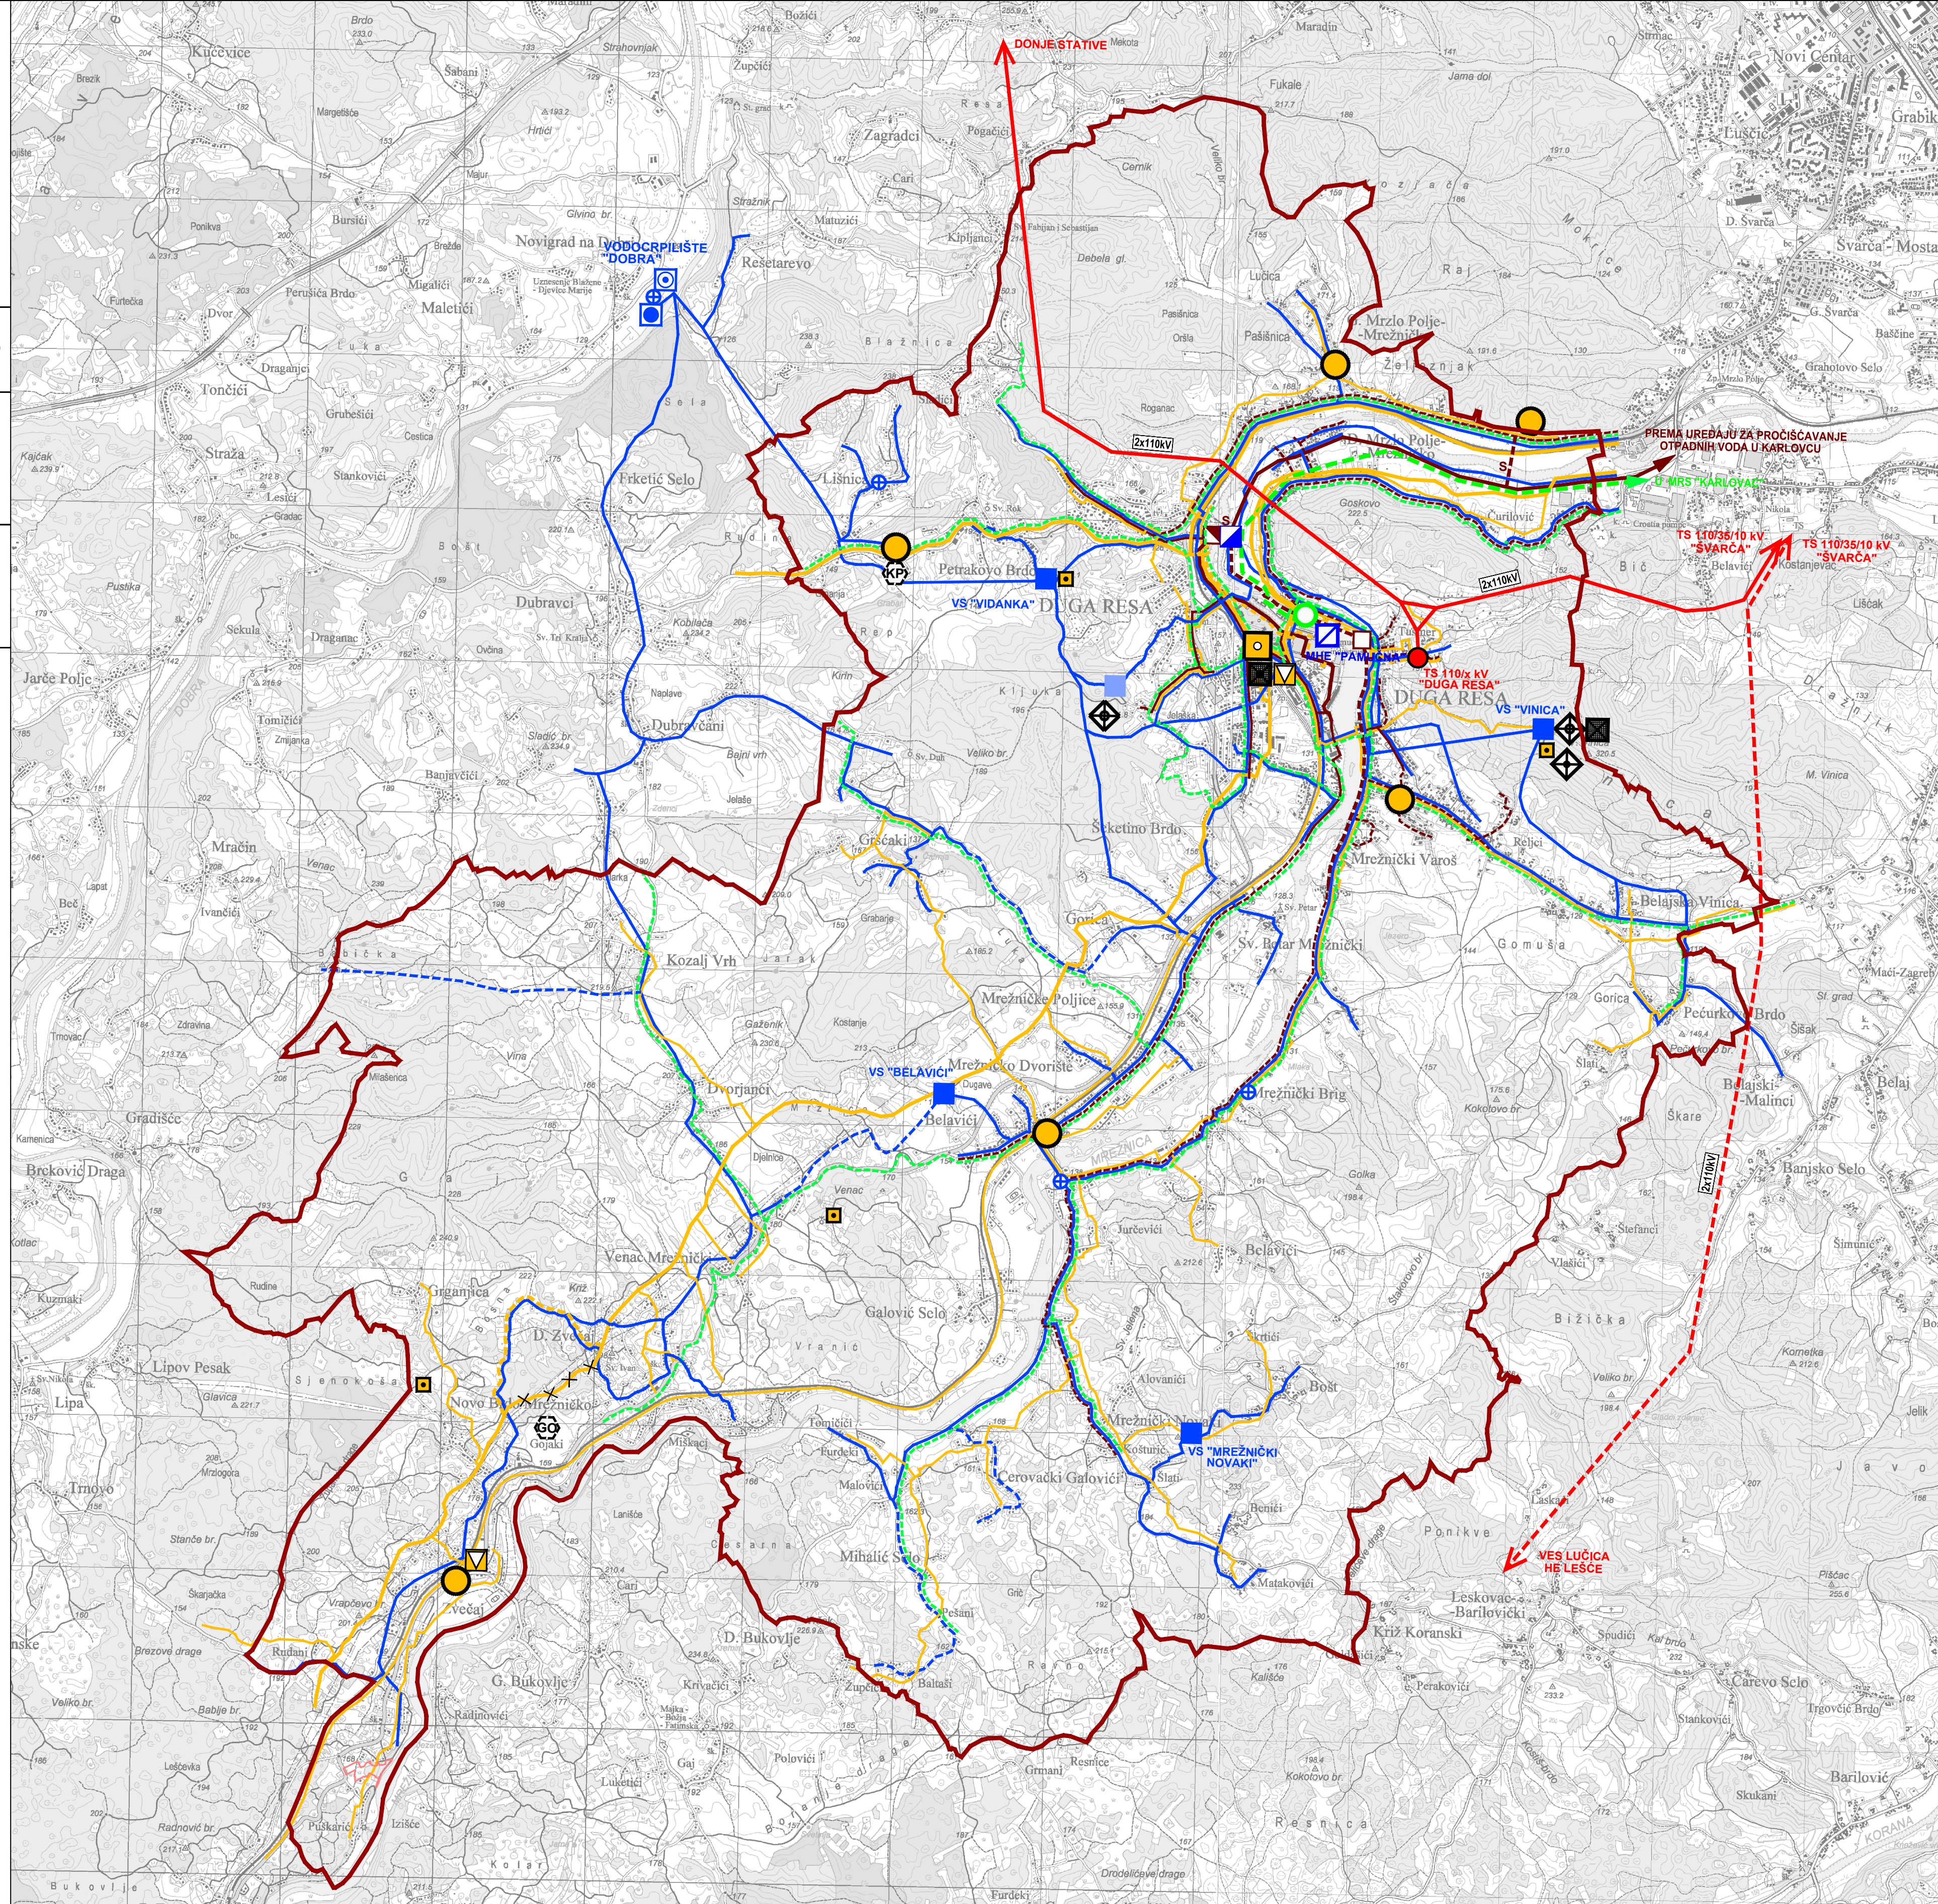

ELEKTROENERGETIKA	
	HIDROELEKTRANA (MHE DUGA RESA(PAMUČNA))
	TS 110/35/10 kV
	TS 110/x kV
	DALEKOVOD 110 kV
VODNOSUSTAV	
VODOOPSKRBA	
	VODOCRPLIŠTE
	POSTROJENJE ZA KONDICIONIRANJE
	VODOSPREMA
	CRPNA STANICA
	VAŽNIJI VODOOPSKRBNI CJEVODOVI
ODVODNJA OTPADNIH VODA	
	GLAVNI ODVODNI KANAL (KOLEKTOR)
	OSTALI VAŽNIJI ODVODNI KANALI
	SIFON
	RETENCIJSKI BAZEN
GOSPODARENJE OTPADOM	
	OBJEKTI ZA GOSPODARENJE OTPADOM
	KP - KOMPOSTANA
	GO - RECIKLAŽNO DVORIŠTE GRAĐEVNOG OTPADA

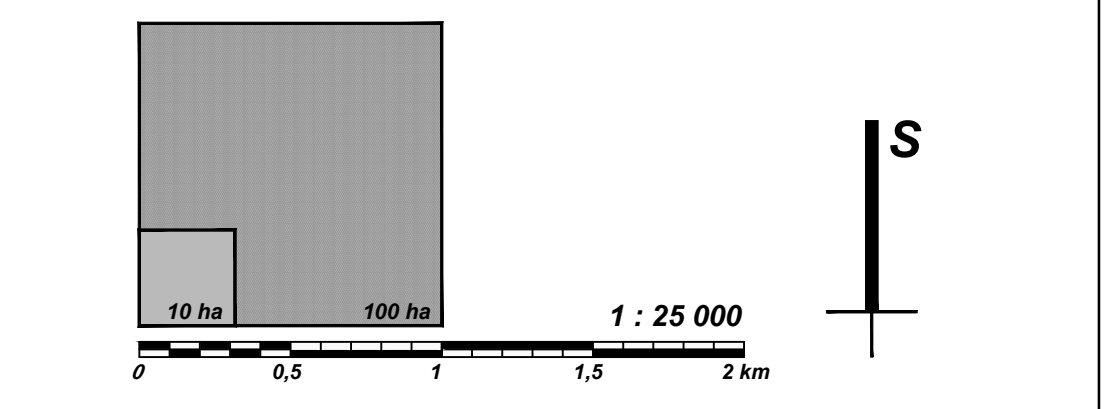

KARLOVAČKA ŽUPANIJA	
GRAD DUGA RESA	
Naziv prostornog plana: <b>IV. IZMJENE I DOPUNE PROSTORNOG PLANA UREĐENJA GRADA DUGE RESE</b>	
Naziv kartografskog prikaza: <b>INFRASTRUKTURNI SUSTAVI</b>	
Broj kartografskog prikaza: 2.	Mjerilo kartografskog prikaza: 1:25000
Odluka Gradskog vijeća Grada Duge Rese o izradi IV. izmjena i dopuna PPUG Duge Rese: Službeni glasnik Grada Duge Rese broj 02/22	Odluka Gradskog vijeća Grada Duge Rese o donošenju IV. izmjena i dopuna PPUG Duge Rese: Službeni glasnik Grada Duge Rese broj 07/22
Javna rasprava objavljena je: Večernji list, 31.07.2022.	Javni uvid održan: 16.08. - 26.08.2022.
Pečat tijela odgovornog za provođenje javne rasprave: M.P.	Odgovorna osoba za provođenje javne rasprave: Mladen RAKOČEVIĆ, dipl.ing.arh.
Pravna osoba koja je izradila plan: <b>JAVNA USTANOVA ZAVOD ZA PROSTORNO UREĐENJE KARLOVAČKE ŽUPANIJE</b>	
Pečat pravne osobe koja je izradila plan: M.P.	Odgovorna osoba: Mario KEČEŠ, dipl.ing.arh.
Pečat odgovornog voditelja izrade plana: M.P.	Odgovorni voditelj izrade IV. izmjena i dopuna PPUG Duge Rese: Vlatka BOROŠA, dipl.ing.arh. - gradstvarna arhitektica - urbanistica
Stručni tim u izradi plana: <b>1. Mario KEČEŠ, dipl.ing.arh.</b> <b>2. Vlatka BOROŠA, dipl.ing.arh.</b> <b>3. Marinko MARADIN, dipl.ing.arh.</b> <b>4. Dušan MILKOVIĆ, stroj.teh.</b>	
Pečat Gradskog vijeća Grada Duge Rese: M.P.	Predsjednik Gradskog vijeća Grada Duge Rese: Miroslav FURDEK, dr.med.
Istovjetnost ovog prostornog plana s izvornikom ovjerava: (ime, prezime, potpis)	Pečat nadležnog tijela: M.P.