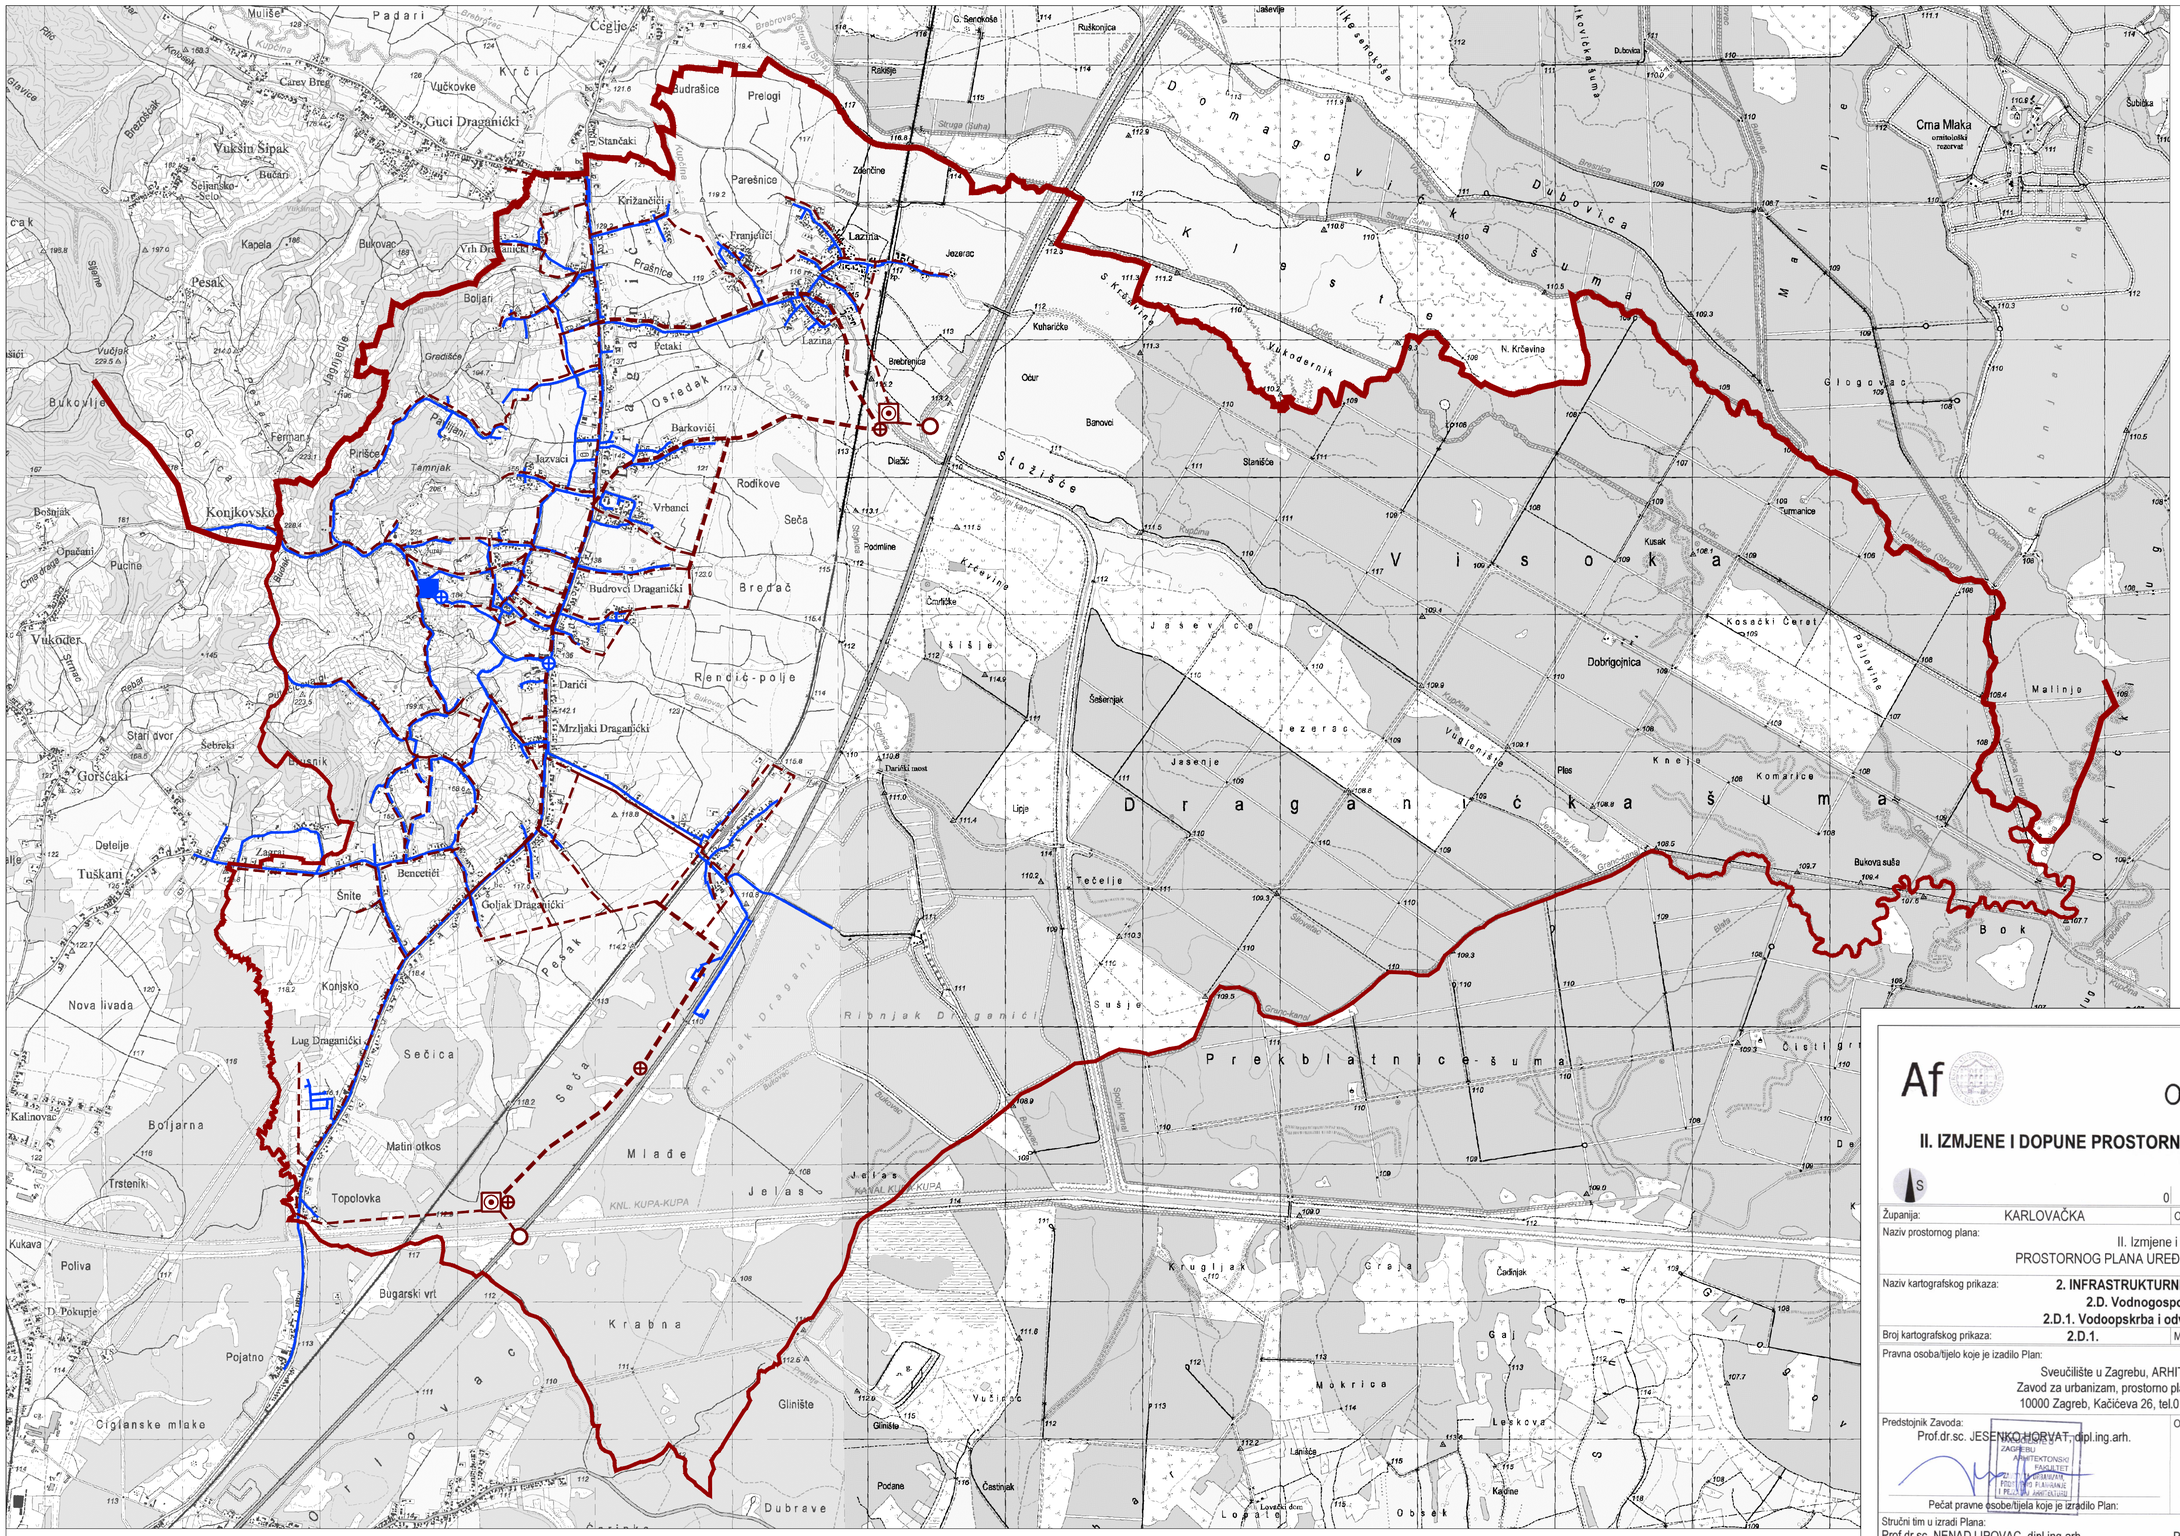

TUMAČ ZNAKOVA

TERITORIJALNE I STATISTIČKE GRANICE

- ŽUPANIJSKA GRANICA
- GRANICA OPĆINE (GRANICA OBUHVATA PLANA)

VODOOPSKRBA

POSTOJEĆE	PLANIRANO	
■		VODOSPREMA
⊕		CRPNA STANICA
—	- - -	OSTALI VODOOPSKRBNI CJEVOVODI

ODVODNJA OTPADNIH VODA

POSTOJEĆE	PLANIRANO	
	◉	UREĐAJ ZA PROČIŠĆAVANJE OTPADNIH VODA
	—○	ISPUST OTPADNIH VODA
	⊕	PRECRPNA STANICA
	- - -	GLAVNI ODVODNI KANAL (KOLEKTOR)
	- - -	OSTALI DOVODNI KANALI

Af

KARLOVAČKA ŽUPANIJA
OPĆINA DRAGANIĆ

II. IZMJENE I DOPUNE PROSTORNOG PLANA UREĐENJA OPĆINE

S

0 500 1000 1500 2000 m

Županija:	KARLOVAČKA	Općina:	DRAGANIĆ

Naziv prostornog plana:
II. Izmjene i dopune
PROSTORNOG PLANA UREĐENJA OPĆINE DRAGANIĆ

Naziv kartografskog prikaza:
2. INFRASTRUKTURNI SUSTAVI I MREŽE
2.D. Vodnogospodarski susavi
2.D.1. Vodoopskrba i odvodnja otpadnih voda

Broj kartografskog prikaza:	**2.D.1.**	Mjerilo kartografskog prikaza:	1:25000

Pravna osoba/tijelo koje je izradilo Plan:
Sveučilište u Zagrebu, ARHITEKTONSKI FAKULTET,
Zavod za urbanizam, prostorno planiranje i pejzažnu arhitekturu
10000 Zagreb, Kačićeva 26, tel.01/4639-444, fax: 01/4826-326

Predstojnik Zavoda: Prof.dr.sc. JESENKO HORVAT, dipl.ing.arh.	Odgovorni voditelj: Prof.dr.sc. NENAD LIPOVAC, dipl.ing.arh.
Pečat pravne osobe/tijela koje je izradilo Plan:	Pečat Odgovornog voditelja:

Stručni tim u izradi Plana:
Prof.dr.sc. NENAD LIPOVAC, dipl.ing.arh.
NIKOLINA GRADEČKI, mag.ing.arch.
Prof.dr.sc. MILJENKO HAJMAN, dipl.ing.građ.
Prof.dr.sc. ANKA MIŠETIĆ, dipl.soc.

Odluka predstavničkog tijela o izradi Plana: Službeni glasnik općine Draganić br. 2/15.	Odluka predstavničkog tijela o donošenju Plana: Službeni glasnik Karlovačke županije br. 13/17.
Objava javne rasprave: 24.10.2016. - www.mgipu.hr 24.10.2016. - www.draganić.hr 24.10.2016. - oglasna ploča 23.10.2016. - Večernji list Objava obavijesti o produžetku javne rasprave: 10.11.2016. - www.mgipu.hr 10.11.2016. - www.draganić.hr 10.11.2016. - oglasna ploča 10.11.2016. - Večernji list	Javni uvid održan: 02.11.2016. - 19.11.2016. Javno izlaganje održano: 09.11.2016.
Objava ponvne JR: 01.02.2017. - www.mgipu.hr 01.02.2017. - www.draganić.hr 01.02.2017. - oglasna ploča 02.02.2017. - Večernji list	Ponovni javni uvid održan: 09.02.2017. - 16.02.2017. Ponovno javno izlaganje: 13.02.2017.
Pečat tijela odgovornog za provođenje javne rasprave:	Odgovorna osoba za provođenje javne rasprave: Načelnik Mr. Stjepan Bencetić, dr.vet.med.

Mišljenje Zavoda za prostorno uređenje županije (prema članku 107. Zakona o prostornom uređenju NN 153/13):
Klasa: 350-01/14-01/04 Ur.broj: 2133-86-01/03-17-7 Datum:07.04.2017.

Predsjednik predstavničkog tijela: Predsjednik Općinskog vijeća: Josip Lažavac	Istovjetnost ovog prostornog plana s izvornikom ovjerava: Načelnik Mr. Stjepan Bencetić, dr.vet.med.
Pečat predstavničkog tijela:	Pečat predstavničkog tijela: