



KARLOVAČKA ŽUPANIJA

OPĆINA BARILOVIĆ

I. IZMJENA I DOPUNA URBANISTIČKOG PLANA UREĐENJA "UPU 2 - BELAJSKE POLJICE"

Nositelj izrade: Karlovačka županija, Općina Barilović
Stručni izradivač: ADF d.o.o. za arhitekturu, projektiranje, savjetovanje, urbanizam i prostorno uređenje

TUMAČ ZNAKOVLJA

1. TERITORIJALNE I STATISTIČKE GRANICE

GRANICA OBUHVATA PLANA

2. RAZVOJ I UREĐENJE NASELJA

I1 GOSPODARSKA NAMJENA - PROIZVODNA
pretežito industrijska - I1

Z ZAŠTITNE ZELENE POVRŠINE

IS POVRŠINE INFRASTRUKTURNIH SUSTAVA
trafostanica - IS1, vodosprema - IS2, crpna stanica - IS3,
TK centrala - IS4, otvoreni kanal - IS5

6. VODNOGOSPODARSKI SUSTAV

6.2. ODVODNJA OTPADNIH VODA

POST. PLAN. Ø 500 GLAVNI DOVODNI KANAL (KOLEKTOR)

POST. PLAN. Ø 400 OSTALI DOVODNI KANALI

POST. PLAN. KANAL OBORINSKE VODE - s ulica (zatvoreni) SUSTAV "A"

POST. PLAN. DK KANAL OBORINSKE VODE - zatvoreni SUSTAV "B"


POST. PLAN. DK KANAL OBORINSKE VODE - otvoreni SUSTAV "B"

POST. PLAN. O SEPARATOR ULJA I NAFTNIH DERIVATA


SMJER ODVODNJE

GRANICA VODNOG DOBRA

ZAŠTITNI KORIDOR KANALA (granica prava služnosti)

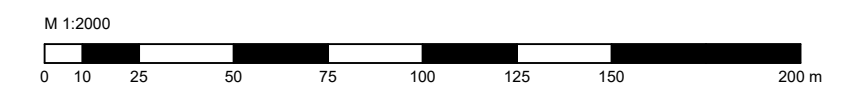

Grafička obrada: ADF d.o.o. za arhitekturu, projektiranje, savjetovanje, urbanizam i prostorno uređenje
Karlovac, prosinac 2022.

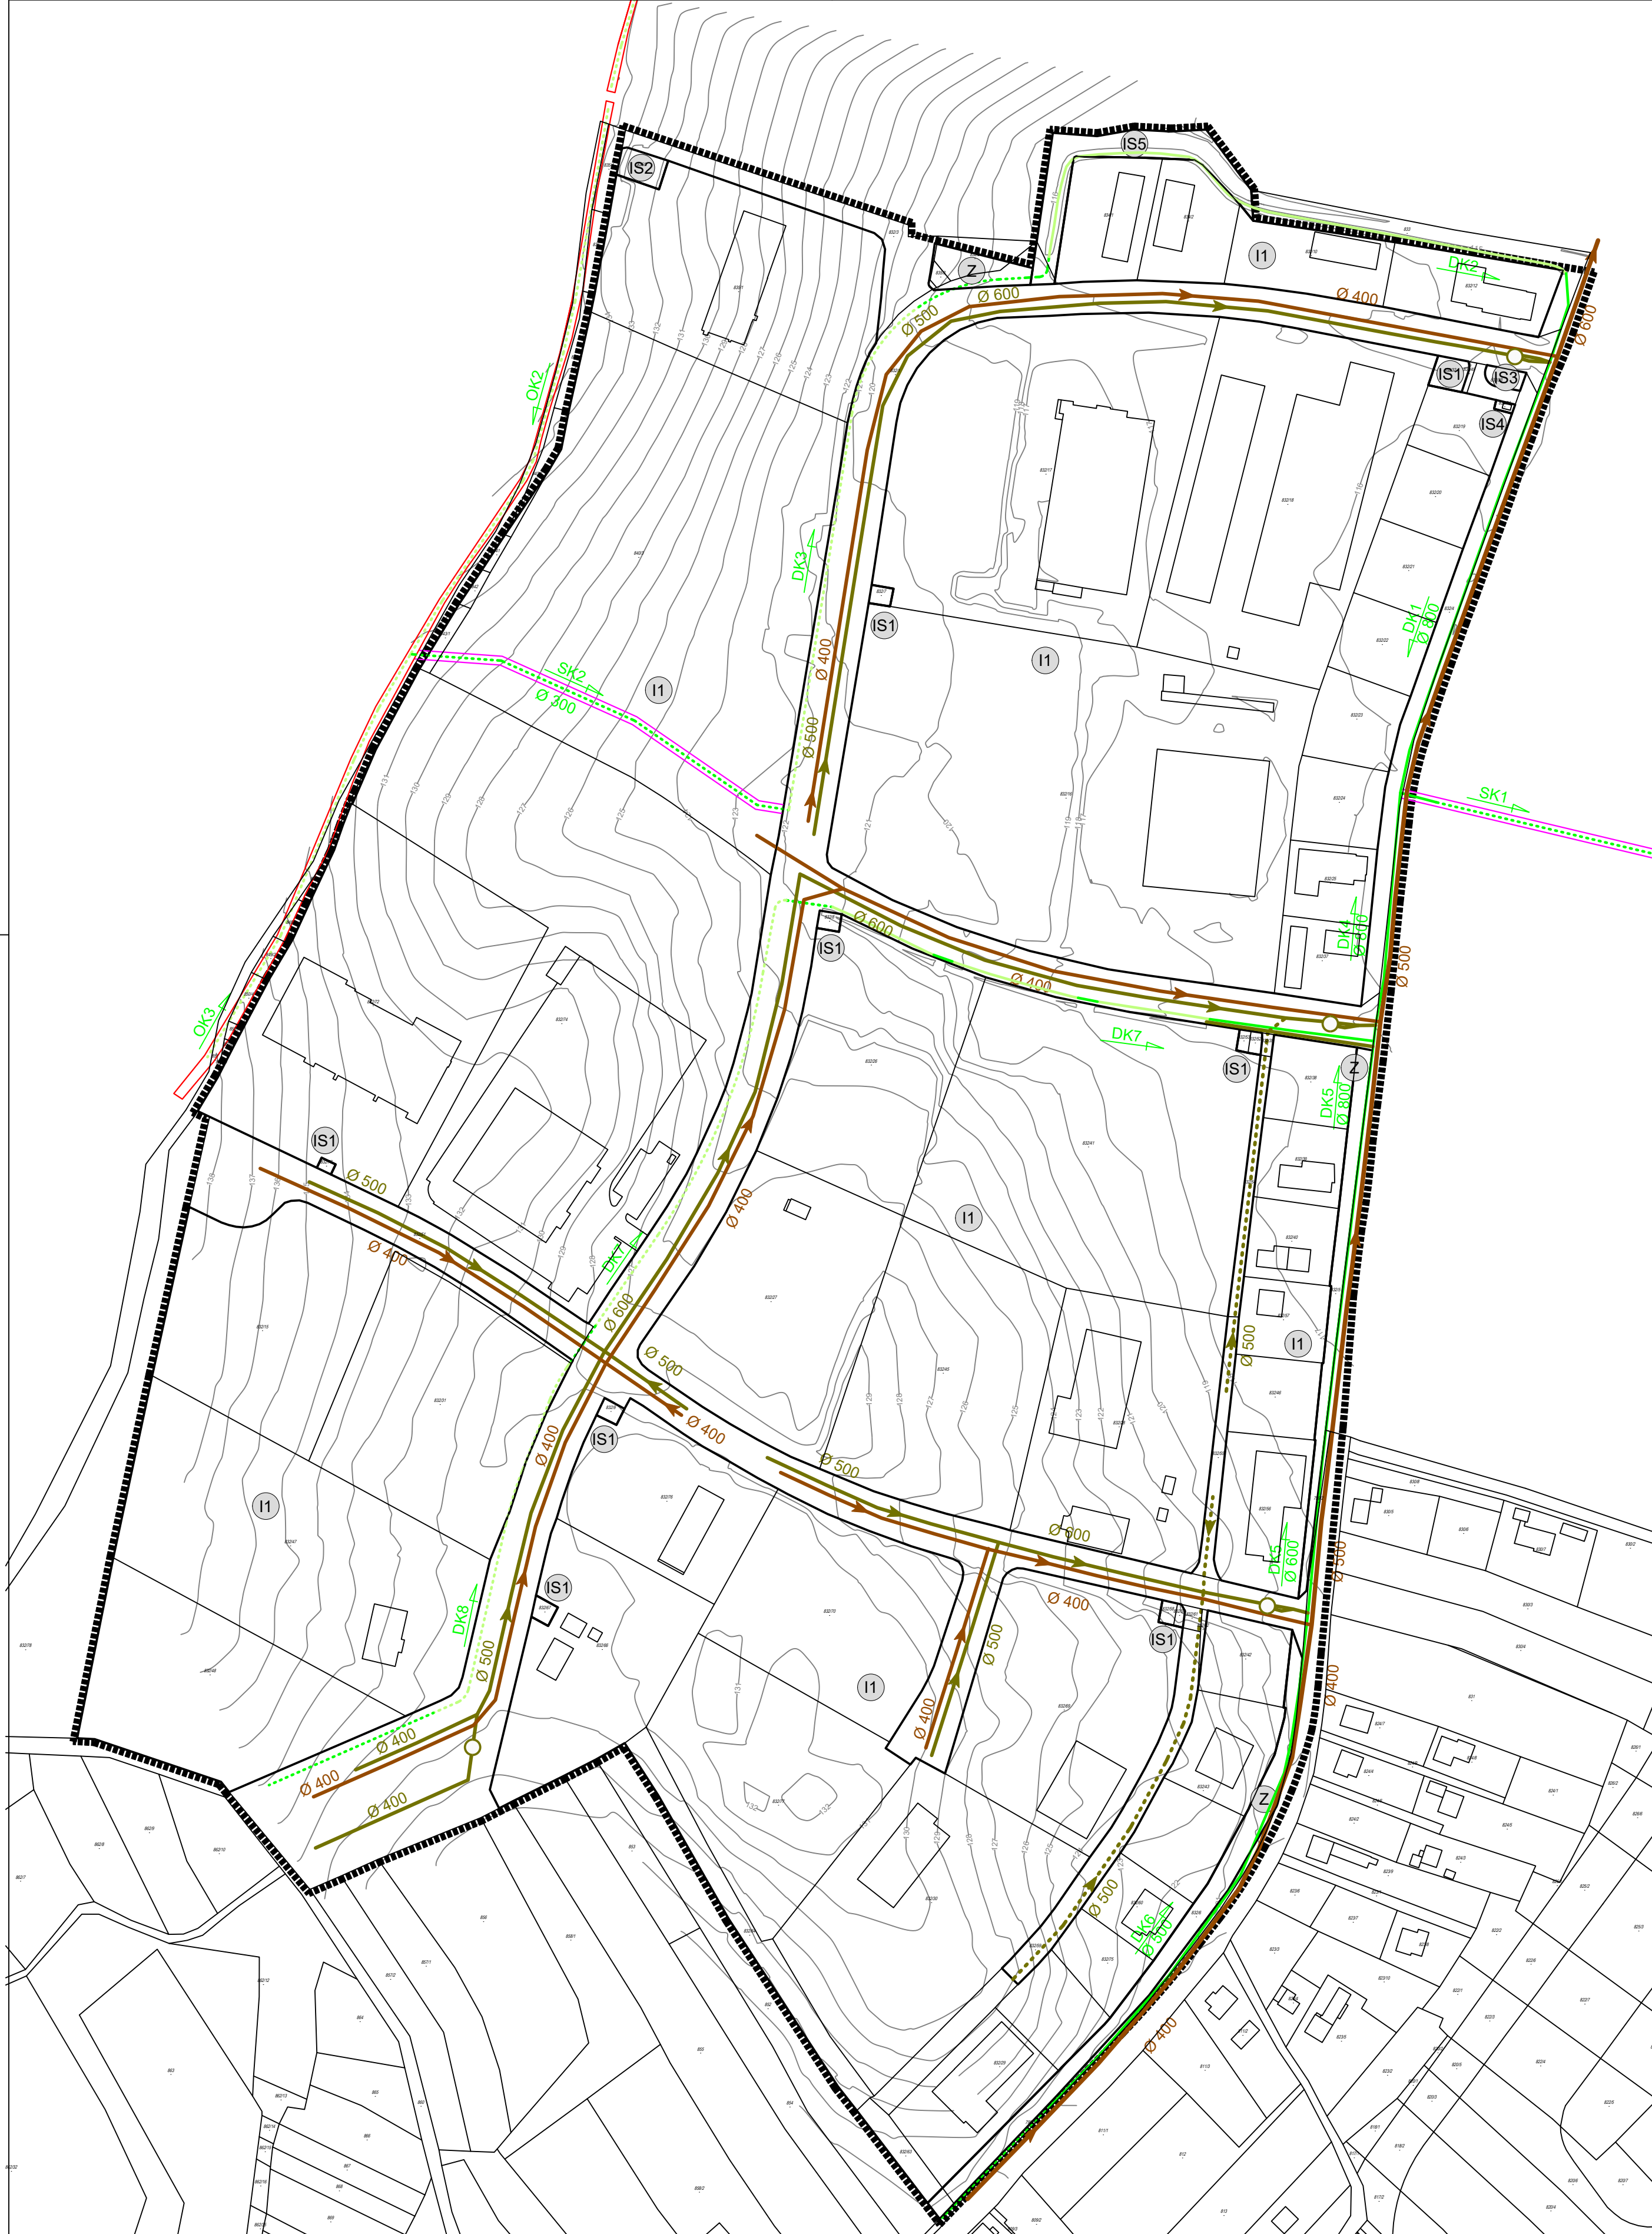

Županija/Grad Zagreb		KARLOVAČKA ŽUPANIJA OPĆINA BARILOVIĆ	
Općina/Grad		I. IZMJENA I DOPUNA URBANISTIČKOG PLANA UREĐENJA "UPU 2 - BELAJSKE POLJICE"	
Naziv prostornog plana:		PROMETNA, ULIČNA I KOMUNALNA INFRASTRUKTURNA MREŽA SUSTAV ODVODNJE OTPADNIH VODA	
Naziv kartografskog prikaza:		2.4. Mjerilo kartografskog prikaza: 1:2.000	
Broj kartografskog prikaza:		2.4.	
Odluka o izradi prostornog plana (službeno glasilo): Službeni glasnik Općine Barilović, 2/22		Odluka predstavničkog tijela o donošenju plana (službeno glasilo): Službeni glasnik Općine Barilović, 4/22	
Datum objave rasprave (glasilo): Večernji list, 20.10.2022. godine		Javni uvid održan: 24.10.2022.-31.10.2022.	
Pečat tijela odgovornog za provođenje javne rasprave:		Odgovorna osoba: IRENA MARINKOVIĆ (ime, prezime i potpis)	
Pravna osoba/tijelo koje je izradilo plan: ADF d.o.o., KARLOVAC, M. VRHOVCA 7 (ured: LJ. ŠESTIĆA 2)		Odgovorna osoba: VLADIMIR PETROVIĆ, dipl.ing.arh. (ime, prezime i potpis)	
Pečat pravne osobe/tijela koje je izradilo plan:		Kordinator plana (Odgovorni voditelj): BRANKICA PETROVIĆ, dipl.ing.arh.	
Stručni tim u izradi plana: 1. Brankica Petrović, dipl.ing.arh. 2. Vladimir Petrović, dipl.ing.arh. 3. Katarina Hajdinić, mag.ing.arh. 4. Ante Furač, mag.ing.arh. 5. Alen Čemeljić, dipl.ing.arh. 6.		Pečat predstavničkog tijela: Predsjednik Općinskog vijeća: MIROSLAV MARČAC (ime, prezime i potpis)	
Istovjetnost ovog prostornog plana s izvornikom ovjerava:		Pečat nadležnog tijela:	
(ime, prezime i potpis)			