



UPU 7_KOSIJERSKO SELO - površine

Oznaka	Namjena	Površina (ha)	% od obuhvata plana
1.	IS-1	0,03	0,41%
2.	K3-1	0,26	3,57%
3a.	K3-2	0,23	3,16%
3b.	K3-2	1,90	26,10%
4.	K3-3	3,68	50,55%
	Z1	0,65	8,93%
prometnice		0,53	7,28%
Ukupno:		7,28	100,00%

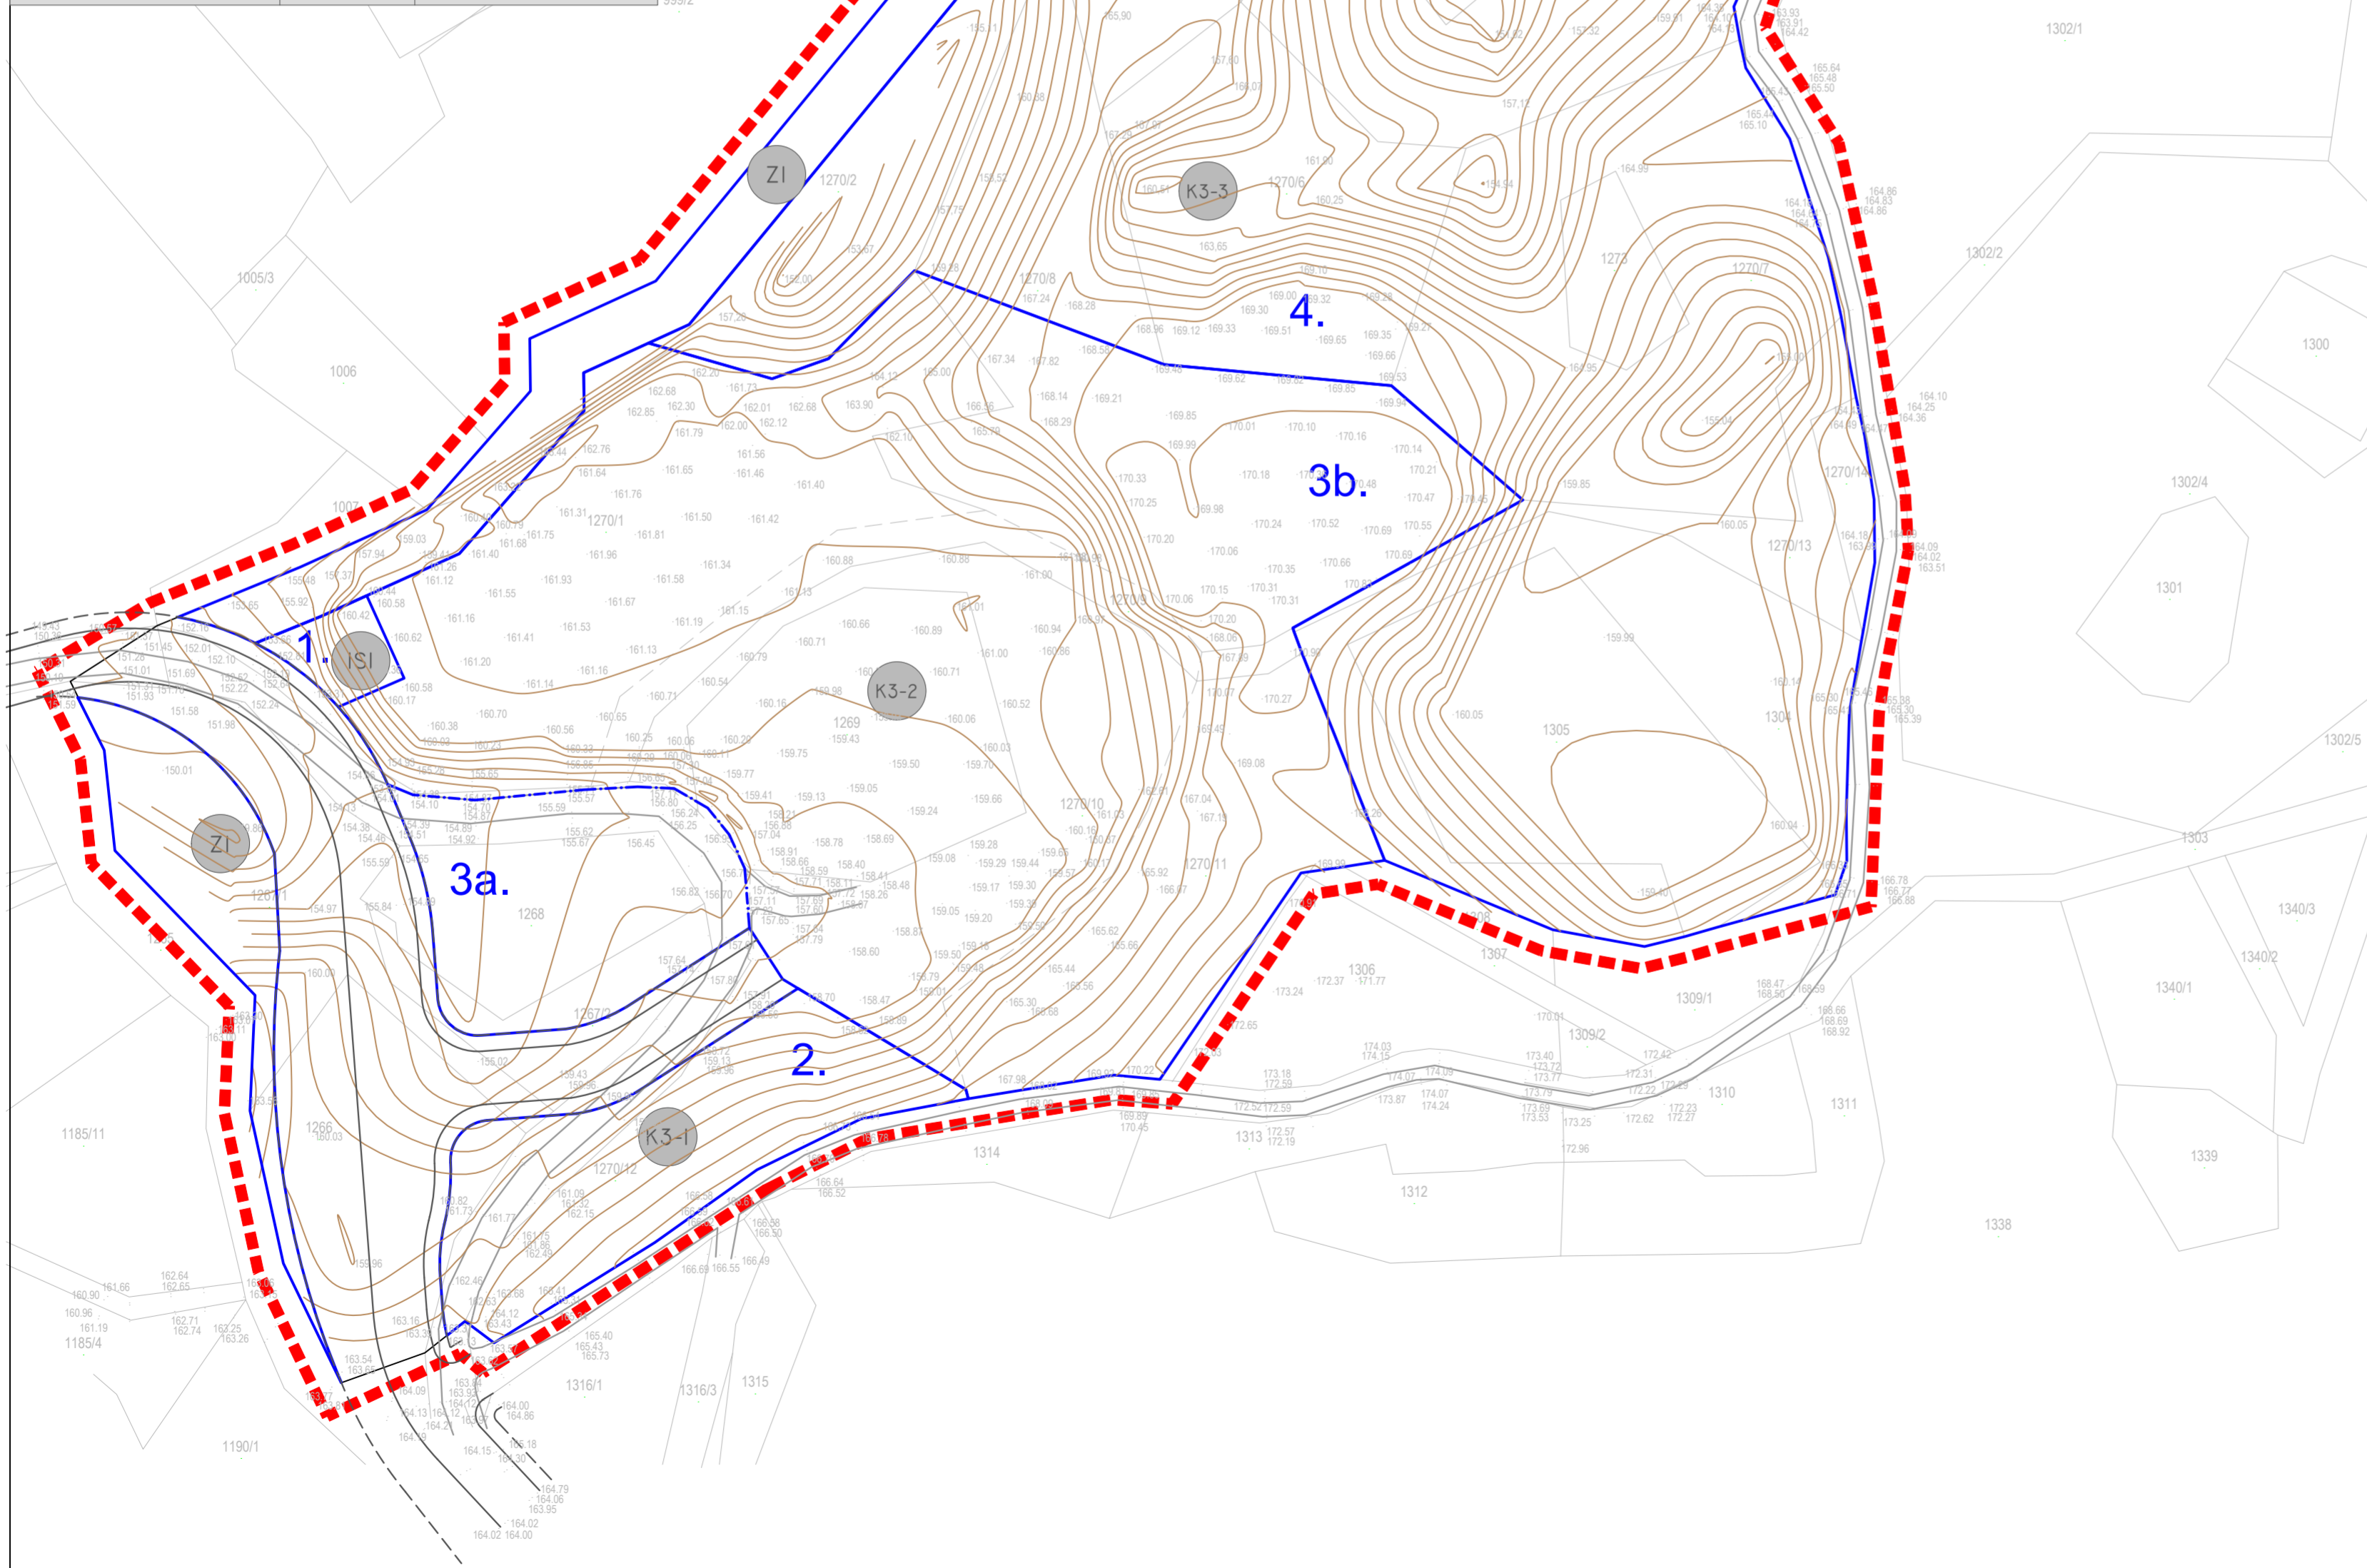

KARLOVAČKA ŽUPANIJA
OPĆINA BARILOVIĆ
 URBANISTIČKI PLAN UREĐENJA
KOMUNALNO SERVISNE ZONE
U K.O. KOSIJERSKO SELO_UPU 7

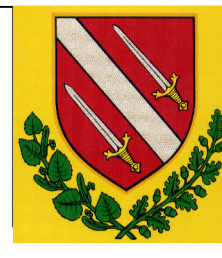

UVJETI GRADNJE - PLAN PARCELACIJE

Nositelj izrade: Karlovačka županija, Općina Barilović
 Stručni izradivač: ADF d.o.o. za arhitekturu, projektiranje, savjetovanje, urbanizam i prostorno uređenje

TUMAČ ZNAKOVLJA

1. TERITORIJALNE I STATISTIČKE GRANICE
- GRANICA OBUHVATA PLANA
 - GRAĐEVINSKO PODRUČJE - NEIZGRAĐENI DIO
2. RAZVOJ I UREĐENJE NASELJA
- GOSPODARSKA NAMJENA - POSLOVNA
Reciklažno dvorište za komunalni otpad
 - GOSPODARSKA NAMJENA - POSLOVNA
Reciklažno dvorište za građevinski otpad
 - GOSPODARSKA NAMJENA - POSLOVNA
Uslužni sadržaj
 - ZAŠTITNE ZELENE POVRŠINE
 - POVRŠINE INFRASTRUKTURNIH SUSTAVA
TRAFOSTANICA IS1
 - JAVNE PROMETNE POVRŠINE
 - OZNAKE PARCELA
 - UKIDA SE - SPAJANJE 3A + 3B

M 1:1000



Županija/Grad Zagreb	KARLOVAČKA ŽUPANIJA OPĆINA BARILOVIĆ	
Općina/Grad	KOMUNALNO SERVISNE ZONE U K.O. KOSIJERSKO SELO_UPU 7	
Naziv prostornog plana:		
Naziv kartografskog prikaza:		
Broj kartografskog prikaza:	4.2.	Mjerilo kartografskog prikaza:
Odluka o izradi prostornog plana (službeno glasilo): Službeni glasnik Općine Barilović 4/20		Odluka predstavničkog tijela o donošenju plana (službeno glasilo): Službeni glasnik Općine Barilović 5/21
Javna rasprava (datum objave): Večernji list, 14.9.2021.		Javni uvid održan: 15.9.2021. - 15.10.2021.
Pečat tijela odgovornog za provođenje javne rasprave:		Odgovorna osoba za provođenje javne rasprave: IRENA MARINKOVIĆ (ime, prezime i potpis)
Pravna osoba/tijelo koje je izradilo plan:		
Pečat pravne osobe/tijela koje je izradilo plan:		
Koordinator plana (Odgovorni voditelj):		Odgovorna osoba: VLADIMIR PETROVIĆ, d.i.a. (ime, prezime i potpis)
Stručni tim u izradi plana:		
Pečat predstavničkog tijela:		
Istovjetnost ovog prostornog plana s izvornikom ovjerava:		Pečat nadležnog tijela: