
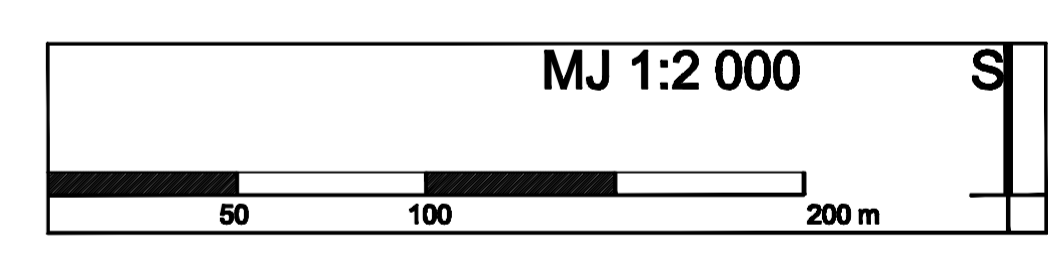


2. 1. ENERGETSKI SUSTAVI

-  GRANICA OBUHVATA PLANA
- RAZVOJ I UREĐENJE NASELJA**
-  GRANICE KORIDORA PROMETNICE
-  OS PROMETNICE
-  VODOTOK
-  POSTOJEĆA ŽELJEZNIČKA PRUGA M 604
-  PLANIRANA TRASA MEĐUNARODNE TRANSEUROPSKE ŽELJEZNIČKE PRUGE ZAGREB RJEKA VIŠOKE UČINKOVITOSTI M 202
-  GRANICA KORIDORA ŽELJEZNIČKE PRUGE
-  K 35 KV KABEL - POSTOJEĆI
-  D 10 KV DALEKOVOD - POSTOJEĆI
-  K 10 KV KABEL - POSTOJEĆI
-  K 10 KV KABEL - PLANIRANI
-  K 10 KV KABEL - IZMJJEŠTANJE
-  K 0.4 KV KABEL I JAVNA RASVJETA
-  TRAFOSTANICA postojeća / planirana / ukida se
-  SREDNJETLAČNI PLINOVOĐ

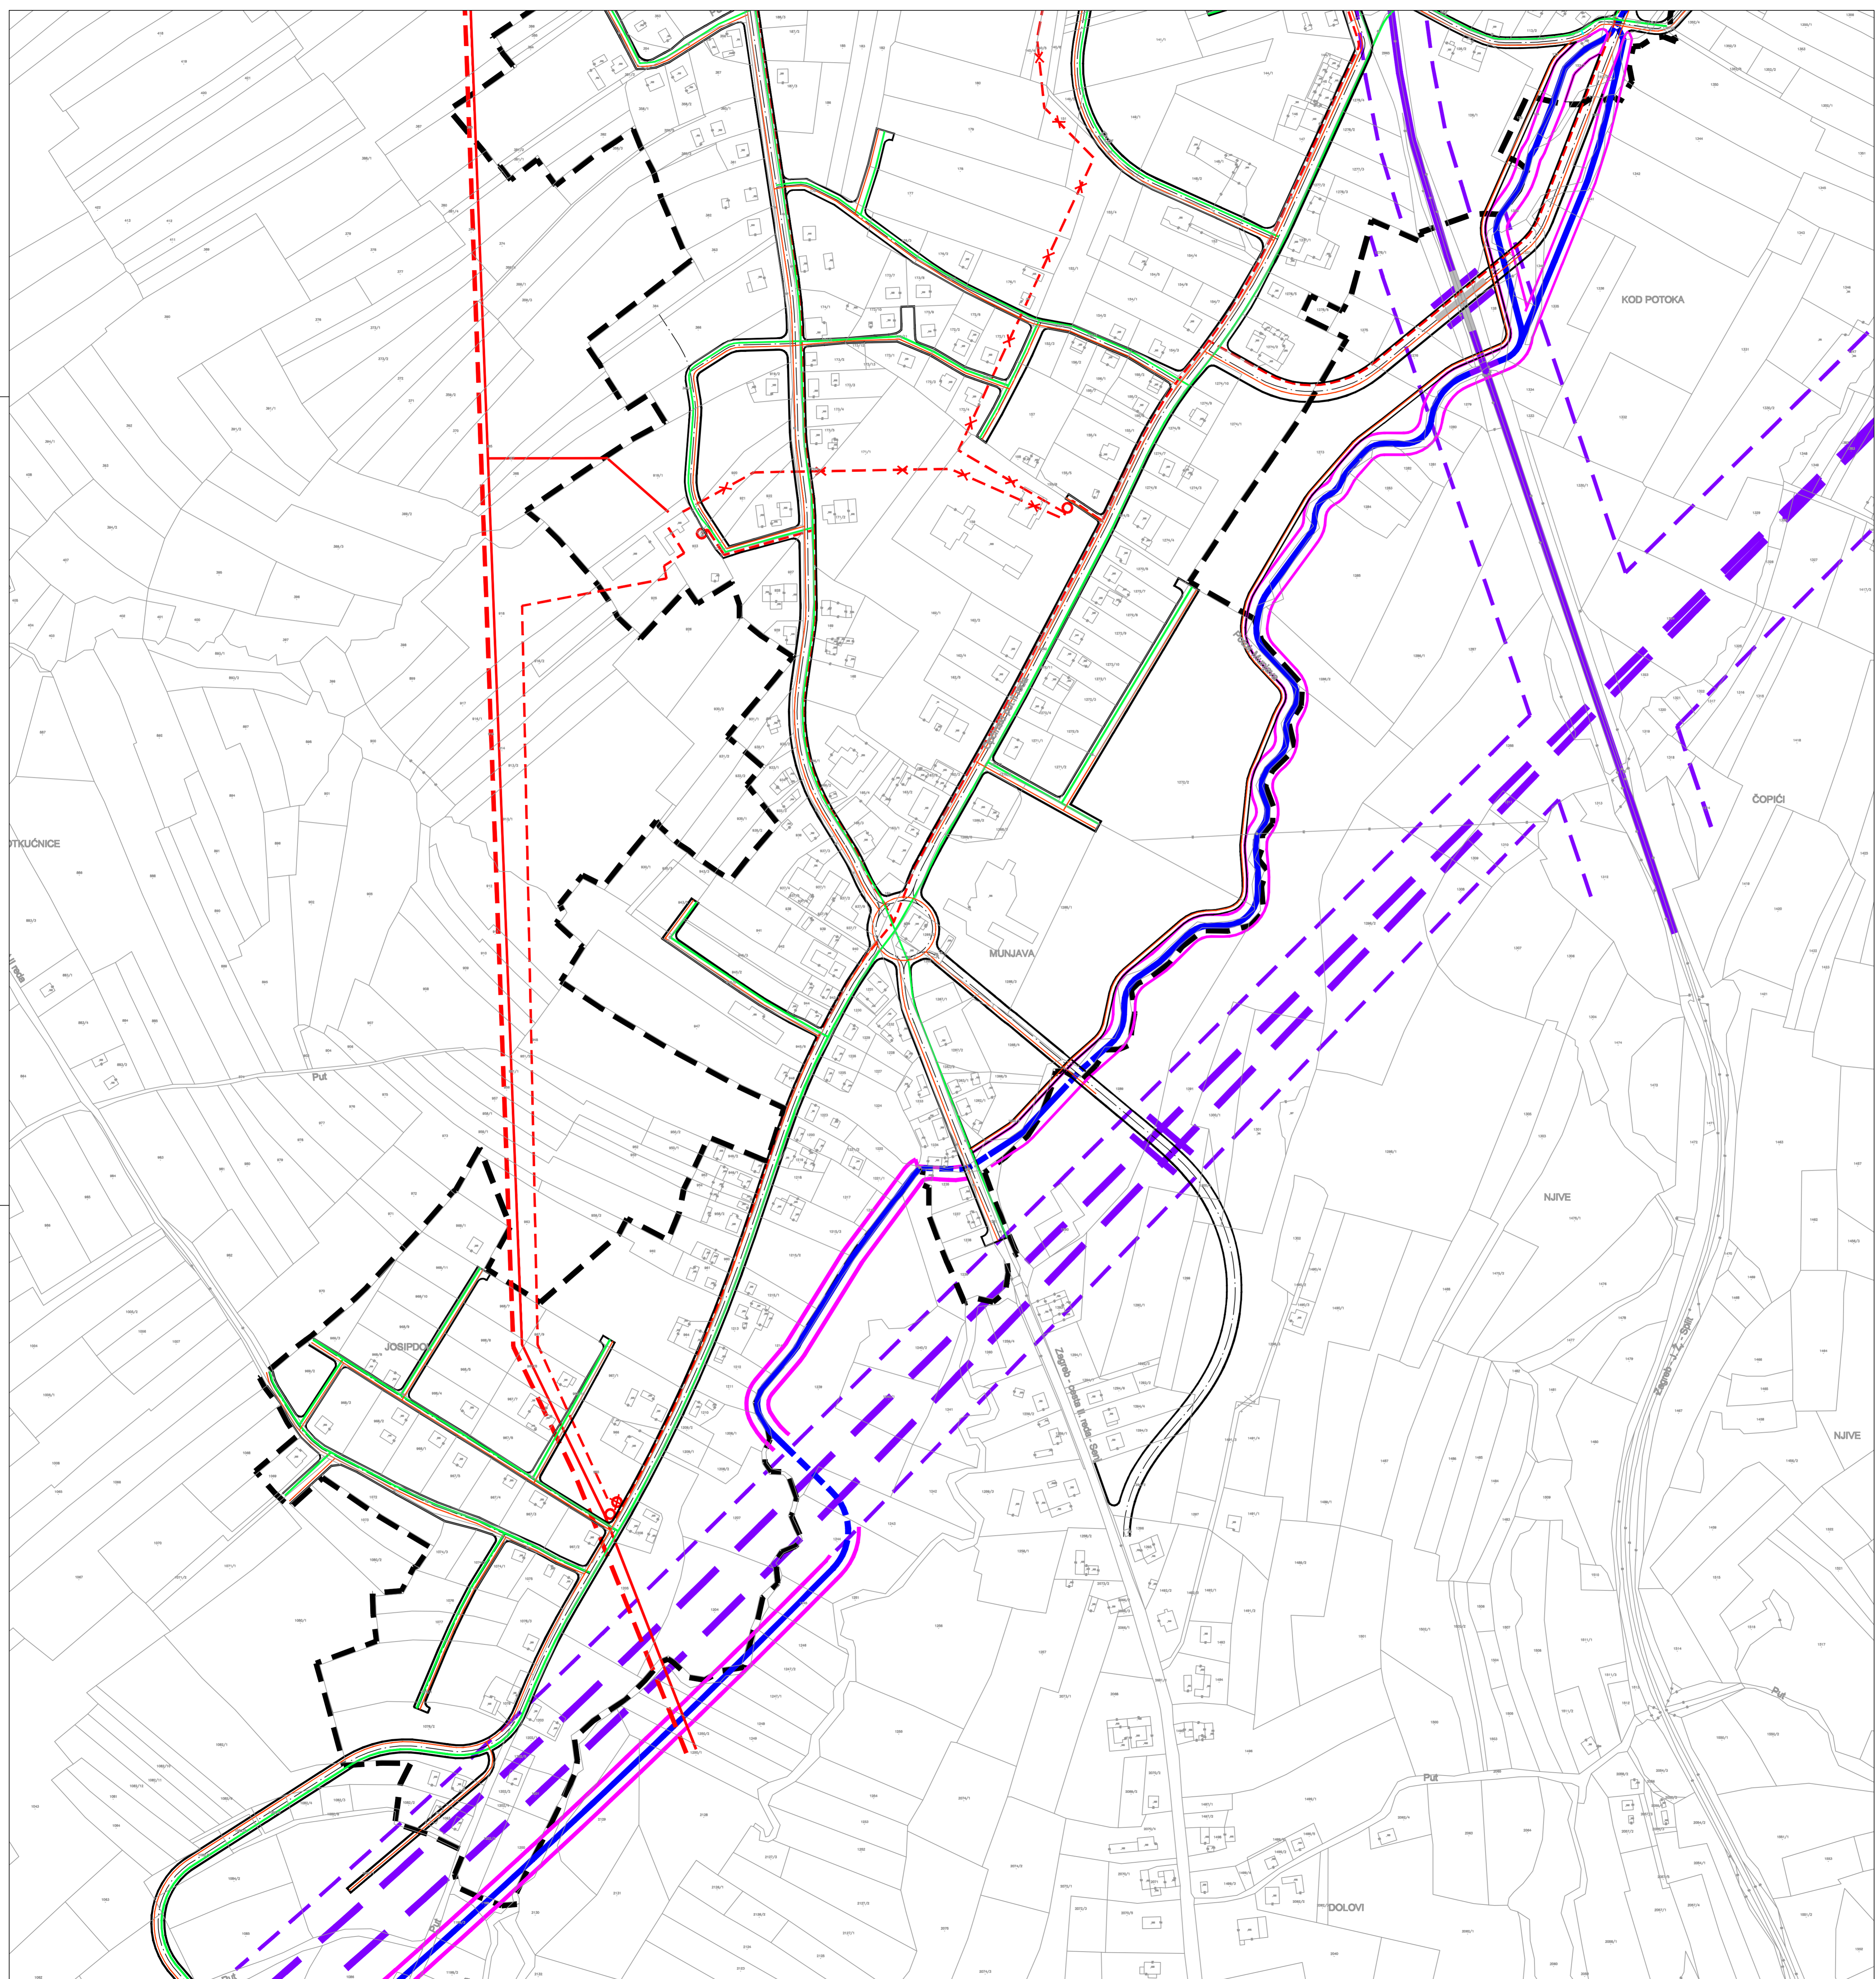

Županije: KARLOVAČKA Općine: JOSIPDO Naziv prostornog plana: URBANISTIČKI PLAN UREĐENJA CENTRALNE ZONE MJESOVITNE NAMJENE NASELJA JOSIPDO	
Naziv kartografskog prikaza: PROMETNA ULIČNA I KOMUNALNA INFRASTRUKTURNA MREŽA ENERGETSKI SUSTAVI : ELEKTROENERGETIKA I PLINOOPSKRBA	
Broj kartografskog prikaza: 2.1.b	Mjerilo kartografskog prikaza: 1:2000
Odluka općinskog vijeća Općine Josipdol o izradi: Odluka općinskog vijeća Općine Josipdol o donošenju plana: Glasnik Karlovačke županije 34/08	Odluka općinskog vijeća Općine Josipdol o donošenju plana: Glasnik Karlovačke županije 28/12 25. 07. 2012.
Javna rasprava (datum objave): Novi list i Glasnik 10. 08. 2011.	Javni uvid otkaz: od 28. 03. 2011. do 01. 04. 2011. od 22. 08. 2011. do 05. 09. 2011.
Pečat tijela odgovornog za provođenje javne rasprave:	Odgovorna osoba za provođenje javne rasprave: Načelnik Općine
ZLATKO MIHALJEVIĆ ing. grad.	
Regulatorni na plan prema Zakonu o prostornom uređenju i gradnji (Narodne novine br. 78/07, 38/08, 85/11, 90/11, 50/12);	
-Ministarstvo poljoprivrede i šumarstva: 325-01/11-01/248, Utr.: 625/2009-12-6	
-Ministarstvo kulture i turizma: 012-07/09-49/972, Utr.: 532-08-02/11-08	
-Hrvatska voda: 350-02/03-01/0000008, Utr.: 374-21-1-12-24	
-HEP-Elektre Karlovačke Br.: 4/17-844/2012-DT	
-HAKOMI: 380-02/11-01/060, Utr.: 375-108P-11-34/8	
-H2 Infrastruktura br.: 8622/11	
-Održavna uprava za zaštitu i isplavljenje: 380-02/11-01/01, Utr.: 843-05-01-11-73	
Prema osobe koje je izradio plan: URBANISTIČKI ZAVOD GRADA ZAGREBA d.o.o. ZAGREB, Ul. braće Doimny 4.	
Pečat pravne osobe koje je izradio plan:	Odgovorna osoba:
LUKA ŠULENTIĆ, mag.ing.arch.	
Voditelj izrade plana:	
DUNJA KOB PLETETŠ, dipl.ing.arch.	
Stručni tim u izradi plana:	
1. DUNJA KOB PLETETŠ, dipl.ing.arch.	4. ANA RAJČEVIĆ dipl. ing. grad.
2. ZORAN PERIČIĆ, dipl.ing.arch.	5. GORAN IZETBEGOVIĆ, dipl.ing.grad.
3. HRVOJE JAMNICKI, dipl.ing.grad.	
Pečat Općinskog vijeća:	Predsjednik Općinskog vijeća:
ZDRAVKO JANDRIČ, prof.	
Istovjetnost ovog plana s izvornikom objave:	Pečat nadležnog tijela: