PRESJEK ULICE 1 - 1

V - vodovod
Ok-oborinska odvodnja
Ok-sanitarna odvodnja
P - plin
E - elektroenergetski kabel
Tk-elektronička komunikacija

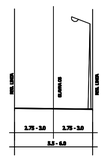

KOMUNALNA INFRASTRUKTURA	Ok	V	P	NT	Ko	E
UDALJENOST OD OSI	0,5	0,5	1	1,25	1	1,5
ŠIRINA POJASA	0,5	1,0	1,0	1,0	1,0	0,5

PRESJEK ULICE 2 - 2

V - vodovod
Ok-oborinska odvodnja
Ok-sanitarna odvodnja
P - plin
E - elektroenergetski kabel
Tk-elektronička komunikacija

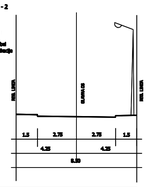

KOMUNALNA INFRASTRUKTURA	Ok	E		Ko	NT	V	P	Ok	E
UDALJENOST OD OSI	0,5	0,5	0,5	0,5	1,25	0,5	0,5	0,5	0,5
ŠIRINA POJASA	0,5	0,5	0,65	1,45	1,3	0,5	1,3	0,5	0,5

PRESJEK ULICE 3 - 3

V - vodovod
Ok-oborinska odvodnja
Ok-sanitarna odvodnja
P - plin
E - elektroenergetski kabel
Tk-elektronička komunikacija

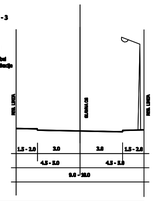

KOMUNALNA INFRASTRUKTURA	Ok	E		Ko	NT	V	P	Ok	E
UDALJENOST OD OSI	0,5	0,5	0,5	0,5	1,25	0,5	0,5	0,5	0,5
ŠIRINA POJASA	0,5	0,5	0,65	0,75	1,5	1,0	1,25	0,5	0,5

PRESJEK ULICE 4 - 4
DRŽAVNA CESTA

V - vodovod
Ok-oborinska odvodnja
Ok-sanitarna odvodnja
P - plin
E - elektroenergetski kabel
Tk-elektronička komunikacija

KOMUNALNA INFRASTRUKTURA	Ok	E		Ko	NT	V	P	Ok	E
UDALJENOST OD OSI	0,5	0,5	0,5	0,5	1,25	0,5	0,5	0,5	0,5
ŠIRINA POJASA	1,3	1,3	1,0	1,5	1,5	1,0	1,25	1,3	1,3

M 1 : 200

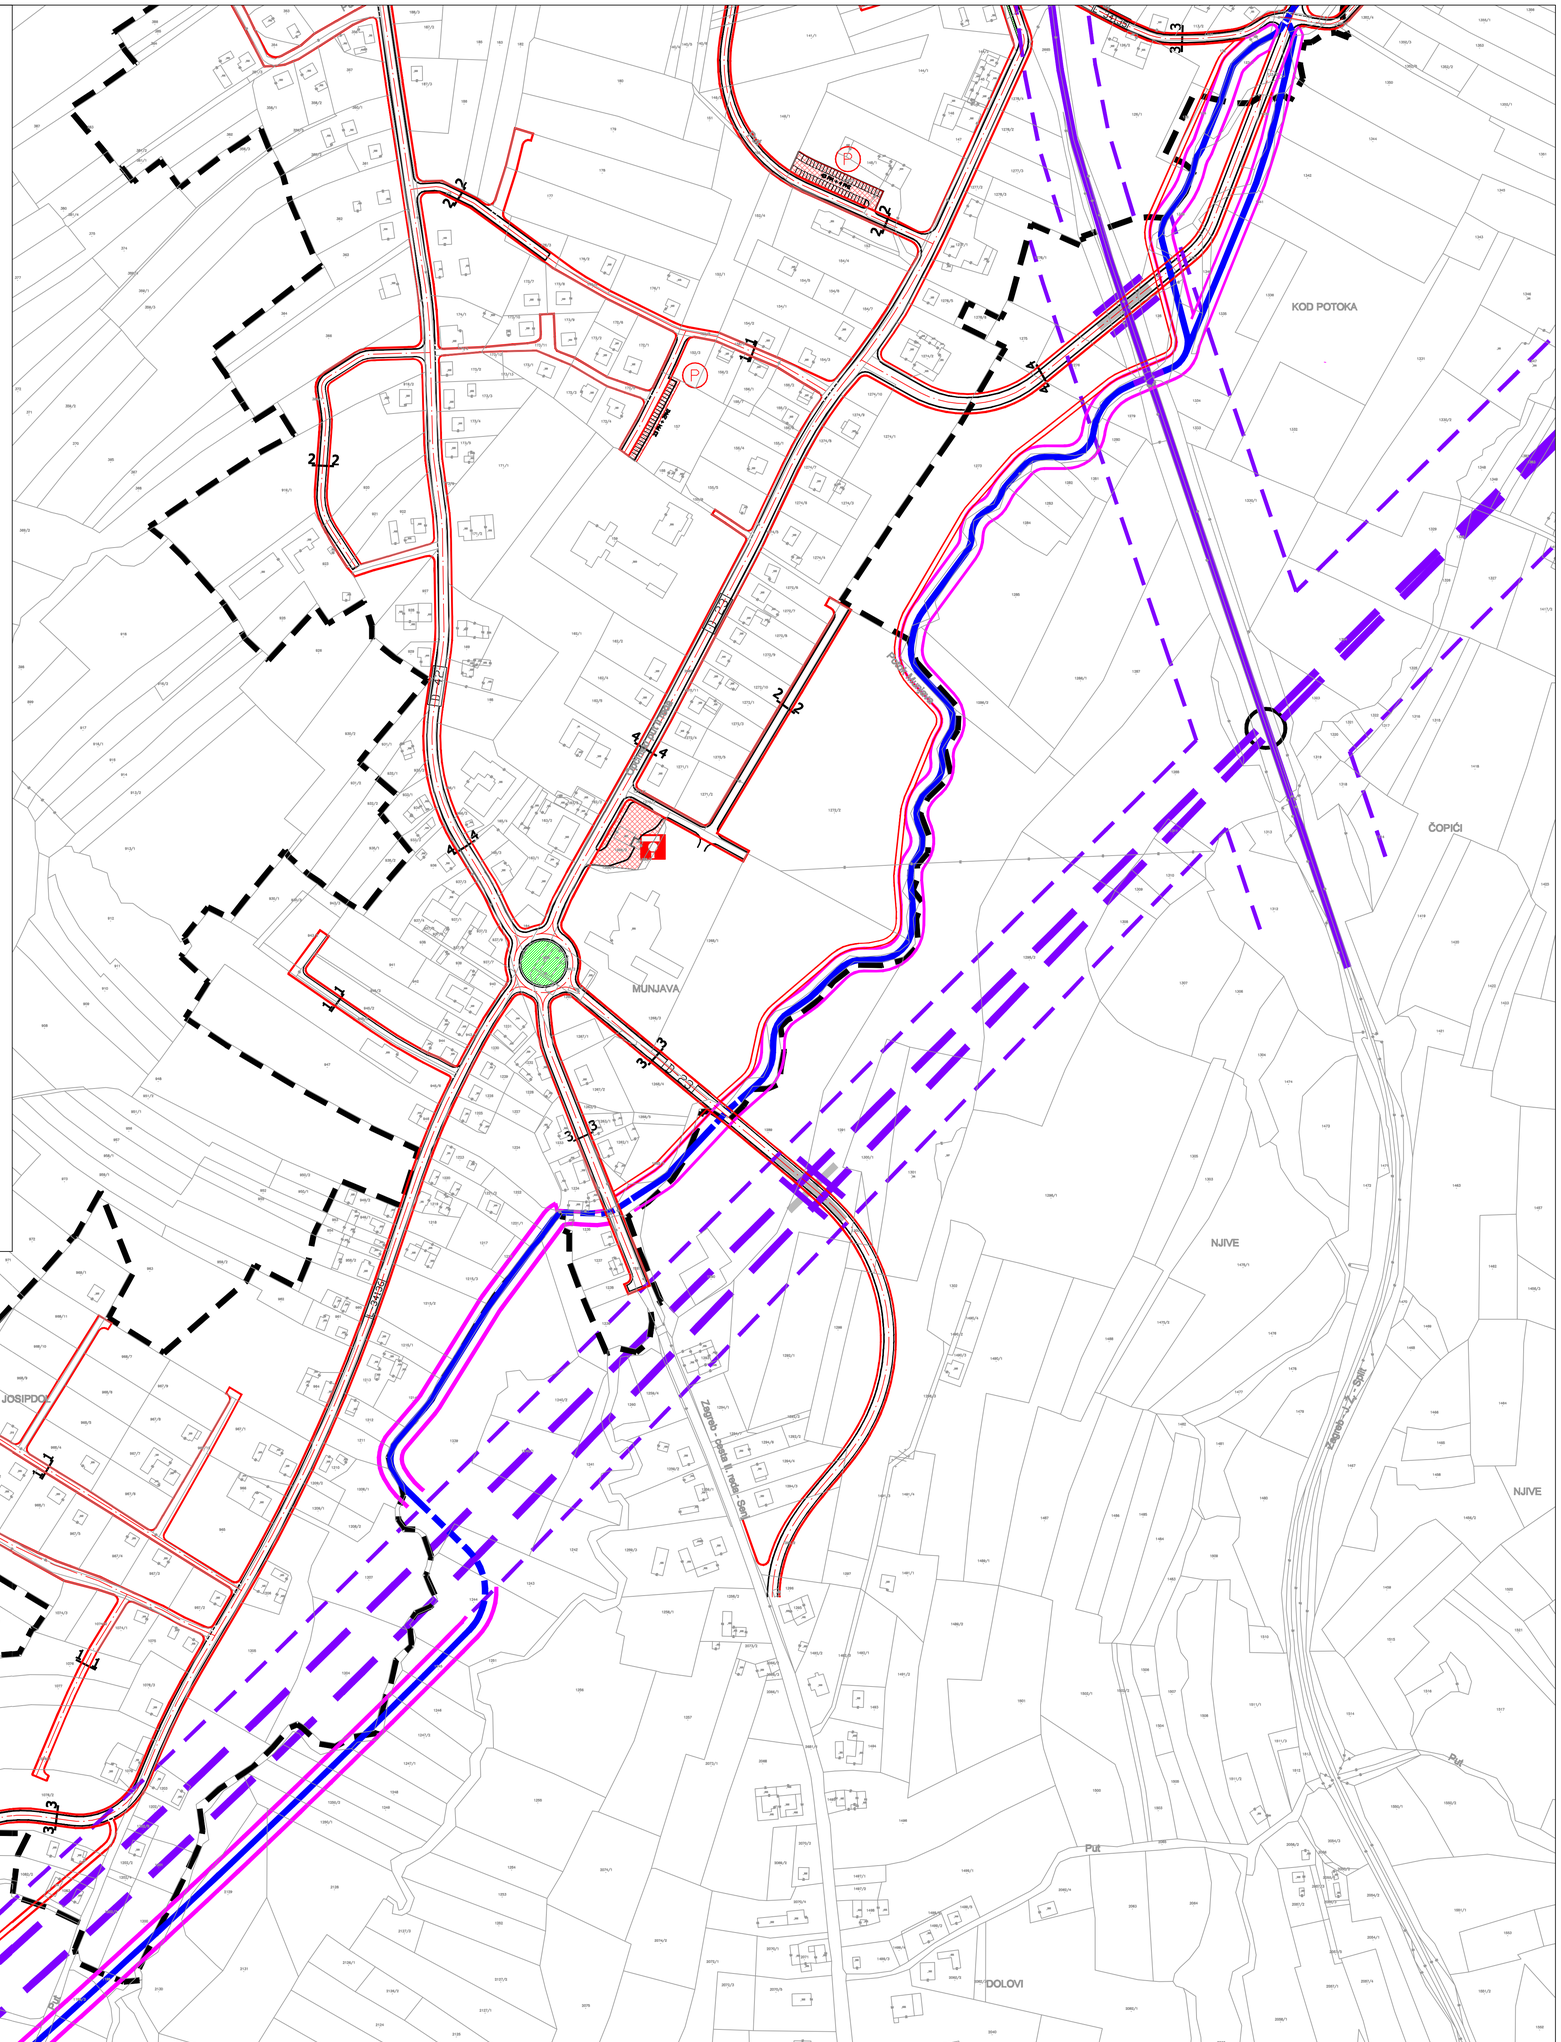

2. PROMET I ULIČNA MREŽA

- GRANICA OBUHVATA PLANA

RAZVOJ I UREĐENJE NASELJA

- GRANICE KORIDORA PROMETNICE
- OS PROMETNICE
- KOLNIK
- UREĐENO ZELENILO U PROMETNICI
- DRŽAVNA CESTA - GLAVNA MJESNA ULICA (D-23)
- LOKALNA CESTA - GLAVNA MJESNA ULICA (L)
- SABIRNA ULICA (S)
- OSTALE ULICE
- OZNAKA PRESJEKA
- POVRŠINE PROMETNE NAMJENE (P, PK)
  P-javno parkiralište , PK-kamionski terminal
- BENZINSKA STANICA
- VODOTOK
- POSTOJEĆA ŽELJEZNIČKA PRUGA M 604
- PLANIRANA TRASA MEĐUNARODNE TRANSEUROPSKE ŽELJEZNIČKE PRUGE ZAGREB RIJEKA VISOKE UČINKOVITOSTI M 202
- GRANICA KORIDORA ŽELJEZNIČKE PRUGE
- KRIŽANJE ŽELJEZNIČKIH PRUGA U DVIJE RAZINE
- CESTOVNI PRIJELAZ U DVIJE RAZINE
- PJEŠAČKI PRIJELAZ U DVIJE RAZINE
- ŽELJEZNIČKI KOLODVOR (ŽK)

MJ 1:2 000 S

50 100 200 m

Županija: KARLOVAČKA
Općina: JOSIPDOL

Naziv prostornog plana: URBANISTIČKI PLAN UREĐENJA CENTRALNE ZONE MJEŠOVITE NAMJENE NASELJA JOSIPDOL

Naziv kartografskog prikaza:
PROMETNA ULIČNA I KOMUNALNA INFRASTRUKTURNA MREŽA
PROMET I ULIČNA MREŽA

Broj kartografskog prikaza: 2.b	Mjerilo kartografskog prikaza: 1:2000
Odluka općinskog vijeća Općine Josipdol o izradi: Glasnik Karlovačke županije 34/08	Odluka općinskog vijeća Općine Josipdol o donošenju plana: Glasnik Karlovačke županije 28/12 25. 07. 2012.
Javna rasprava (datum objave): Novi list i Glasnik Karlovačke županije 17. 02. 2011 Novi list i Glasnik 10. 08. 2011.	Javni uvid održan: od 28. 03. 201. do 01. 04. 2011. od 22. 08. 2011. do 05. 09. 2011
Pečat tijela odgovornog za provođenje javne rasprave:	Odgovorna osoba za provođenje javne rasprave: Načelnik Općine ZLATKO MIHALJEVIĆ ing. grad.

Suglasnost na plan prema Zakonu o prostornom uređenju i gradnji (Narodne novine br. 76/07, 38/09, 55/11, 90/11, 50/12):
-Ministarstvo poljoprivrede KI : 325-01/11-01/249, Urbr : 525/0208-12-6
-Ministarstvo kulture Uprava za zaštitu prirode KI : 612-07/09-49/972, Urbr : 532-08-02/2-11-06
-Hrvatske ceste KI : br : 300/2013-215/2-PP
-Hrvatske vode KI : 350-02/03-01/0000008, Urbr : 374-21-1-12-24
-HEP-Elektra Karlovac Br : 4/17-544/2012-27
-HAKOM KI : 350-05/11-01/000, Urbr : 376-10/SP-11-3(JŠ)
-HŽ Infrastruktura br : 5622/11
-Državna uprava za zaštitu i spašavanje KI : 350-02/11-01/01, Urbr : 543-08-01-11-73

Pravne osobe koje je izradila plan:
URBANISTIČKI ZAVOD GRADA ZAGREBA d.o.o. ZAGREB, Ul. braće Domany 4.

Pečat pravne osobe koje je izradila plan:	Odgovorna osoba: LUKA ŠULENTIĆ, mag.ing.arch.
Voditelj izrade plana:	DUNJA KOS PLETEŠ, dipl.ing.arch.

Stručni tim u izradi plana:
1. DUNJA KOS-PLETEŠ, dipl.ing.arh.
2. ZORAN PERIŠIĆ, dipl.ing.arh.
3. HRVOJE JAMNICKI, dipl.ing.grad.
4. ANA RAJČEVIĆ dipl. ing. met.
5. GORAN IZETBEGOVIĆ, dipl.ing.grad.

Pečat Općinskog vijeća :	Predsjednik Općinskog vijeća: ZDRAVKO JANDRLIĆ, prof.
Istovjetnost ovog plana s izvornikom ovjerava:	Pečat nadležnog tijela: