


PRILOG 3.

RASTER I RAZMJESTAJ UKOPNIH
PARCELA ZA GROBNO POLJE

3.1. GROBNO POLJE I.

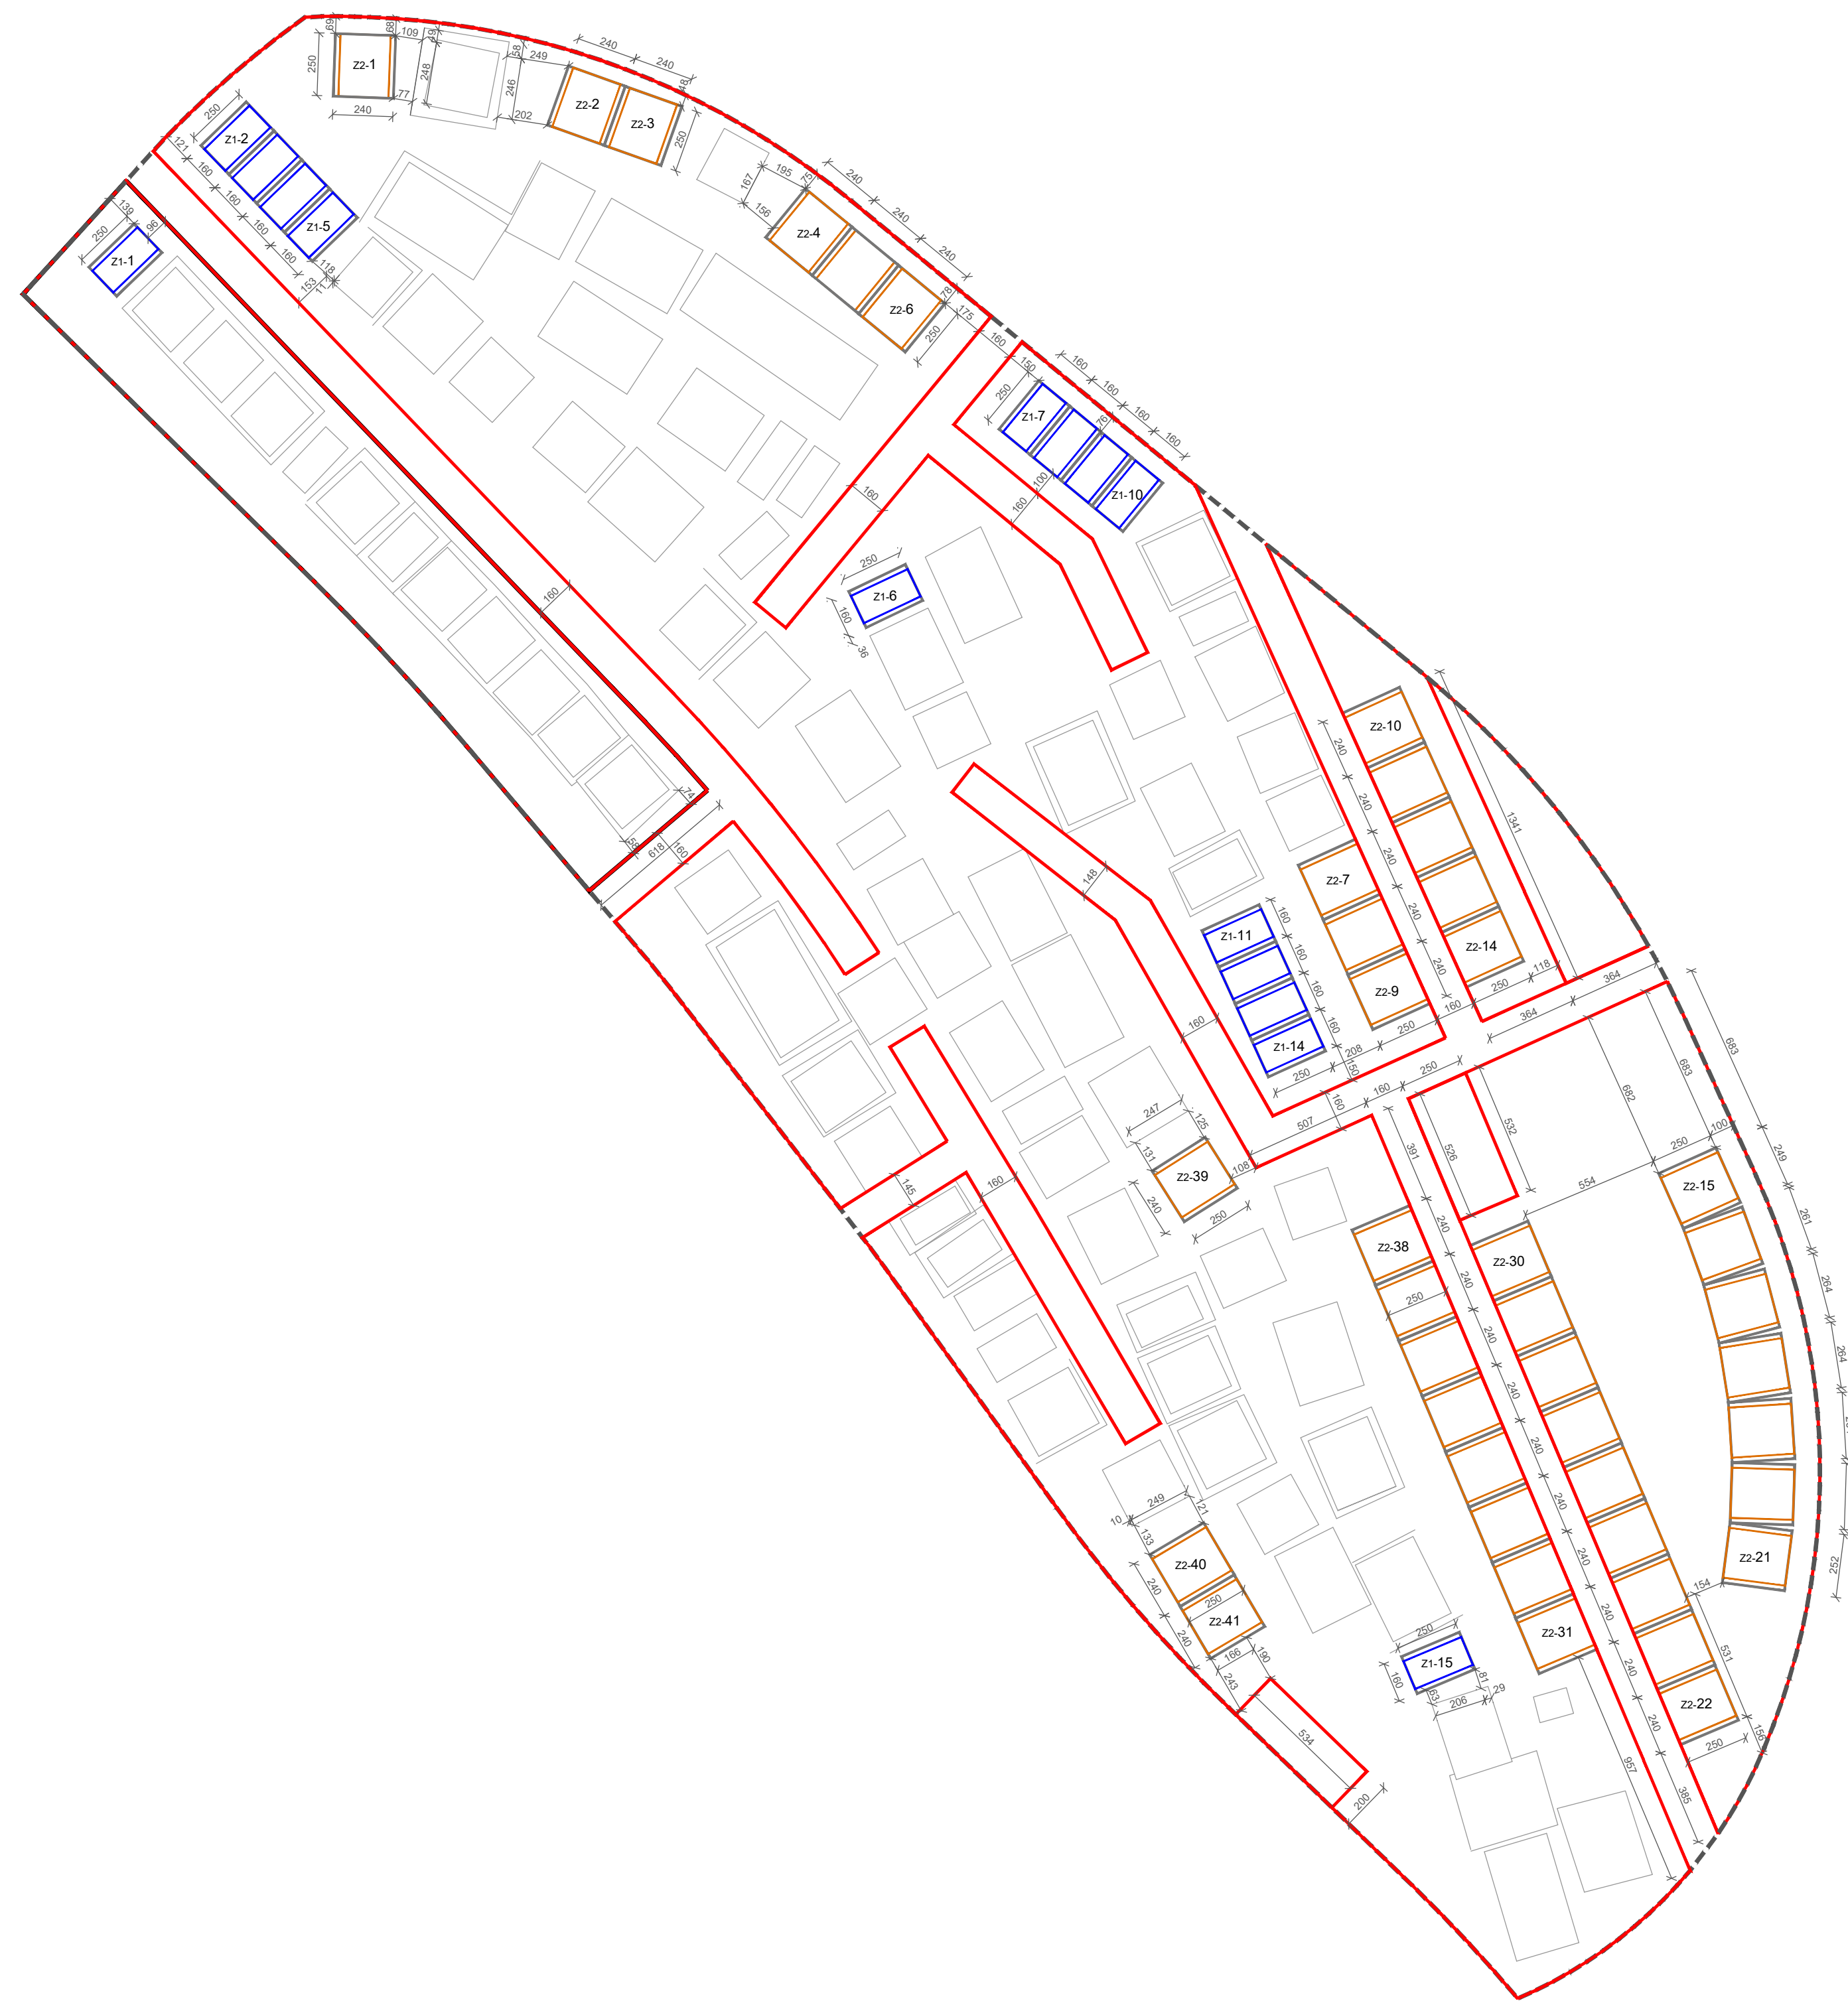

TUMAČ ZNAKOVA

- GRANICA GROBNOG POLJA
- POSTOJEĆE UKOPNO MJESTO - GROB
- UKOPNA PARCELA - GROB - TIP Z1
- UKOPNA PARCELA - GROB - TIP Z2
- OZNAKA TIP A GROBA
- PJEŠAČKA STAZA