


# GRAD KARLOVAC

## URBANISTIČKI PLAN UREĐENJA "BANIJA - KUPA I"

### IZMJENE I DOPUNE

#### PROMETNA, ULIČNA I KOMUNALNA INFRASTRUKTURNA MREŽA VODNOGOSPODARSKI SUSTAV

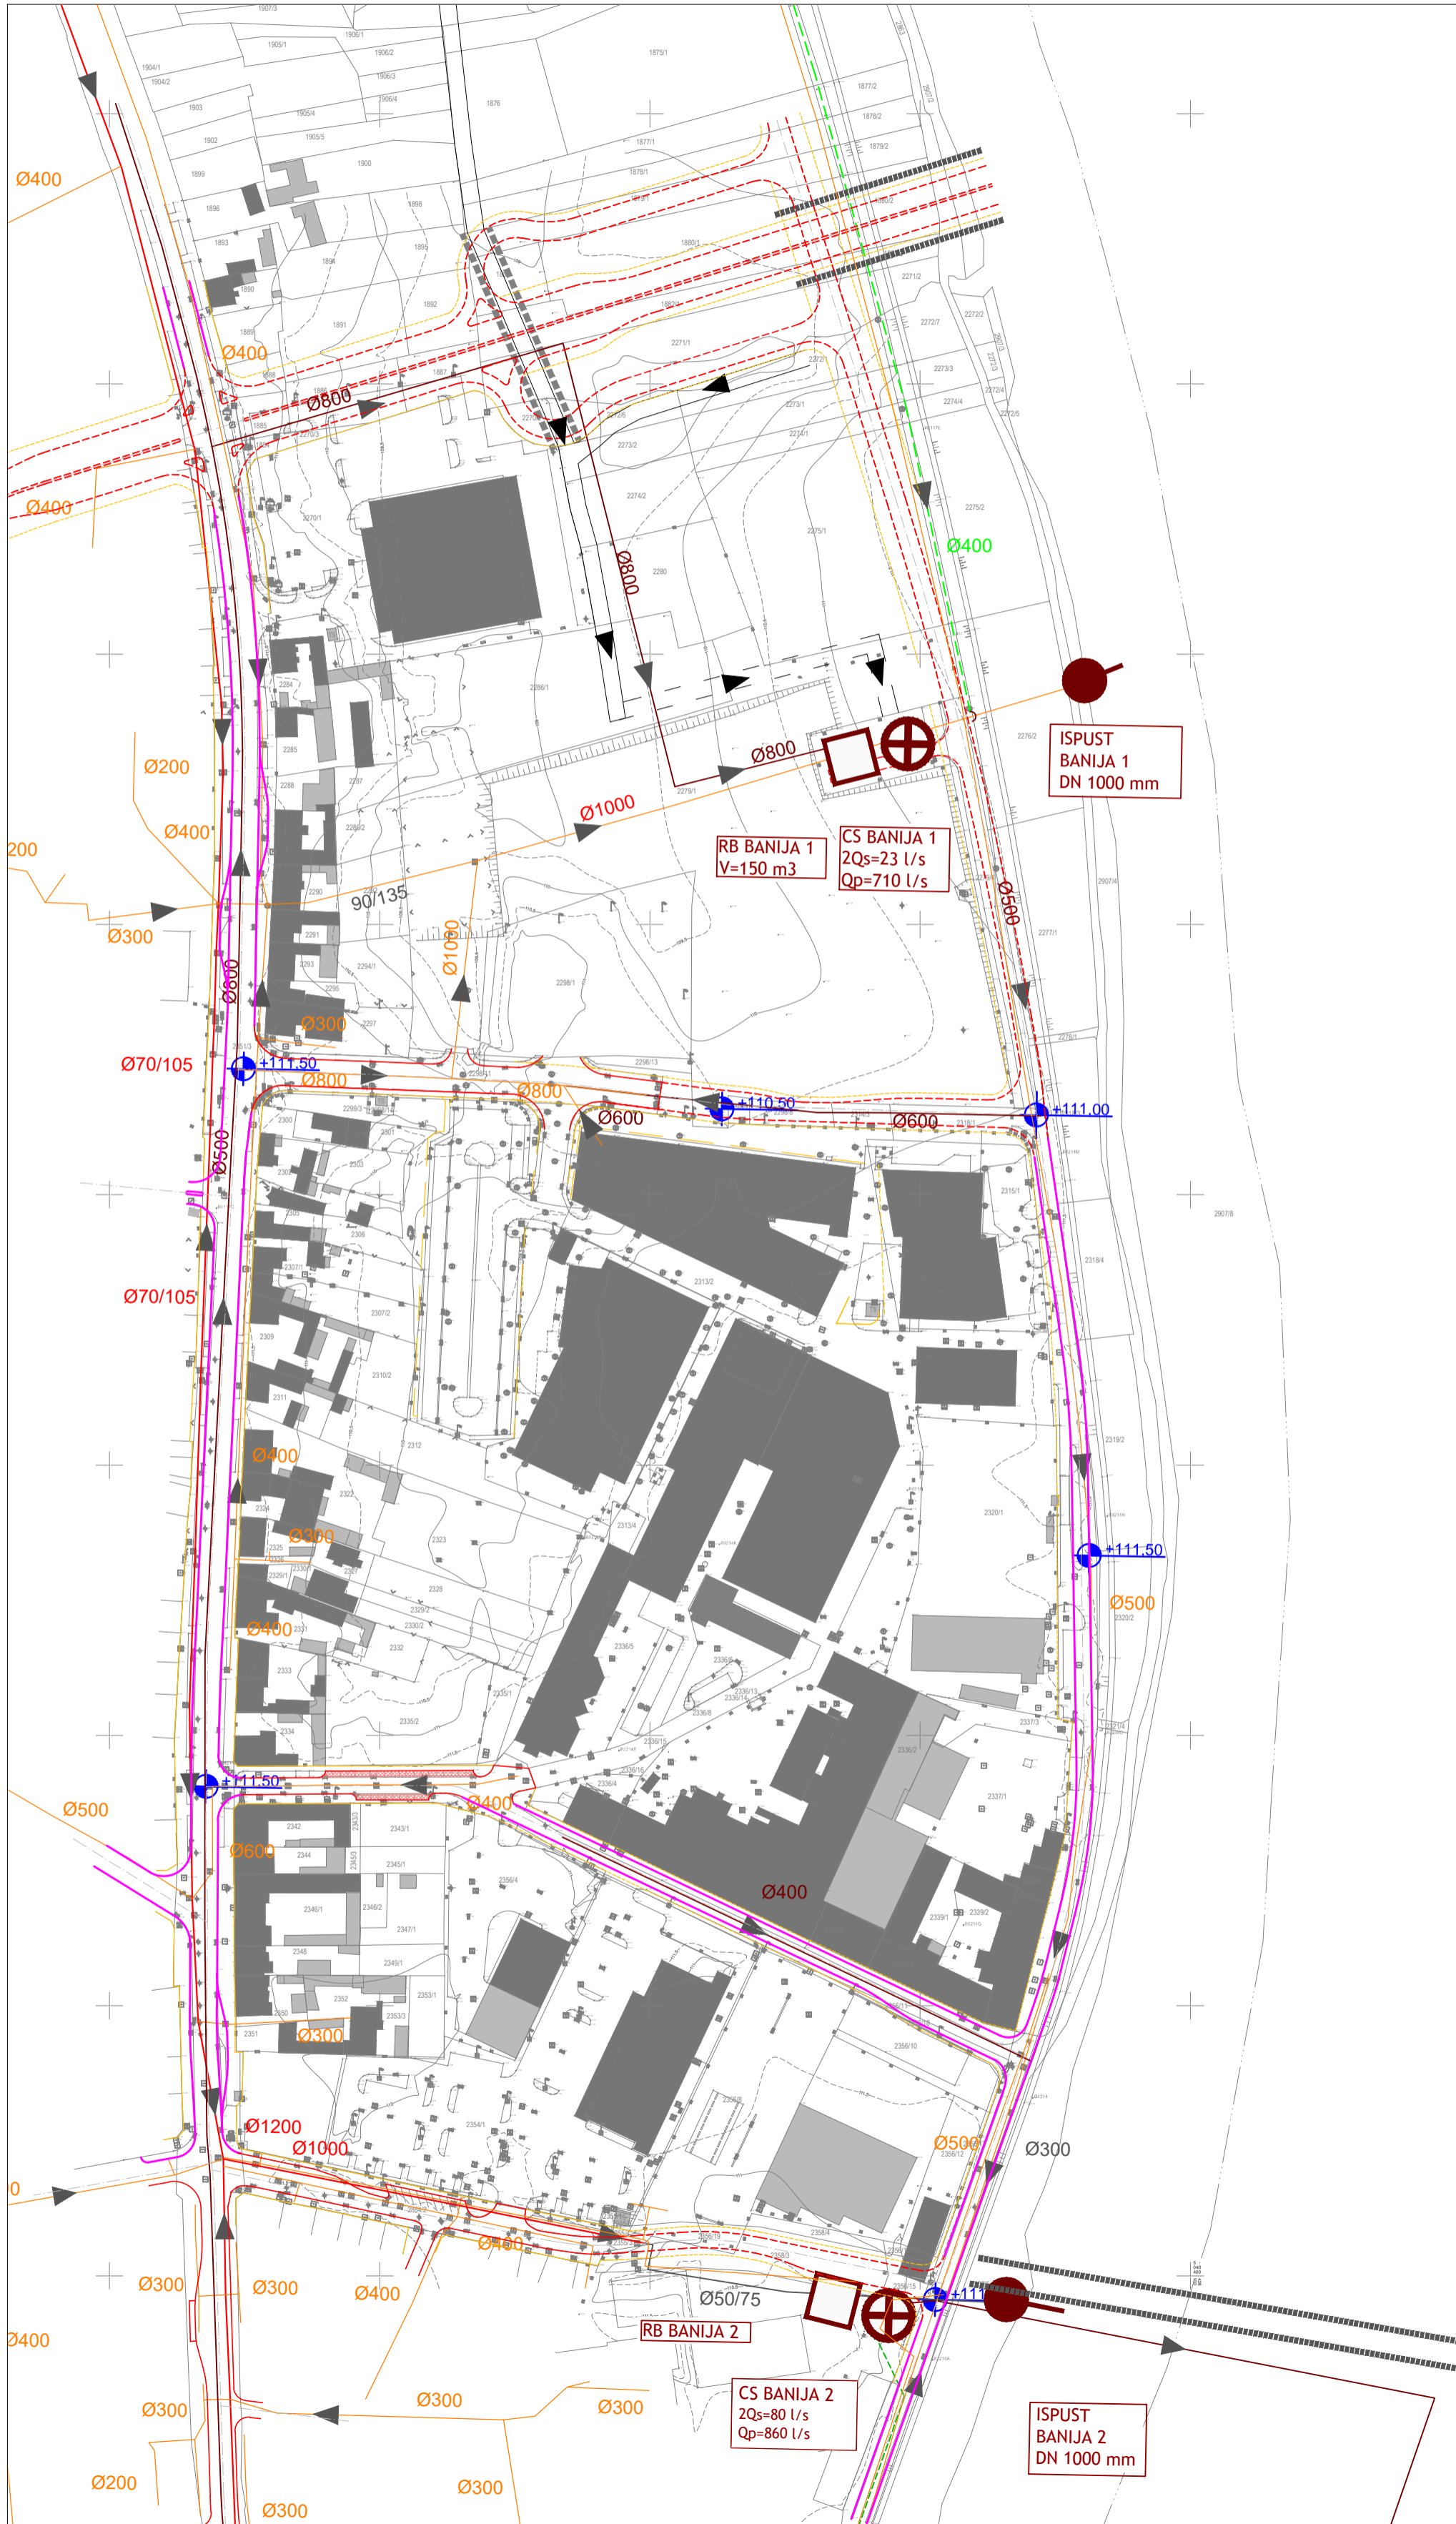

01 TUMAČ ZNAKOVILJA GRANICE		06 VODNOGOSPODARSKI SUSTAV	
	GRANICA OBUHVATA PLANA		ISPUST - POSTOJEĆI PRELJEV IZ RETENCIJSKOG BAZENA
	GEODETSKI SITUACIJSKI NACRT STVARNOG STANJA		CRPNA STANICA (postojeća)
	stvarno stanje		RETENCIJSKI BAZEN (postojeći)
	katastarski plan		POSTOJEĆI GRAVITACIJSKI KOLEKTOR
02 RAZVOJ I UREĐENJE ZONE			SANACIJA I/LI REKONSTRUKCIJA POSTOJEĆIH GRAVITACIJSKIH KOLEKTORA DN 600/900 - 900/1350 mm
	STAMBENA NAMJENA više stambene zgrade		UKLANJANJE POSTOJEĆIH GRAVITACIJSKIH KOLEKTORA
	MJEŠOVITA NAMJENA 1. pretežito stambena 2. pretežito poslovna		PLANIRANI GRAVITACIJSKI KOLEKTOR
	POSLOVNA NAMJENA 1. uslužna, 2. trgovačka		PLANIRANI TLAČNI KOLEKTOR
	PROIZVODNA NAMJENA 1. industrijska, 2. zanatska		ODVODNJA OTPADNIH VODA RAZDJELNI SUSTAV ODVODNJE
	JAVNE ZELENE POVRŠINE 1. javni park, 2. dječje igralište		PLANIRANI GRAVITACIJSKI KOLEKTOR ODVODNJE FEKALNIH VODA
	JAVNE ZELENE POVRŠINE s mogućnošću kolnih priključaka		POSTOJEĆI KANAL OBORINSKE ODVODNJE
	POVRŠINE INFRASTRUKTURNIH SUSTAVA 1. građevine sustava odvodnje otpadnih voda 2. parkiralište		PLANIRANI KANAL OBORINSKE ODVODNJE
03 PROMET			PLANIRANI CESTOVNI PROPUS POSTOJEĆEG KANALA OBORINSKE ODVODNJE
	OS KOLNE PROMETNICE		
	POSTOJEĆA KOLNA PROMETNICA		
	REKONSTRUKCIJA POSTOJEĆE KOLNE PROMETNICE		
	PLANIRANA KOLNA PROMETNICA		
	POSTOJEĆI NOGOSTUP		
	PLANIRANI NOGOSTUP		

Županija/Grad Zagreb	KARLOVAČKA ŽUPANIJA GRAD KARLOVAC
Općina/Grad	
Naziv prostornog plana:	IZMJENE I DOPUNE URBANISTIČKOG PLANA UREĐENJA "BANIJA - KUPA I"
Naziv kartografskog prikaza:	PROMETNA, ULIČNA I KOMUNALNA INFRASTRUKTURNA MREŽA VODNOGOSPODARSKI SUSTAV
Broj kartografskog prikaza:	2.4. Mjerilo kartografskog prikaza: 1:2000
Odluka o izradi prostornog plana (službeno glasilo): Glasnik Grada Karlovca, 12/16	Odluka predstavničkog tijela o donošenju plana (službeno glasilo): Glasnik Grada Karlovca, 7/17
Javna rasprava (datum objave): web MGIPU 09.01.2017. web Grada Karlovca 09.01.2017. „24 sata“, 09.01.2017.	Javna rasprava i javni usid: 19.01.-02.02.2017. Javno izlaganje: 25.01.2017.
Pečat tijela odgovornog za provođenje javne rasprave:	Odgovorna osoba za provođenje javne rasprave: Irena Kajfeš-Pavlović, dipl.ing.arh.
Pravna osoba/tijelo koje je izradilo plan:	projektni biro <b>A</b> d.o.o. Karlovac
Pečat pravne osobe/tijela koje je izradilo plan:	Odgovorna osoba: VLASTA LENDLER-ADAMEC, dipl.ing.arh.
Koordinator plana / Odgovorni voditelj izrade nacrtu prijedloga plana:	TATJANA BASAR, dipl.ing.arh.
Štućni tim u izradi plana:	1. Tatjana Basar, dipl.ing.arh. 5. Marija Bikić, ing.arh. 9. Miroslav Mišjenović, str.sc.el.ing. 2. Vlasta Lendler-Adamec, dipl.ing.arh. 6. Marko Špelić, struč.spec.ing.aedif. 10. 3. Siobodan Mraković, dipl.ing.grad. 7. Goran Jurčić, bacc.ing.aedif. 11. 4. Nikola Mišjenović, dipl.ing.el. 8. Ivana Radočaj, grad.teh. 12.
Pečat predstavničkog tijela:	Predsjednik Gradskog vijeća: Damir Mandić, dipl.teol., v.r.
Istovjetnost ovog prostornog plana s izvornikom ovjerava:	Pečat nadležnog tijela:
(ime, prezime i potpis)	