



2. PROMETNA, ULIČNA I INFRASTRUKTURNA MREŽA
2.C. ENERGETSKI SUSTAVI

APE

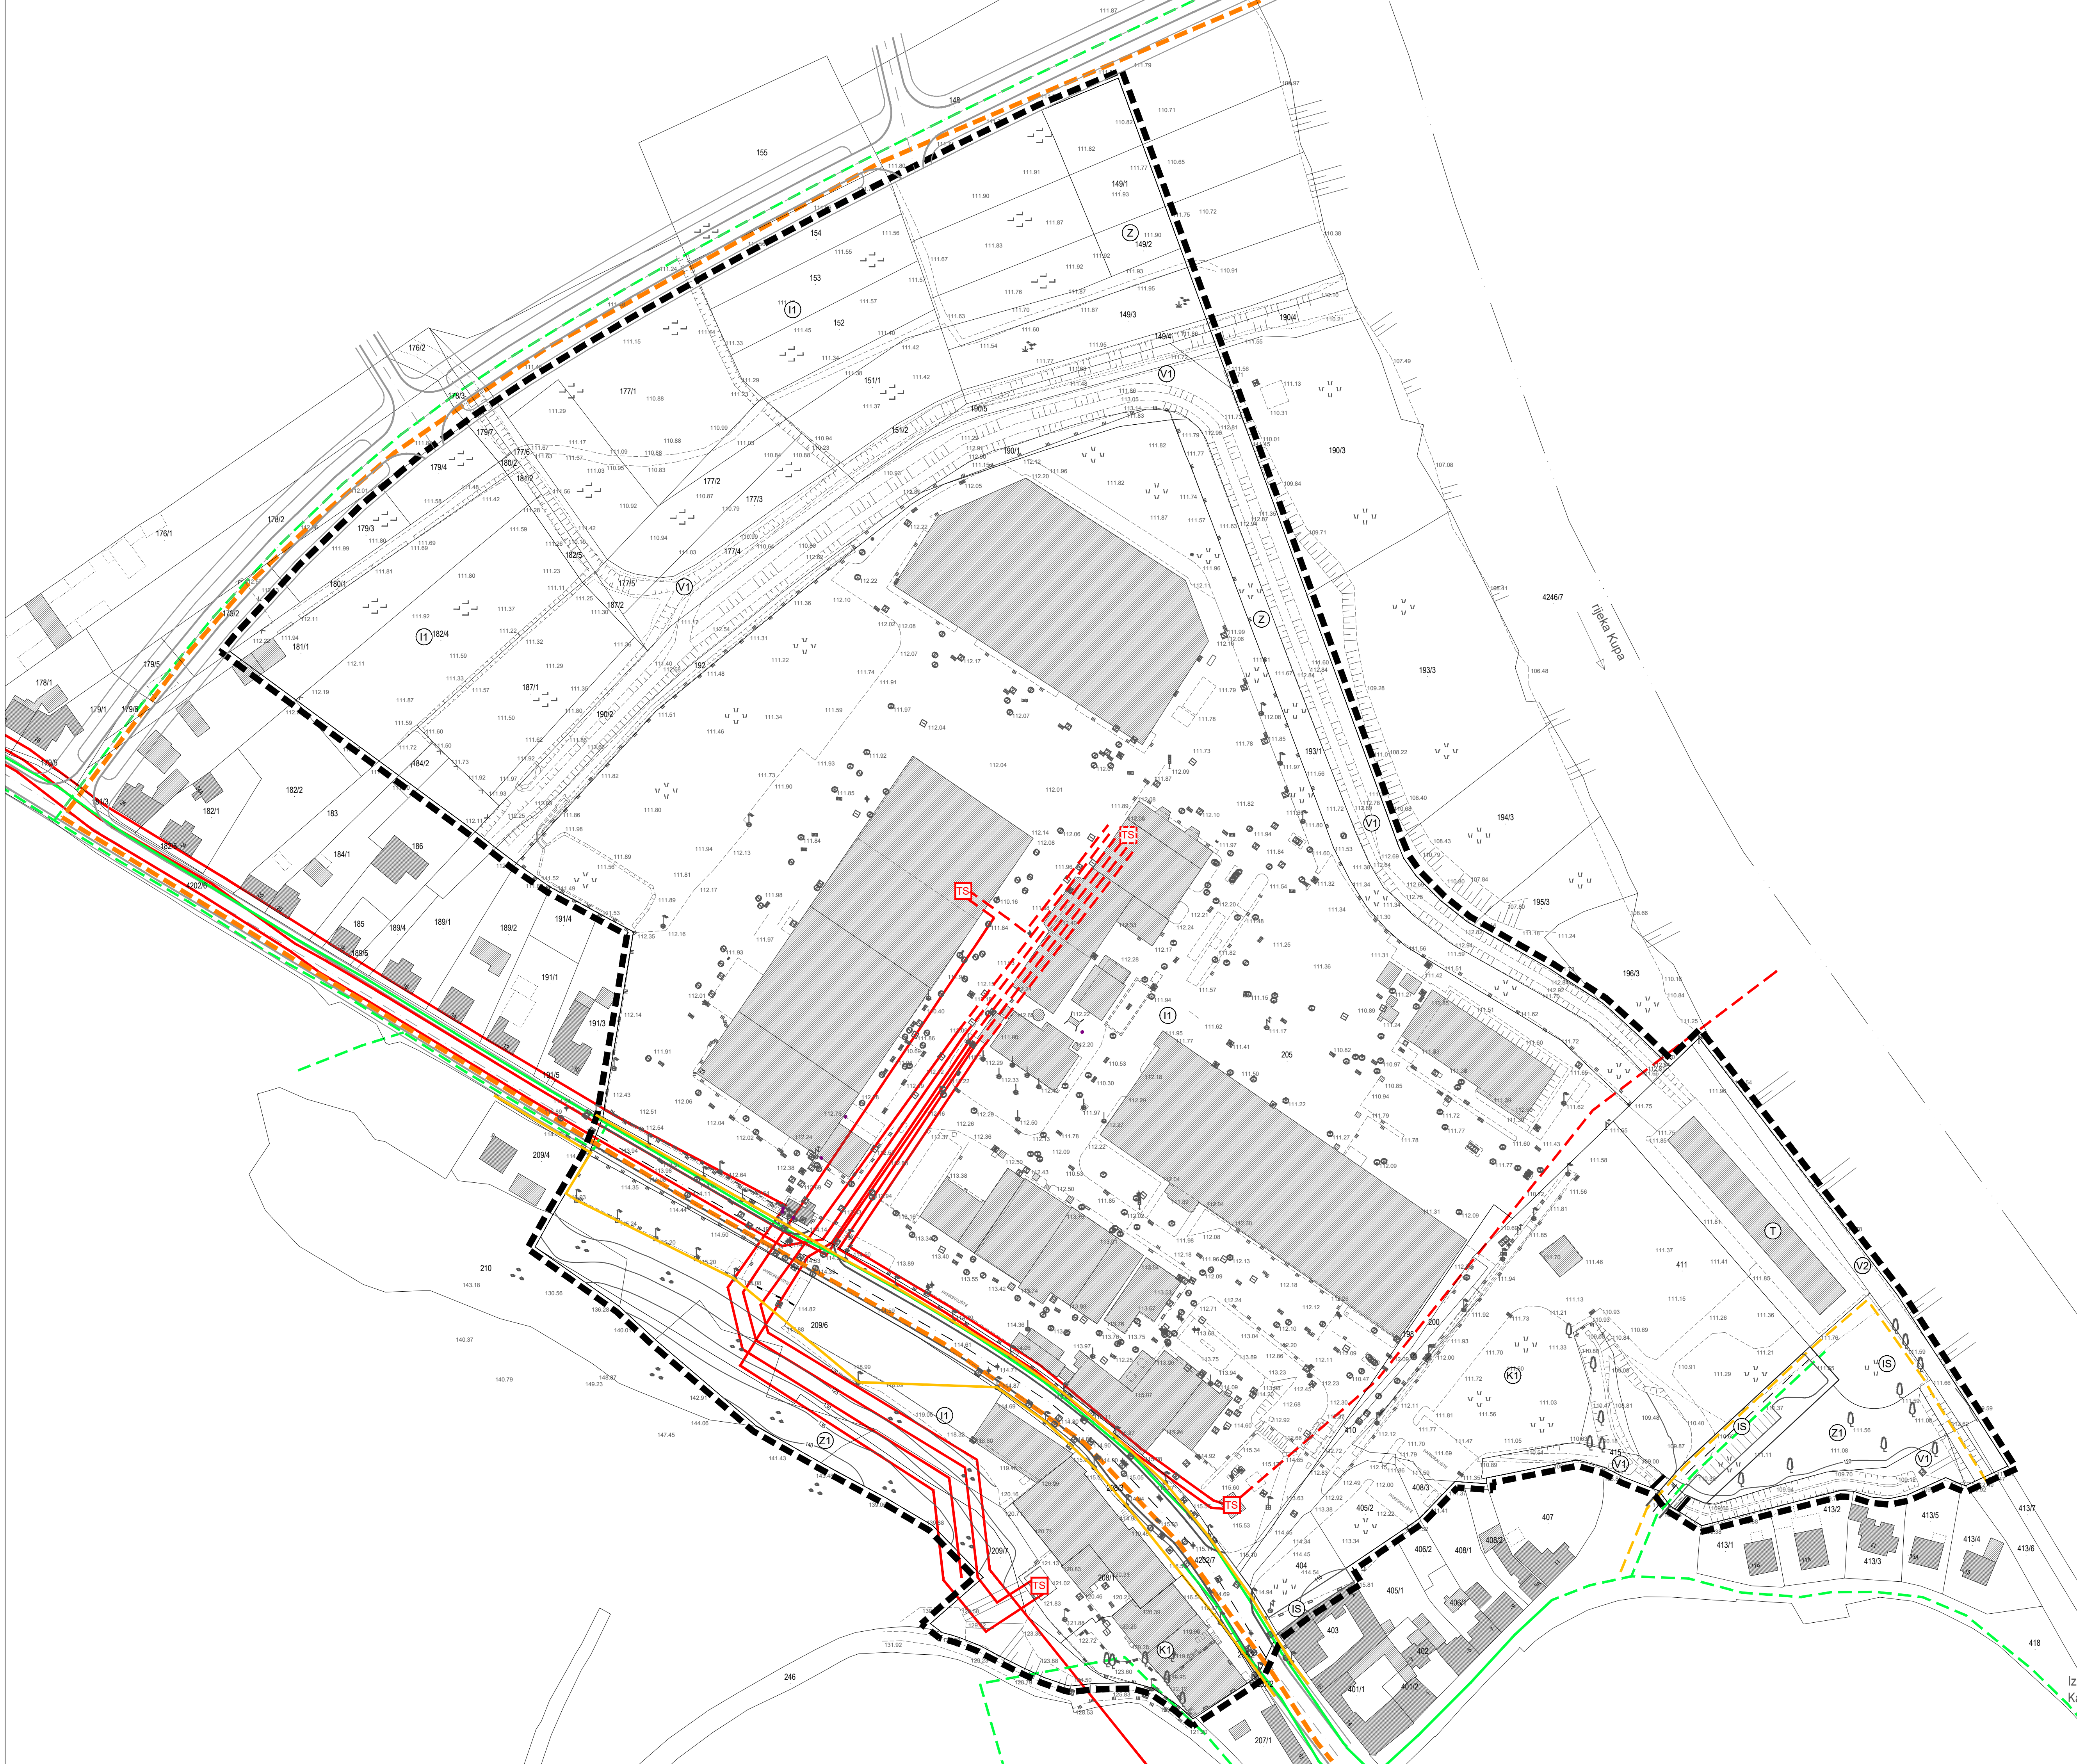

TUMAČ ZNAKOVA

OBUHVAAT UPU-a		NAMJENA POVRŠINA	
postojeće	planirano		
(H)	(H)	GOSPODARSKA NAMJENA - PROIZVODNA - pretežito industrijska	
(K)	(K)	GOSPODARSKA NAMJENA - POSLOVNA - pretežito uslužna	
(T)	(T)	GOSPODARSKA NAMJENA - UGOSTITELJSKO-TURISTIČKA	
(Z)	(Z)	JAVNI PERIVOJI I ŠETALIŠTA	
(Z)	(Z)	ZAŠTITNE I OSTALE PEJSAŽNE POVRŠINE	
(V1)	(V2)	POVRŠINE VODOZAŠTITNOG SUSTAVA V1 - kanal ili nasip; V2 - površine povremeno pod vodom	
(IS)	(IS)	POVRŠINE INFRASTRUKTURNIH SUSTAVA	
PROMET			
KOLNE PROMETNICE			
PLINOOPSKRBA			
PLINOVOD - srednjetačni (4 bar)			
ELEKTROOPSKRBA			
(TS)	(TS)	TRAFOSTANICA 10(20)/0.4 kV	
(D)	(D)	DALEKOVOD 10 (20) kV	
(K)	(K)	KABEL 20 kV	
(R)	(R)	VOD JAVNE RASVJETE	
TOPLOVODNI SUSTAV			
TOPLOVOD			

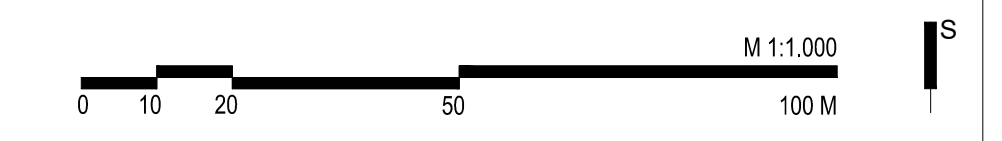

Zupanja:	KARLOVAČKA	Grad:	KARLOVAC
Naziv prostornog plana:	URBANISTIČKI PLAN UREĐENJA "PIVOVARA"		
Naziv kartografskog prikaza:	PROMETNA, ULIČNA I INFRASTRUKTURNA MREŽA ENERGETSKI SUSTAVI		
Broj kartografskog prikaza:	2.C.	Mjerilo kartografskog prikaza:	1 : 1 000
Odluka o izradi plana:	Glasnik Grada Karlovca 22/21.	Odluka predstavničkog tijela o donošenju plana:	Glasnik Grada Karlovca 18/22.
Javna rasprava (datum objave):	18. srpnja 2022. (većemji list)	Javni uvid održan:	od 20. srpnja 2022. do 18. kolovoza 2022.
Pečat tijela odgovornog za provođenje javne rasprave:	M.P.	Odgovorna osoba za provođenje javne rasprave:	GORDANA KOPRIVNIAK, dipl.ing.arh.
Pravna osoba koja je izradila plan:	APE d.o.o. za arhitekturu, planiranje i ostale poslovne djelatnosti Ozaljska 61, 10000 Zagreb, tel/fax: 01/309-7572		
Pečat pravne osobe koja je izradila plan:	Odgovorna osoba:		
	SANDRA JAKOPEC, dipl.ing.arh.		
Odgovorni voditelj izrade nacrtu prijedloga plana:	SANDRA JAKOPEC, dipl.ing.arh.		
Štućni tim u izradi plana:	MIRELA CORDAŠ, dipl.ing.arh. MARIJANA ZLODRE, mag.ing.arch. NIKŠA BOŽIĆ, dipl.ing.arh. VLATKA ŽUNEC, mag.ing.arch.		
Pečat predstavničkog tijela:	M.P.	Predsjednik predstavničkog tijela:	MARIN SVETIĆ, predsjednik Gradskog vijeća
Istovjetnost ovog prostornog plana s izvornikom osiguranje:	Pečat nadležnog tijela:		
	M.P.		

URBANISTIČKI PLAN UREĐENJA "PIVOVARA"