



KARLOVAČKA ŽUPANIJA
GRAD OGULIN
URBANISTIČKI PLAN UREĐENJA

PROMETNA, ULIČNA I KOMUNALNA INFRASTRUKTURNA MREŽA
 POŠTA I TELEKOMUNIKACIJE

Makaj Branko, Karlovačka županija, Grad Ogulin
 Gradsko područje: **ADIF** d.o.o. za arhitekturu, projektiranje, inženjering, urbanizam i prostorno planiranje

TUMAČ ZNAKOVILJA

1. TERITORIJALNE I STATISTIČKE GRANICE

GRANICA OBUHVATA PLANA

4. POŠTA I TELEKOMUNIKACIJE

4.1. POŠTA

POŠTANSKI CENTAR

4.2. JAVNE TELEKOMUNIKACIJE

4.2.1. TELEFONSKA MREŽA - KOMUTACIJSKI ČVOROV I NEPOKRETNJ MREŽI

PODRUČNA TELEFONSKA CENTRALA

4.2.2. VODOVI I KANALI

MAGISTRALNI VODOVI I KANALI

KORISNIČKI I SPOJNI VODOVI I KANALI

NADZEMNI VOD


4.2.3. JAVNE TELEKOMUNIKACIJE U POKRETNJ MREŽI

RADIO RELEJNA POSTAJA

BAZNA RADIJSKA POSTAJA

4.2.4. RADIO I TV SUSTAV VEZA

RADIJSKI KORIDOR

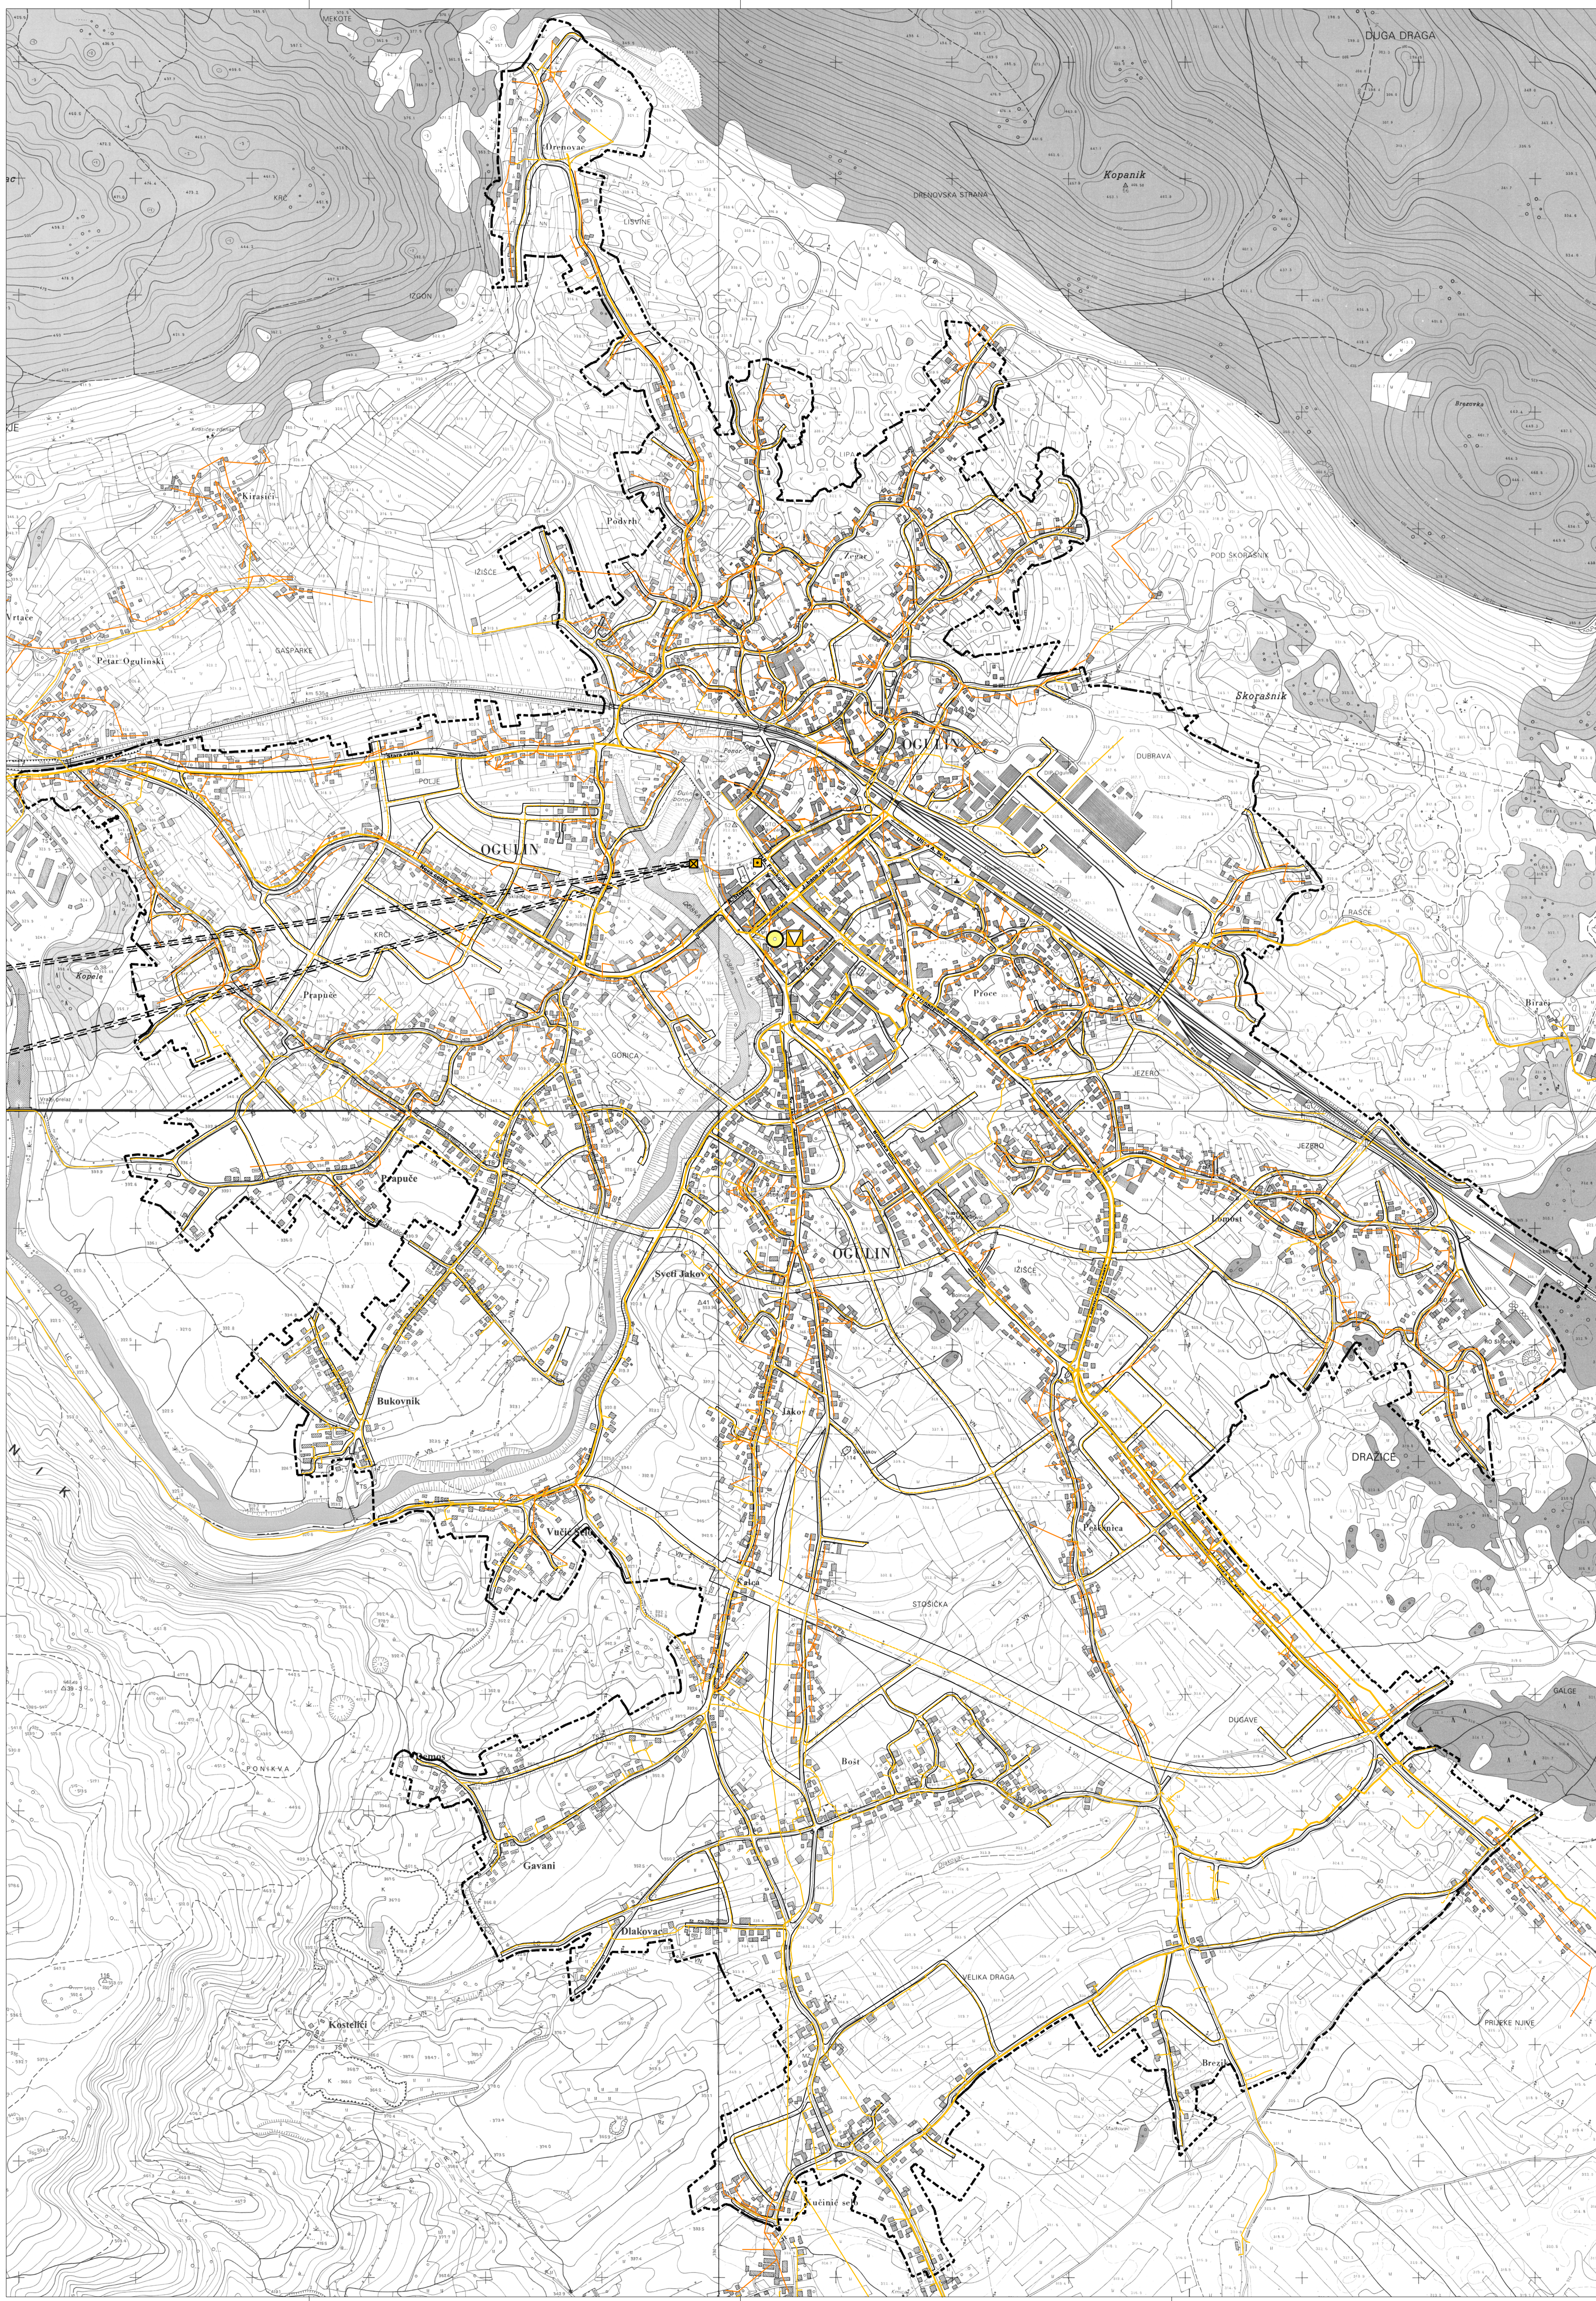

Štampovano: **ADIF** d.o.o. za arhitekturu, projektiranje, inženjering, urbanizam i prostorno planiranje
 Karlova, septembar 2008.

Županija KARLOVAČKA ŽUPANIJA Jadranska (osamljeno samostalno) GRAD OGULIN	
Naziv prostornog plana UPU 1 - URBANISTIČKI PLAN UREĐENJA NASELJA OGULIN	
Naziv kartografskog prikaza POŠTA I TELEKOMUNIKACIJE	
Broj kartografskog prikaza 2.2.	Mjerilo kartografskog prikaza 1:5.000
Programski nivo za unapređenje starog u prostoru: "Glasnik Karlovačke županije" broj 25/05 "Glasnik Karlovačke županije", broj 29/08 "Večernji list", 22. rujna 2007.g.	
Javna rasprava (časopisni dijelovi): "Večernji list", 22. rujna 2007.g.	
Javna rasprava (ostali dijelovi): "Večernji list", 22. rujna 2007.g.	
Pečat tijela odgovornog za provođenje javne rasprave: Slavnica Zubčić, dipl.ing.arh.	
Suglasnost, mišljenje i odobrenje na Planu: - mišljenje Zavoda za prostorno uređenje Karlovačke županije (Klasa: 350-02/02-08-02, Ur.broj: 08-01/MM od 06. lipnja 2008.g.), - suglasnost Ministarstva kulture, Uprave za zaštitu kulturne baštine, Konzervatorskog odjela u Karlovcu (Klasa: 612-08/08-10/13, Ur.broj: 532/04-137 od 04. veljače 2008.g.), - mišljenje Ministarstva kulture, Uprave za zaštitu prirode (Klasa: 612-07/07-49/337, Ur.broj: 532-08-03-1084 od 21. svibnja 2008.g.), - odobrenje Ministarstva obrane, Uprave za materijalne resurse, Službe za neekstremne, građevstvo i zaštitu okoliša (Klasa: 350-02/07-01/43, Ur.broj: 01/084-02/002-04-02 od 13. veljače 2008.g.), - mišljenje Hrvatskih vojski, VOD za vodno posredništvo slika Save, VGI za silovno posredništvo "Kupa" Karlovač, Klasa: 350-02/07-01/0208, Ur.broj: 374-21/11-04-01 od 18. lipnja 2008.g.)	
Prva osoba koja je izradila plan: ADIF d.o.o. za arhitekturu, projektiranje, inženjering, urbanizam i prostorno planiranje, Karlovač:	
Pečat pravne osobe koja je izradila plan: M.P.	Odgovorna osoba: Vladimir Petrović, dipl.ing.arh. potpis
Koordinatori plana: Brankica Petrović, dipl.ing.arh. Brankica Petrović, dipl.ing.arh. Vladimir Petrović, dipl.ing.arh. Katarina Hajdinić, dipl.ing.arh.	
Štampovano: ADIF d.o.o. za arhitekturu, projektiranje, inženjering, urbanizam i prostorno planiranje, Karlovač:	
Pečat preštampovnog tijela: M.P.	
Pečat preštampovnog tijela: Jure Turković, dipl.ing. potpis	
Izotvornost ovog prostornog plana s izvornikom odobrenja: Ima, prezime i potpis	
Pečat nadležnog tijela: M.P.	