POPREČNI PROFILI ULICA_ M 1:250

ULICA "B"_ PRESJEK 1-1

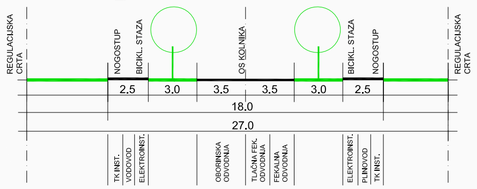

ULICA "C"_ PRESJEK 1-1_ ETAPA 1

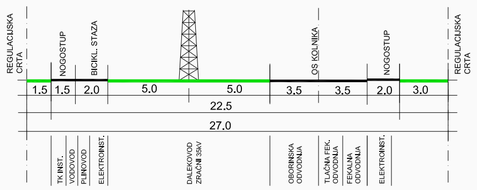

ULICA "C"_ PRESJEK 1-1_ ETAPA 2

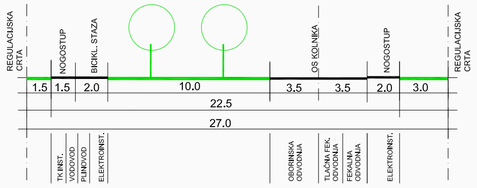

ULICA "C"_ PRESJEK 2-2

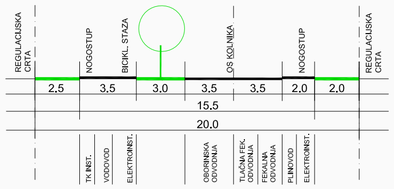

ULICA "D"_ PRESJEK 1-1

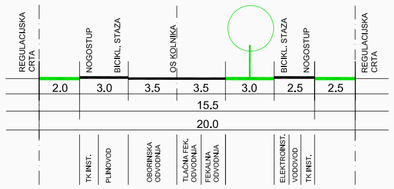

ULICA "E"_ PRESJEK 1-1

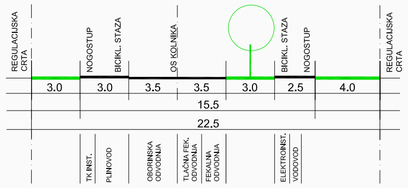

ULICA "F"_ PRESJEK 1-1

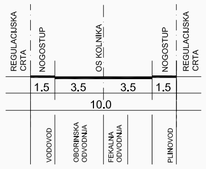

ULICA "G"_ PRESJEK 1-1

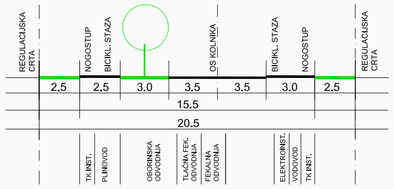

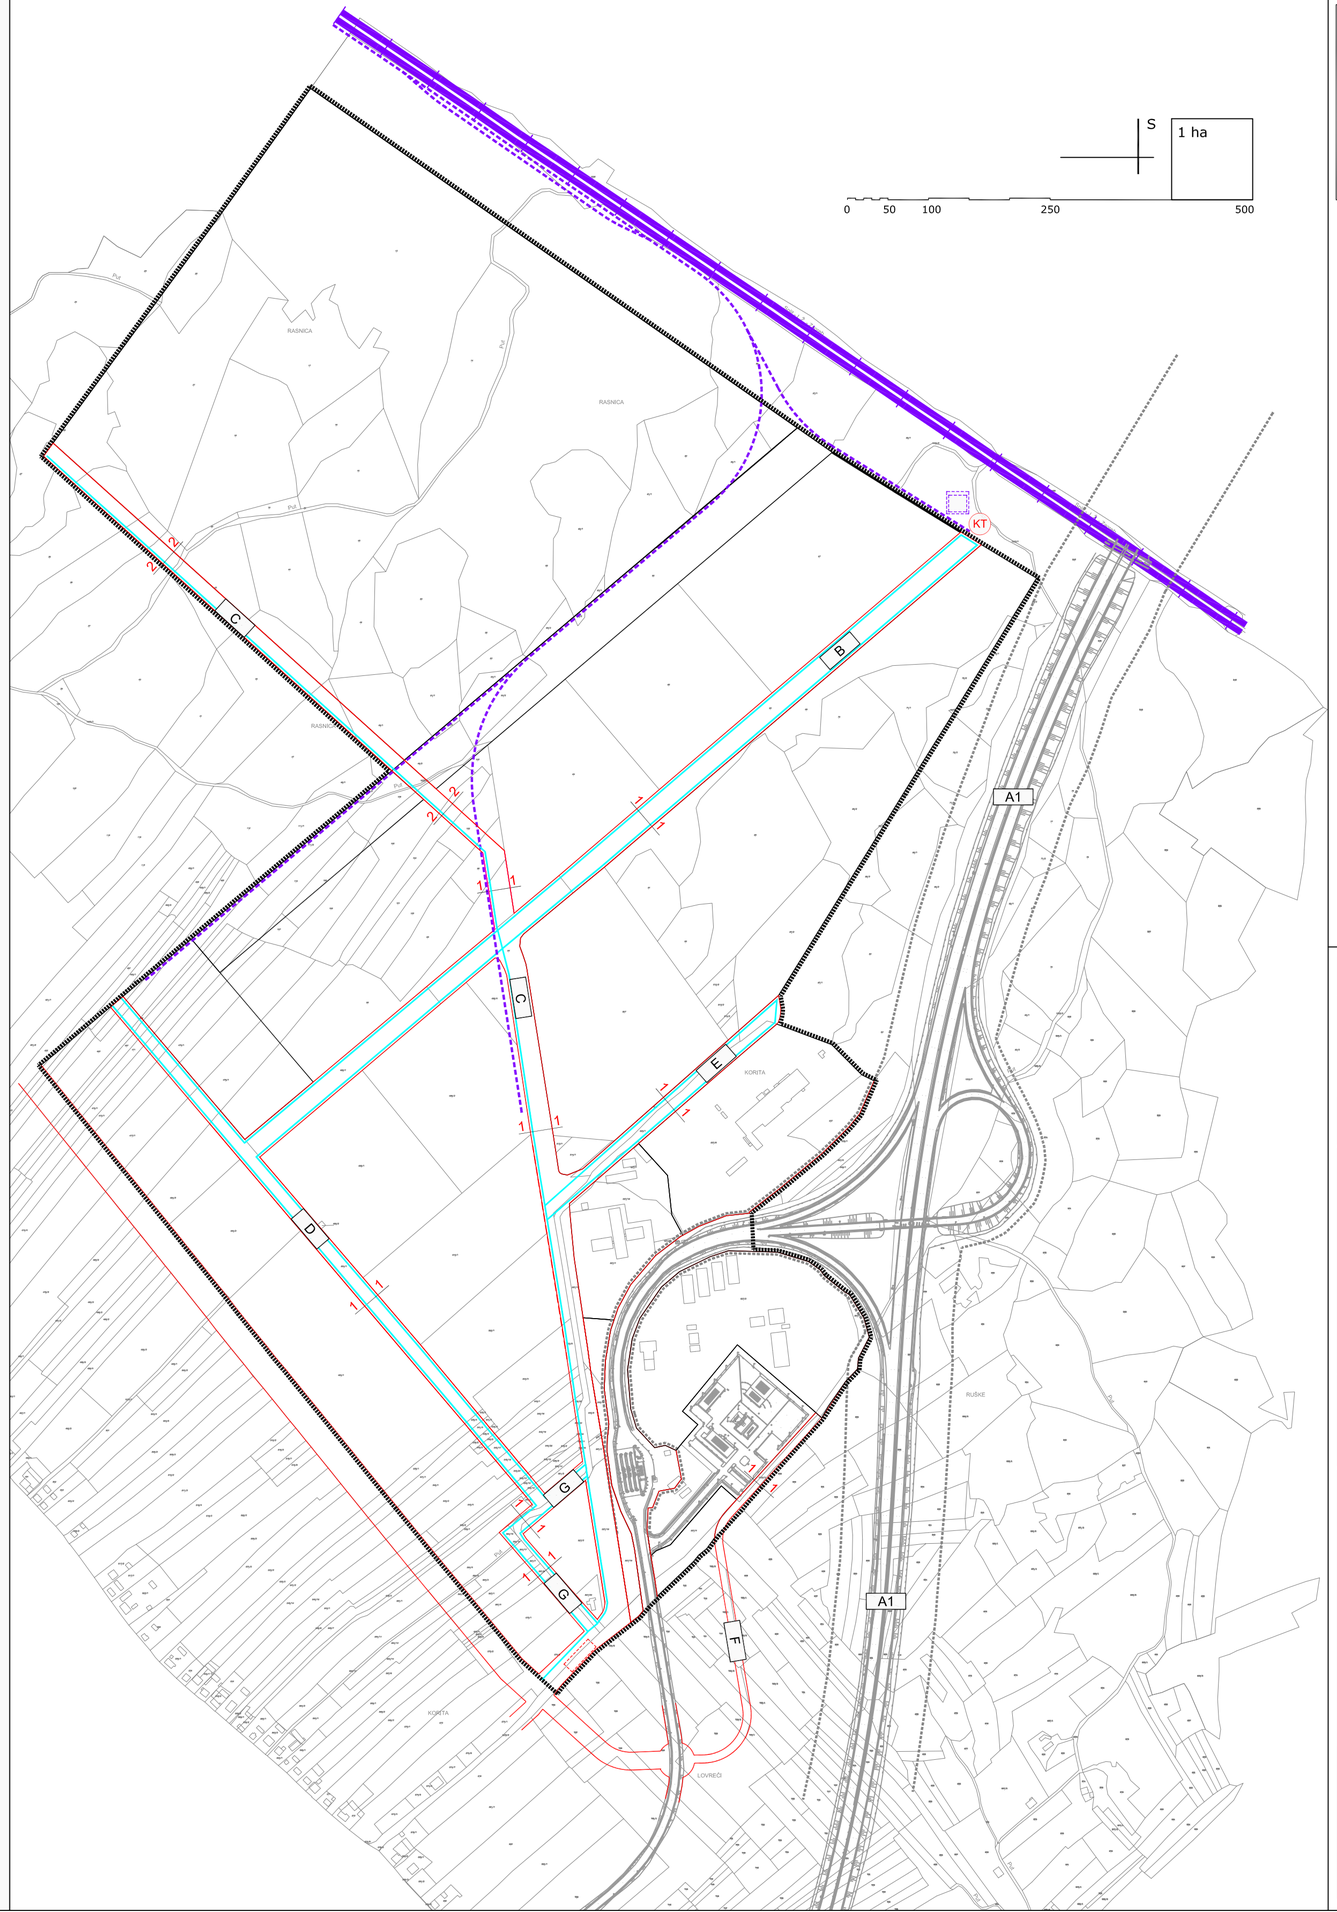

IZMJENE I DOPUNE URBANISTIČKOG PLANA UREĐENJA PODUZETNIČKE ZONE OGULIN - UPU 6

2. PROMETNA, ULIČNA I KOMUNALNA INFRASTRUKTURNA MREŽA

2.1. PROMET

TUMAČ ZNAKOVA

GRANICA OBUHVATA PLANA

postojeće | planirano — **CESTOVNI PROMET**

- GRANICA KORIDORA CESTE
- A1 | A1 — OZNAKA PROMETNICE
- ZAŠTITNI POJAS AUTOCESTE
- 1 | 1 — OZNAKA PRESJEKA CESTE
- ŽELJEZNIČKA PRUGA ZA POSEBAN PROMET
- STAJALIŠTE AUTOBUSA
- BICIKLISTIČKA STAZA

postojeće | planirano — **PROMET IZVAN OBUHVATA PLANA**

- MAGISTRALNA GLAVNA ŽELJEZNIČKA PRUGA
- ŽELJEZNIČKI KONTEJNERSKI TERMINAL
- KT | KT — KAMIONSKI TERMINAL

KARLOVAČKA ŽUPANIJA	GRAD OGULIN
Naziv plana: IZMJENE I DOPUNE URBANISTIČKOG PLANA UREĐENJA PODUZETNIČKE ZONE OGULIN - UPU 6	
Naziv kartografskog prikaza: PROMET	
Broj kartografskog prikaza: 2.1.	Mjerilo kartografskog prikaza: 1:5000
Pravna osoba/tijelo koje je izradilo plan: Sveučilište u Zagrebu, ARHITEKTONSKI FAKULTET, Zavod za urbanizam, prostorno planiranje i pejsažnu arhitekturu — Kačićeva 26, HR-10000 Zagreb, tel.: 01/4639 265; www.arhitekt.hr	
Predstojnik: Prof.dr.sc. JESENKO HORVAT, dipl.ing.arh.	Odgovorni voditelj: Doc.dr.sc. DAMIR KRAJNIK, dipl.ing.arh.
Pečat pravne osobe koja je izradila plan:	Pečat odgovorne osobe:
Stručni tim u izradi plana: Doc.dr.sc. DAMIR KRAJNIK, dipl.ing.arh.; Doc.dr.sc. IVAN MLINAR, dipl.ing.arh.; Dr.sc. LEA PETROVIĆ KRAJNIK, dipl.ing.arh.	
Odluka predstavničkog tijela o izradi plana (službeno glasilo): Glasnik Karlovačke županije, br. 53/11	Odluka predstavničkog tijela o donošenju plana (službeno glasilo): Glasnik Karlovačke županije, br. 42/12
Javna rasprava (datum objave) www.mgipu.hr - 26.06.2012. www.ogulin.hr - 28.06.2012. Večernji list - 30.06.2012.	Javni uvid održan: 09.07.2012. - 23.07.2012.
Pečat tijela odgovornog za provođenje javne rasprave:	Odgovorna osoba za provođenje javne rasprave: Pročelnica: Slavica Zubčić, dipl.ing.arh.
Plan je donesen temeljem članka 100. Zakona o prostornom uređenju i gradnji (NN 76/07,38/09, 55/11). Suglasnost na plan prema članku 98. Zakona nije potrebna.	
Predsjednik predstavničkog tijela: Predsjednik Gradskog vijeća: Milan Sabljak, dipl. ing. građ.	Istovjetnost ovog prostornog plana s izvornikom ovjerava:
Pečat nadležnog tijela:	Pečat nadležnog tijela: