
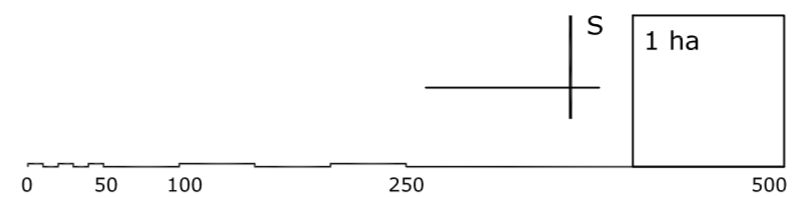


IZMJENE I DOPUNE URBANISTIČKOG PLANA UREĐENJA PODUZETNIČKE ZONE OGULIN - UPU 6

2. PROMETNA, ULIČNA I KOMUNALNA INFRASTRUKTURNA MREŽA

2.3. ENERGETSKI SUSTAV

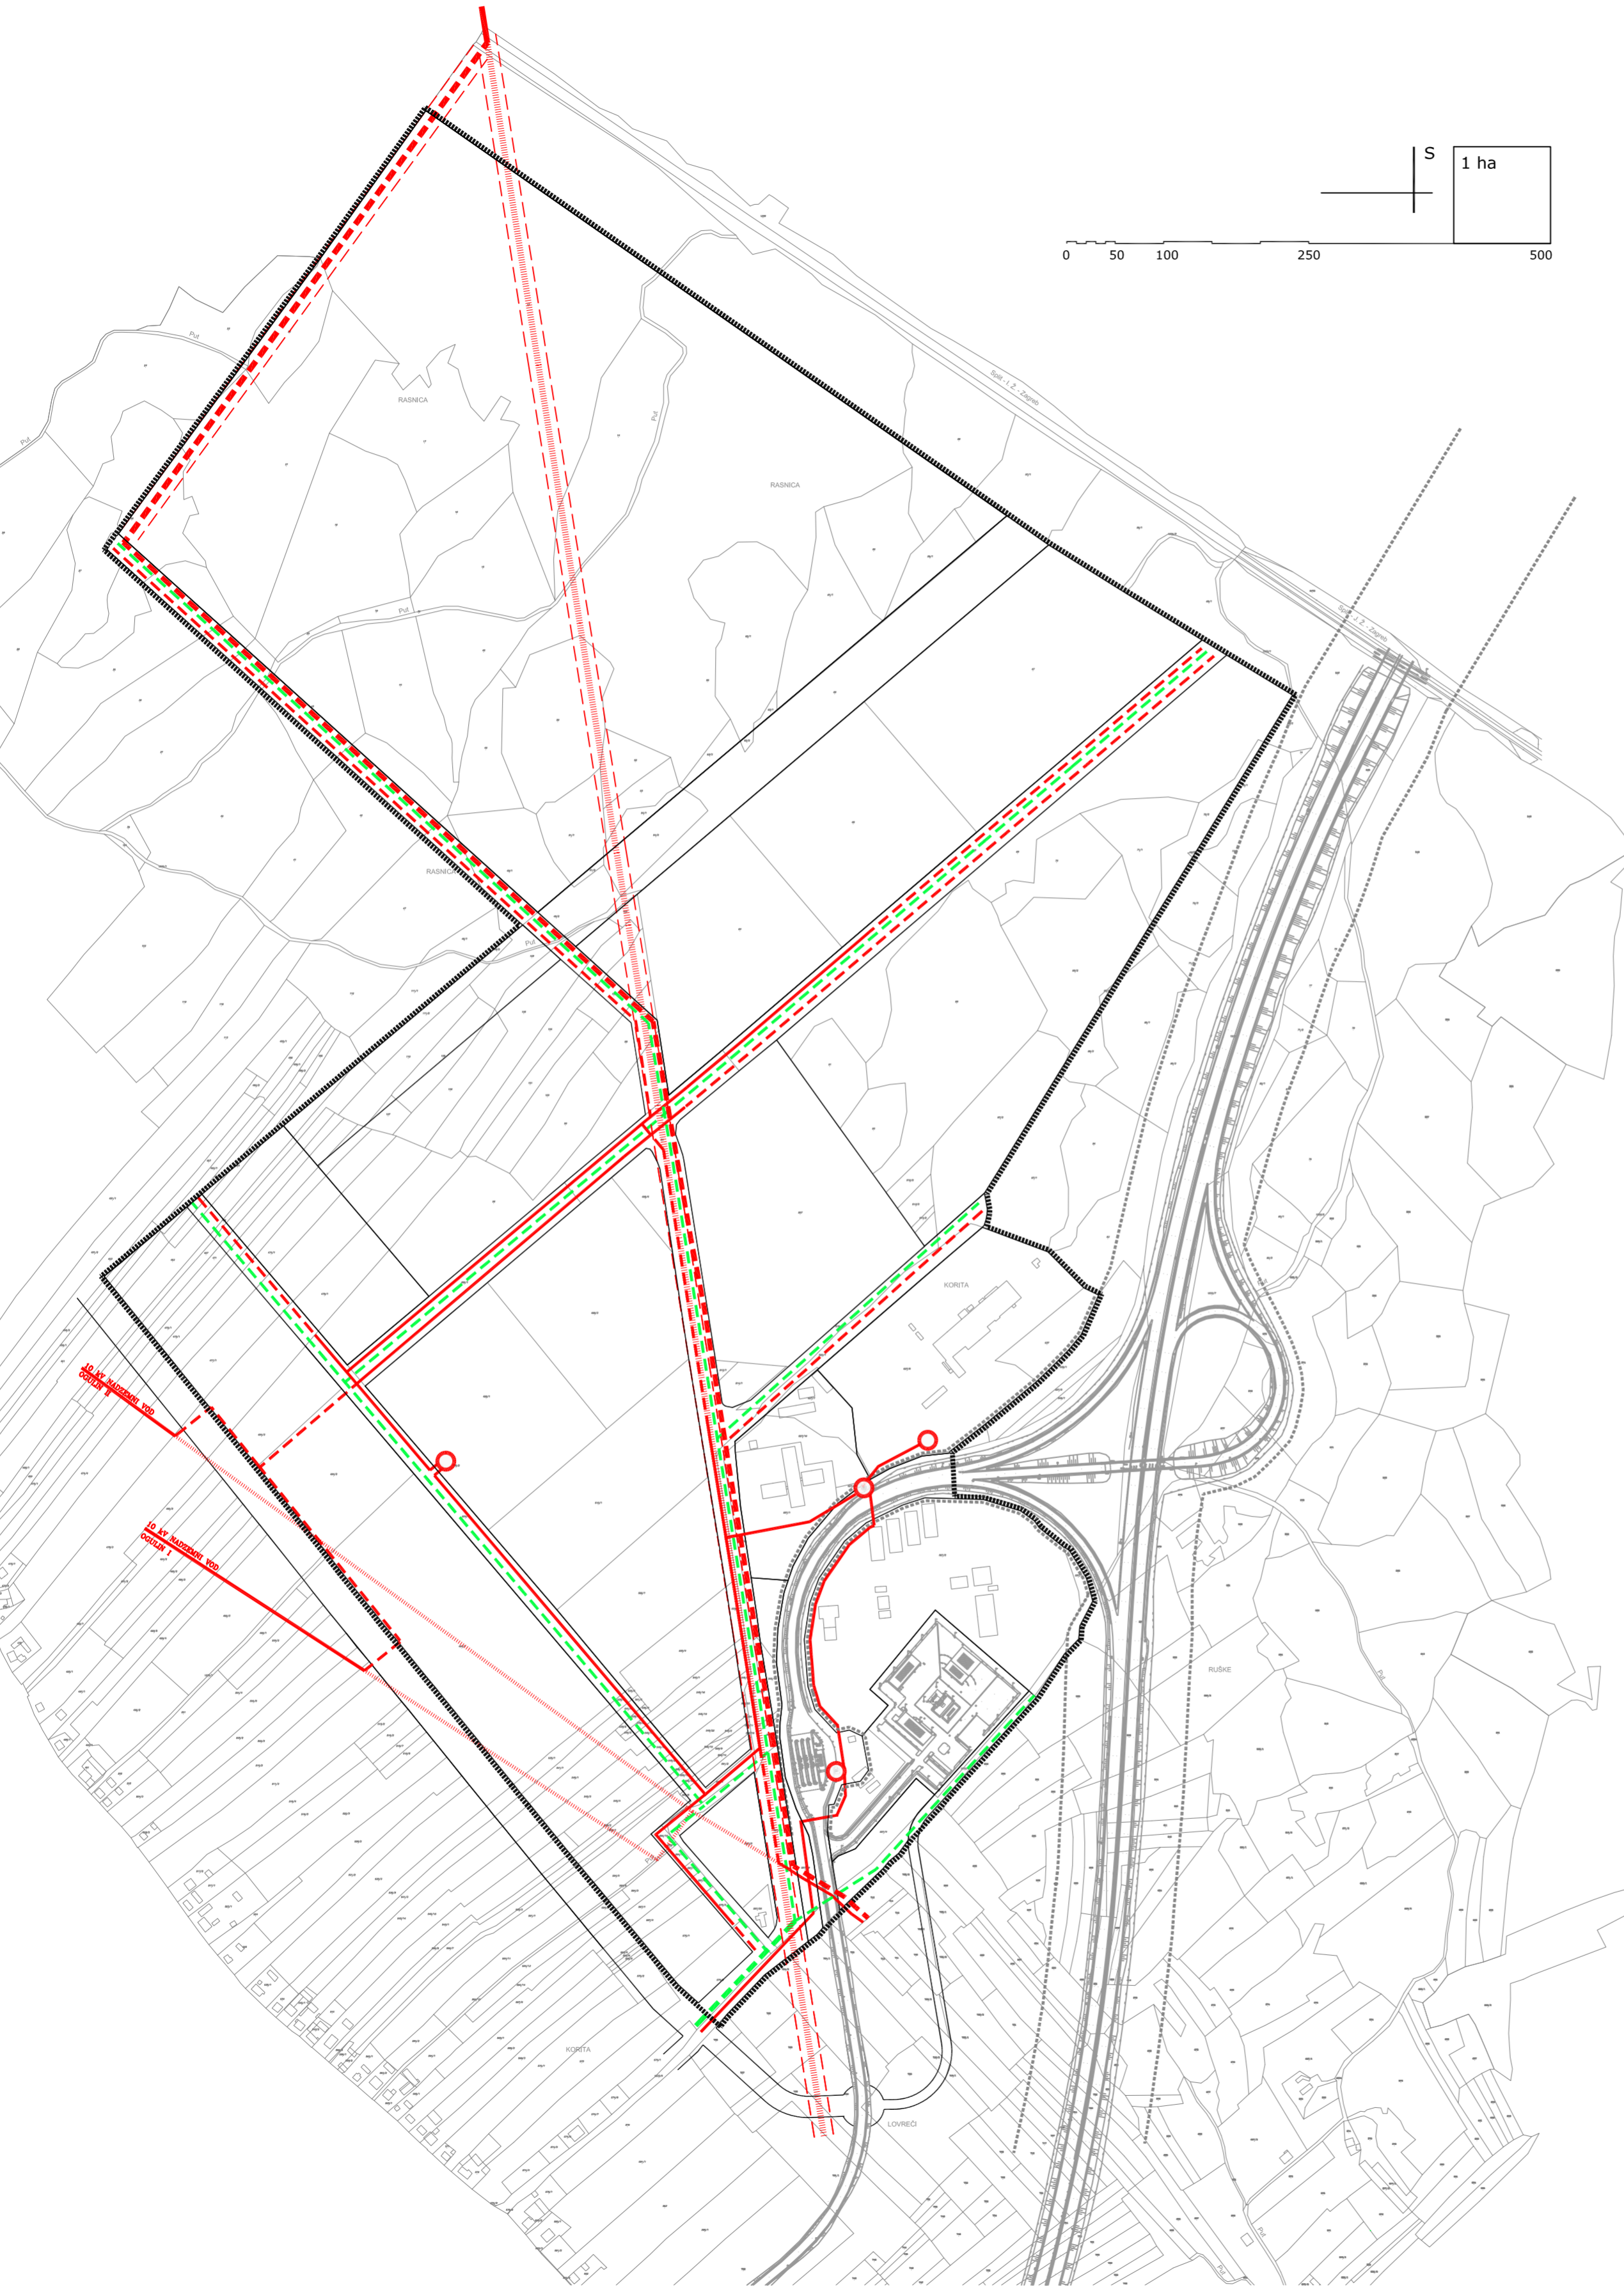

TUMAČ ZNAKOVA

- GRANICA OBUHVATA PLANA**
- GRANICA KORIDORA CESTE**
- ZAŠTITNI POJAS AUTOCESTE**
- ELEKTROENERGETIKA**
 - DALEKOVOD 35 kV SA ZAŠTITNIM KORIDOROM**
 - UKIDANJE DALEKOVODA 35 kV (ETAPA 2)**
 - ELEKTROENERGETSKI KABEL 35 kV**
 - DALEKOVOD 10 kV (POSTOJEĆI / UKIDANJE)**
 - ELEKTROENERGETSKI KABEL 20(10) kV**
 - TS 20 kV**
- PLINOOPSKRBA**
 - SREDNJETLAČNA PLINSKA MREŽA**
 - LOKALNI PLINOVOD**

KARLOVAČKA ŽUPANIJA		GRAD OGULIN	
Naziv plana: IZMJENE I DOPUNE URBANISTIČKOG PLANA UREĐENJA PODUZETNIČKE ZONE OGULIN - UPU 6			
Naziv kartografskog prikaza: ENERGETSKI SUSTAV			
Broj kartografskog prikaza: 2.3.		Mjerilo kartografskog prikaza: 1:5000	
Pravna osoba/tijelo koje je izradilo plan: Sveučilište u Zagrebu, ARHITEKTONSKI FAKULTET Zavod za urbanizam, prostorno planiranje i pejzažnu arhitekturu			
Predstojnik: Prof.dr.sc. JESENKO HORVAT, dipl.ing.arh.		Odgovorni voditelj: Doc.dr.sc. DAMIR KRAJNIK, dipl.ing.arh.	
Pečat pravne osobe koja je izradila plan: Stručni tim u izradi plana: Doc.dr.sc. DAMIR KRAJNIK, dipl.ing.arh. Doc.dr.sc. IVAN MLINAR, dipl.ing.arh. Dr.sc. LEA PETROVIĆ KRAJNIK, dipl.ing.arh.			
Odluka predstavničkog tijela o izradi plana (službeno glasilo): Glasnik Karlovačke županije, br. 53/11		Odluka predstavničkog tijela o donošenju plana (službeno glasilo): Glasnik Karlovačke županije, br. 42/12	
Javna rasprava (datum objave) www.mgipu.hr - 26.06.2012. www.ogulin.hr - 28.06.2012. Večernji list - 30.06.2012.		Javni uvid održan: 09.07.2012. - 23.07.2012.	
Pečat tijela odgovornog za provođenje javne rasprave:		Odgovorna osoba za provođenje javne rasprave: Pročelnica: Slavica Zubčić, dipl.ing.arh.	
Plan je donesen temeljem članka 100. Zakona o prostornom uređenju i gradnji (NN 76/07,38/09, 55/11). Suglasnost na plan prema članku 98. Zakona nije potrebna.			
Predsjednik predstavničkog tijela: Predsjednik Gradskog vijeća: Milan Sabljak, dipl. ing. građ.		Istovjetnost ovog prostornog plana s izvornikom ovjerava:	
Pečat nadležnog tijela:		Pečat nadležnog tijela:	