

SLUNJ

URBANISTIČKI PLAN UREĐENJA IZMJENE I DOPUNE

PROMETNA, ULIČNA I KOMUNALNA INFRASTRUKTURNA MREŽA - PROMET

Naručilac: Grad Slunj
Izvršitelj: ADF d.o.o., za arhitekturu, projektiranje, savjetovanje, urbanizam i prostorno uređenje

	GRANICA OBUHVATA IZMJENA I DOPUNA UPJ-a
	PROSTORI / POVRŠINE ZA RAZVOJ I UREĐENJE S1 STAMBENA NAMJENA (OBITELJSKA IZGRADNJA) S2 STAMBENA NAMJENA (VIŠESTAMBENA IZGRADNJA) D JAVNA I DRUŠTVENA NAMJENA S3 UPRAVNA NAMJENA D13 KATASTAR D14 POLJICIA D15 UPRAVA HRVATSKE ŠUME
	PROSTORI / POVRŠINE ZA RAZVOJ I UREĐENJE T1 UGOSTITELJSKO TURISTIČKA T2 HOTEL T3 TURISTIČKO NASELJE T4 RESTORAN R SPORTSKO REKREACIJSKA NAMJENA R1 SPOR R2 REKREACIJA R3 KUPALIŠTE
	Zdravstvena ambulanta Predškolska ustanova Školska namjena D5.1 Osnovna škola D5.2 Srednja škola Kulturna namjena D6.1 Kino dvorana Vjerska namjena Gospodarska namjena
	PROIZVODNA I1 PRETEŽNO INDUSTRIJSKA I2 PRETEŽNO ZANATSKA, SERVISNA
	POSLOVNA K1 PRETEŽNO USLUŽNA K1.1 POŠTA K1.2 BANKA K1.3 HEP K2 PRETEŽNO TRGOVAČKA K2.1 ROBNA KUĆA K2.2 TRŽNICA K3 KOMUNALNO SERVISNA K3.1 VATROGASCI
	CESTOVNI PROMET GLAVNE CESTE SEKUNDARNE CESTE STAMBENE CESTE PRISTUPNE CESTE MOST MOST - PLANIRANI BENZINSKA STANICA AUTOBUSNI KOLODVOR TERETNI KOLODVOR JAVNO PARKIRALIŠTE

A - GLAVNE PROMETNICE

I. DRŽAVNA CESTA D1 ZAGREB-KARLOVAC-KNIN-SPLIT - OZNAKA A

a1-a1

Zp	B	K	B	Zp
20.0	1.0	7.0	1.0	20.0
50.0				

a2-a2

Pj	K	Pj
1.0	7.5	1.0
20.25		

a3-a3

Zp	Pj	K	Pj	Zp
4.75-9.75	1.0	7.5	1.0	4.75-9.75
20.0-30.0				

II. ŽUPANIJSKA CESTA Z 3256 D 23 PRIMSILJE-SLUNJ(D1) - OZNAKA B

b1-b1

Zp	Pj	K	Pj	Zp
1.5-3.0	6.0	1.5-3.0		
2.5-4.0	9.0-12.0	2.5-4.0		
14.0-20.0				

b2-b2

Pj	K	Pj
1.0	9.0	1.0
30.0		

b3-b3

Zp	B	K	B	Zp
1.0	2.5	7.0	2.0	1.0
13.5-20.0				

III. ŽUPANIJSKA CESTA Z 3258 D1 - CETINGRAD - OZNAKA C

c1-c1

Zp	Pj	K	Pj	Zp
1.0	7.0	1.0		
10.5	9.0	1.0		
30.0				

c2-c2

Zp	B	K	B	Zp
1.0	9.0	1.0		
10.5	9.5	1.0		
20.25				

IV. PRILAZNA CESTA MOSTU LUMBARDENIK PREKO RUJEKE SLUNJIČICE

e1-e1

Pj	K	Pj
1.5	7.0	1.5
10.0		

B - SEKUNDARNE (SABIRNE) ULICE

1. ULICA a-a
SABIRNA ULICA
D1(1)-a2-a3-a4-a5-a6-a7-a8-a9(D1)
a1-a1

Zp	Pj	K	B	Pj	Zp
1.0-1.5	5.5	1.25	1.0		
3.125-5.375	8.75-9.25	5.125-5.375			
15.0-20.0					

2. ULICA b-b
SABIRNA ULICA
D1(1)-b2-b3-b4-b5-b6-b7-b8-b9(C1)
b1-b1

Zp	Pj	K	Pj	Zp	
1.0-1.4	5.5-6.0	1.0-1.5			
4.25-6.0	6.5-8.0	4.25-6.0			
15.0-20.0					

3. ULICA c-c
DID KOJI OBUHVATA C1(b)-c2(2 3256)-c3-c
c1-c1

Zp	Pj	K	Pj	Zp	
1.0	4.5	1.0			
1.75	6.5	1.75			
10.0					

4. ŽUPANIJSKA CESTA Z 3259 - OZNAKA E
SABIRNA CESTA (ULICA) CESTA D1 DONJI FURJAN-CETINGRAD
1-1

Zp	Pj	K	Pj	Zp	
1.0	5.5	1.0			
6.25	7.5	6.25			
20.0					

2-2

Zp	B	K	B	Zp	
1.0	6.0	1.0			
10.5	9.0	1.0			
20.0					

5. ULICA m-m
SEKUNDARNA (SABIRNA) ULICA D1-m1-m2-m3
(DILAZNICA)
m1-m1

Zp	Pj	K	Pj	Zp	
1.0	5.5	1.0			
6.25	7.5	6.25			
20.0					

C - STAMBENE ULICE

1. LOKALNA CESTA (ULICA) L 34153 - OZNAKA F
2 3266 - LUMBARDENIK
1-1

Pj	K	B
1.0	5.0	1.0
6.5	7.0	6.5
20.0		

2-2

B	K	B
6.0	8.0	6.0
20.0		

3. ULICA e-d
STAMBENA ULICA e1(c)-e2(a5)
d1-d1

Zp	Pj	K	Pj	Zp	
1.0	5.0	1.0			
6.5	7.0	6.5			
20.0					

4. ULICA e-e
STAMBENA ULICA (e2) e1-e2-e3(g2)
e1-e1

Pj	K	Pj
1.0-1.3	5.5	1.0-1.5
6.25-6.75	6.5-7.0	6.25-6.75
15.0-20.0		

5. ULICA f-f
STAMBENA ULICA (f2) f1-f2-f3(g3)-f4(f7)
f1-f1

Pj	K	Pj
1.0	5.5	1.0
6.75	6.5	6.75
20.0		

6. ULICA h-h
STAMBENA ULICA (h3)-h2-h3(2)
h1-h1

Pj	K	Pj
1.0	5.0	1.0
2.75-6.75	6.5	2.75-6.75
12.0-20.0		

7. ULICA h
STAMBENA ULICA h2(h1)-h3(h4)-h4(D1)
h1-h1

Pj	K	Pj
1.0-1.3	6.0	1.0-1.5
3.5-10.5	8.0-9.0	3.5-10.5
15.0-20.0		

8. ULICA k-k (LOKALNA CESTA 34152)
STAMBENA ULICA DRŽAVNA CESTA D1(k1)-k2(a2)-k3(k3)
k1-k1

Pj	K	Pj
1.0	4.5	1.0
4.25	6.5	4.25
15.0		

9. ULICA h
STAMBENA ULICA DRŽAVNA CESTA D1(h1)-h2(a3)-h3(h4)-LOKALNA CESTA L 34151
h1-h1

Pj	K	Pj
1.0	5.0	1.0
4.5-5.5	7.0	4.5-5.5
16.0-18.0		

10. ULICA m-m
STAMBENA ULICA
m1-m1

Zp	Pj	K	Pj	Zp	
1.0	5.5	1.0			
5.75	8.5	5.75			
20.0					

D - PRISTUPNE ULICE

1. ULICA h
PRISTUPNA ULICA PREMA RASTOKAMA J1-p3 (DRŽAVNA CESTA D1)
j1-j1

Zp	Pj	K	Pj	Zp	
1.0	5.0	1.0			
6.5	7.0	6.5			
15.0-20.0					

2. ULICA n-n
PRISTUPNA ULICA n1(m2)-n2
n1-n1

Zp	Pj	K	Pj	Zp	
1.0	4.0	1.5			
6.75	6.5	6.75			
20.0					

3. ULICA g-g
PRISTUPNA ULICA g1(e2)-g2(k3)-g3(r3)
g1-g1

Zp	Pj	K	Pj	Zp	
1.0	4.5	1.0			
6.75	6.5	6.75			
20.0					

4. ULICA p-p
PRISTUPNA ULICA p1(A6)-p2(F2)
p1-p1



Pj	K	Pj
1.0	4.0	1.0
6.75	6.0	6.75
19.5		

p2-p2

Pj	K	Pj
4.0	1.0	6.75
5.0		

LEGENDA

K - KOLNIK	Bc - BICIKLISTIČKA STAZA
B - BANKINA	P - PARKIRANJE
Pj - PJEŠAČKA STAZA	Zp - ZAŠTITNI POJAS

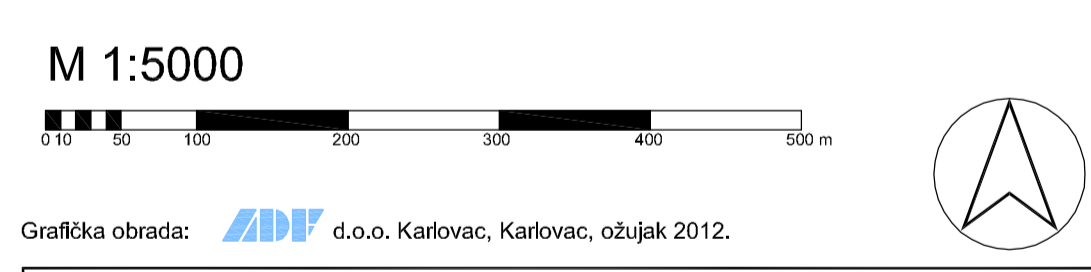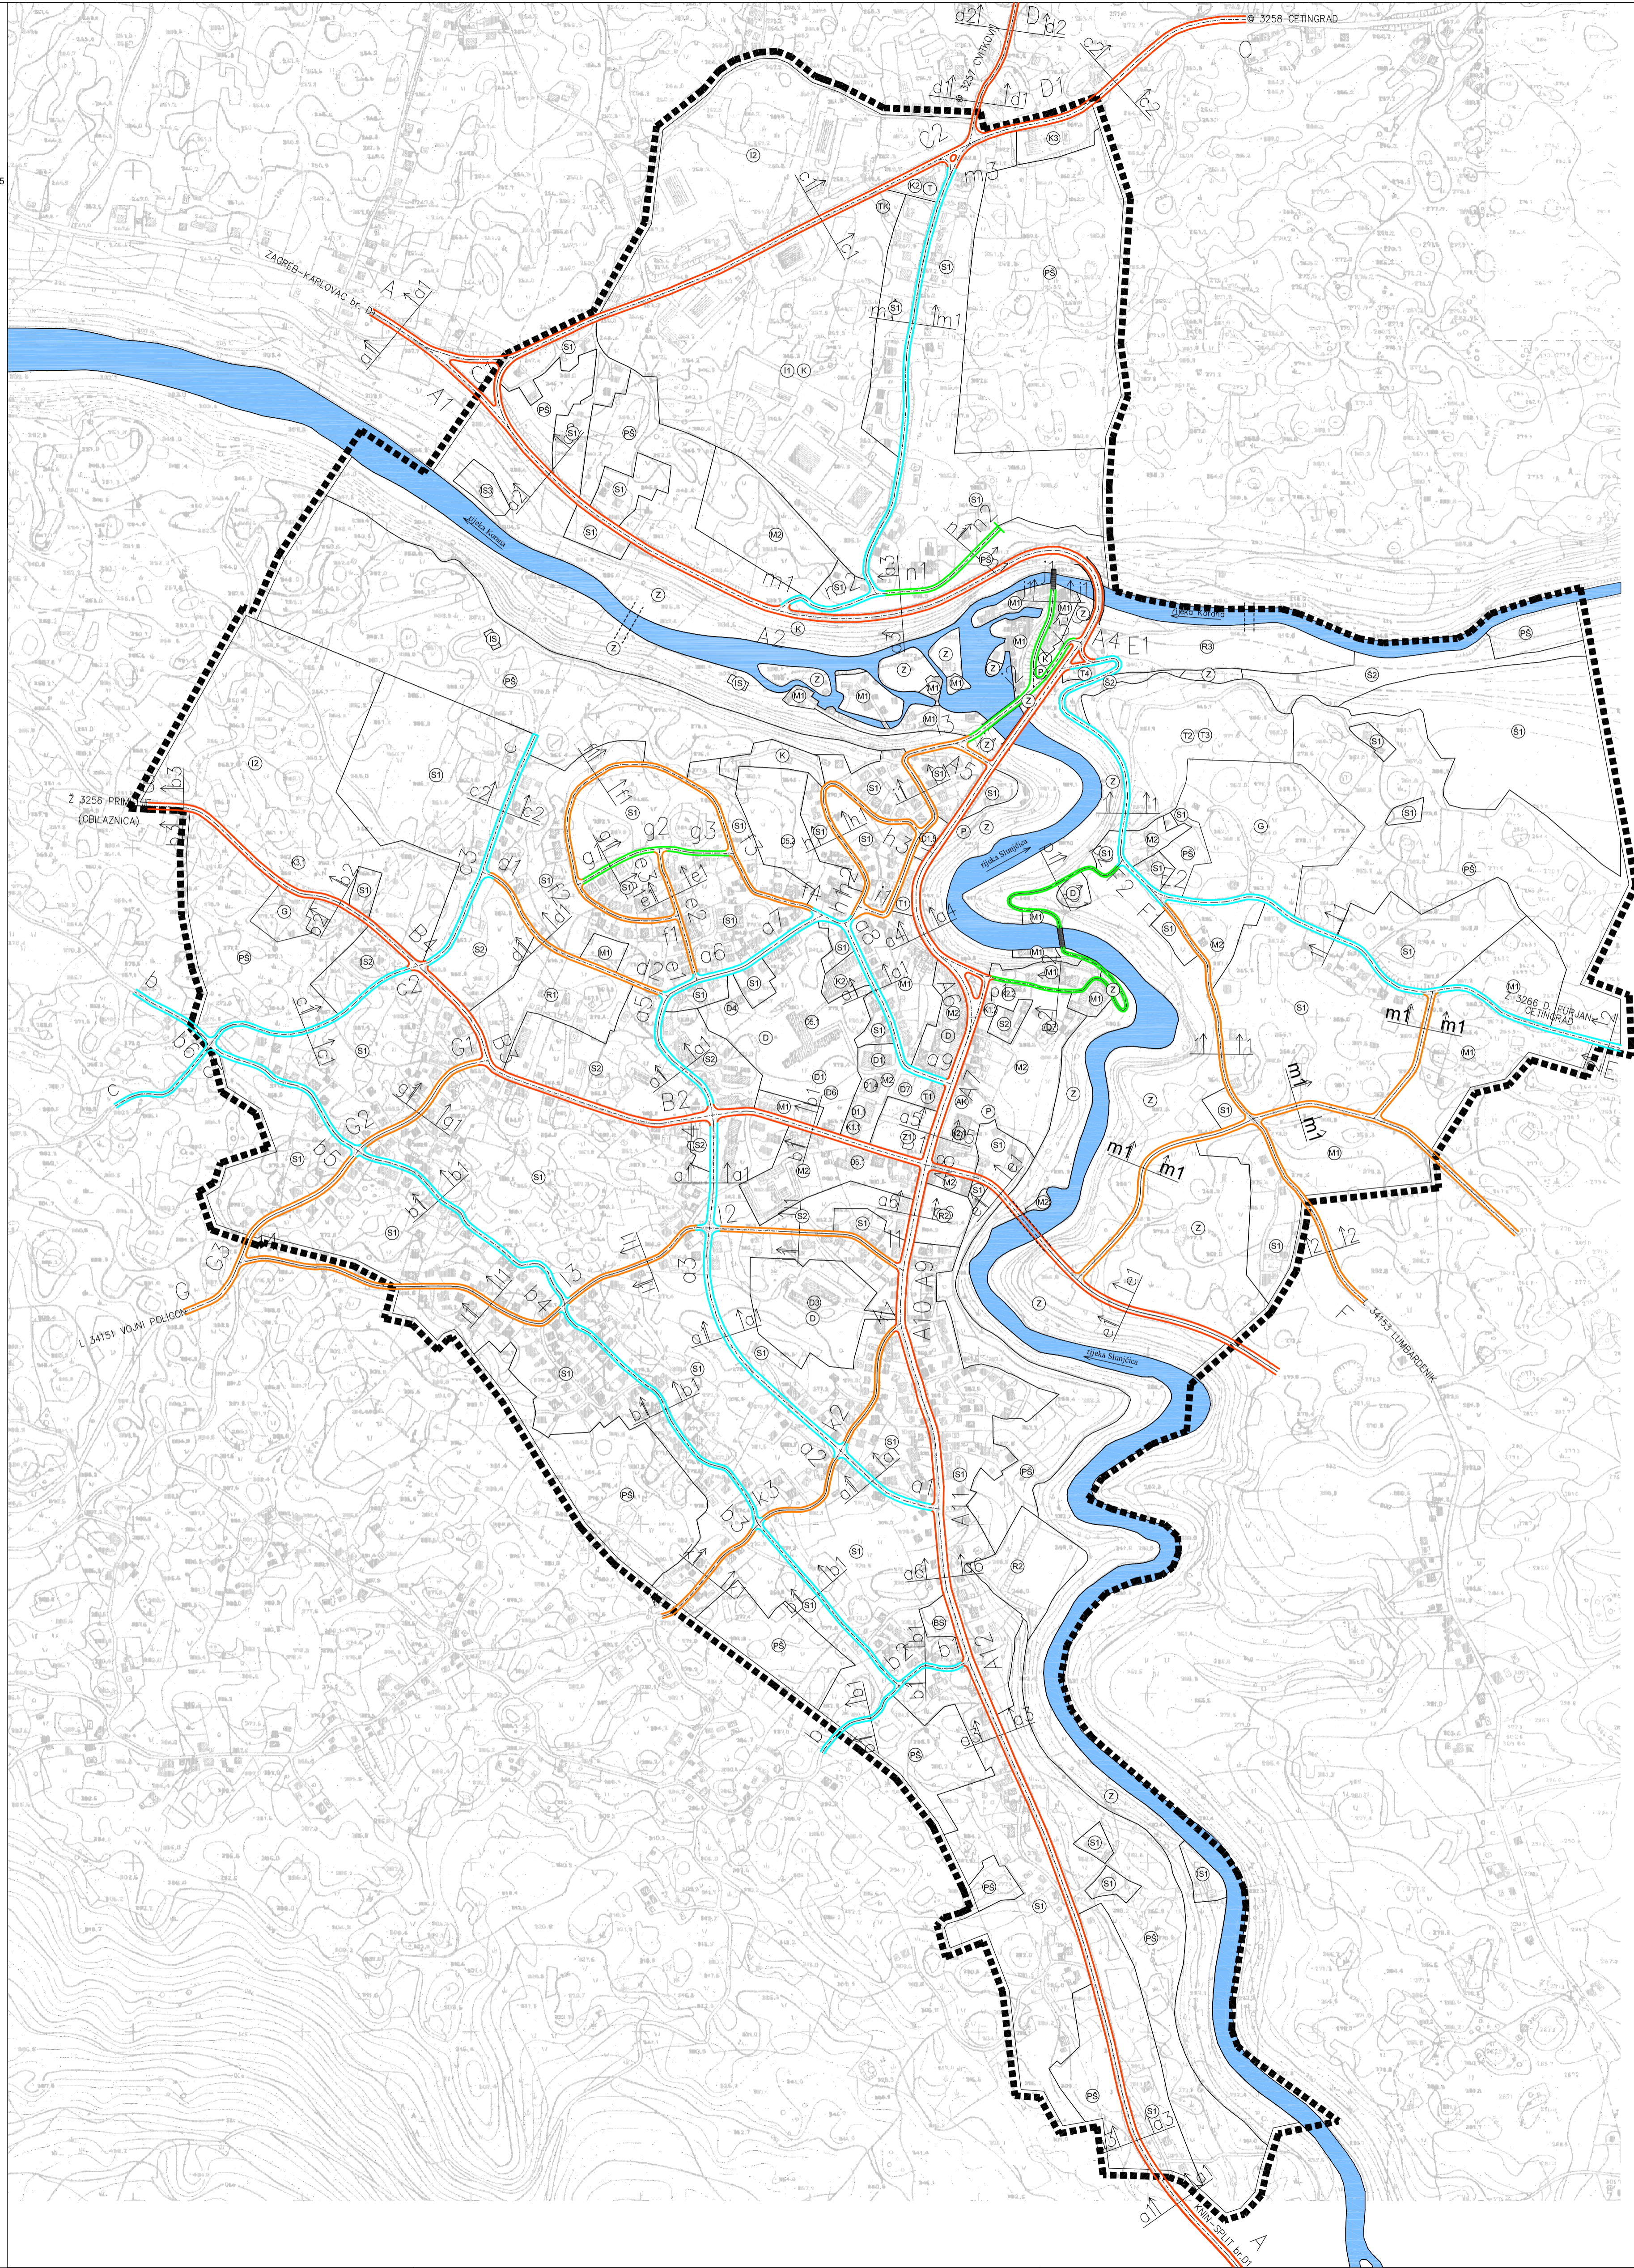

Grafička obrada: ADF d.o.o. Karlovac, Karlovac, ožujak 2012.

Zupanija Grad Zagreb		KARLOVAČKA ŽUPANIJA	
Općina Grad Slunj		GRAD SLUNJ	
Naziv prostornog plana: URBANISTIČKI PLAN UREĐENJA INFRASTRUKTURNE MREŽE - PROMET			
Naziv kategoriziranih dijelova: PROMETNA, ULIČNA I KOMUNALNA INFRASTRUKTURNA MREŽA - PROMET		Mjerilo kategoriziranih dijelova: 1:5 000	
Odluka o izradi prostornog plana (uključujući plan):		Odluka o predstavljanju plana (uključujući plan):	
GLASNIK KARLOVAČKE ŽUPANIJE br. 40/08, 10/09		GLASNIK KARLOVAČKE ŽUPANIJE br. 09/2012.	
Prethodni materijal (osim odjelov):		Prethodni materijal (osim odjelov):	
VEČERENJI LIST, 10.12.2009.		21.12.2009	
NOVI LIST, 11.12.2009.		JAVNI ČITANJE:	
07.07.2010. - 06.08.2010.		07.07.2010. - 06.08.2010.	
Povremeni javni čitanje (osim odjelov):		Povremeni javni čitanje (osim odjelov):	
VEČERENJI LIST, 02.06.2011. - 07.06.2011.		10.06.2011. - 27.06.2011.	
Pisani listi odgovornog za provedbu javne rasprave:		Odgovorna osoba za provedbu javne rasprave:	
ANBELKA JURASIĆ VUKOVIĆ, dipl. oec.		(ime, prezime i pozicija)	
Pisani esebirajeti koje je izradio plan:		Odgovorna osoba:	
ADF d.o.o., KARLOVAC, M. VRHOVCA 7		VLADIMIR PETROVIĆ, d.i.a.	
Pisani primarni esebirajeti koje je izradio plan:		Odgovorna osoba:	
BRANKICA PETROVIĆ, d.i.a.		(ime, prezime i pozicija)	
Koordinator plana (odgovoran voditelj izrade nacrtu prijedloga plana): BRANKICA PETROVIĆ, d.i.a.			
Štoviše im u izradi plana:			
1. Brankica Petrović, d.i.a.	5.	9.	
2. Vladimir Petrović, d.i.a.	6.	10.	
3. Vlatka Borota, d.i.a.	7.	11.	
4. Dušan Miković, stroj.teh.	8.	12.	
Pisani predstavljajući list:		Predsjednik Gradskog igraka:	
DAVOR POŽEGA		(ime, prezime i pozicija)	
Isposljednost ovog prostornog plana u izradi nacrtu odjelov:		Pisani predstavljajući list:	
(ime, prezime i pozicija)			