


TUMAČ PLANSKOG ZNAKOVLJA

- GRANICA OBUHVATA PLANA
- NAMJENA POVRŠINA
 - (T2) UGOSTITELJSKO-TURISTIČKA NAMJENA
hotel - T2-A, turističko naselje - T2-B, prostori turistički sadržaji - T2-C
 - (R1) SPORTSKO-REKREACIJSKA NAMJENA
sportsko-rekreacijske staze - R1
 - (RS) REKREACIJA U ŠUMI
 - (IS) POVRŠINE INFRASTRUKTURNIH SUSTAVA
prometne površine - IS
 - (Z) ZAŠTITNE ZELENE POVRŠINE
- NAČIN I UVJETI GRADNJE
 - SS SAMOSTOJEĆA GRADEVINA
- UVJETI GRADNJE I SMJEŠTAJ GRADEVINE NA GRADEVNOJ ČESTICI
 - A1 OZNAKA PROSTORNE CJELINE
- GRADIVI DIO (blue hatched)
- NEGRADIVI DIO (yellow hatched)
- REGULACIJSKI PRAVAC (dashed red line)
- Po+P+2+Pk KATNOST GRADEVINE
- UDALJENOSTI GRANICE GRADIVOG DIJELA OD REGULACIJSKOG PRAVCA I GRANICE GRADEVNE ČESTICE
- NAČIN PRIKLJUČENJA NA PROMETNU I KOMUNALNU INFRASTRUKTURU
 - ▶ NAČELNA POZICIJA PRIKLJUČKA NA PROMETNU POVRŠINU
 - ▶ NAČELNA POZICIJA PRIKLJUČKA NA KOMUNALNU INFRASTRUKTURU

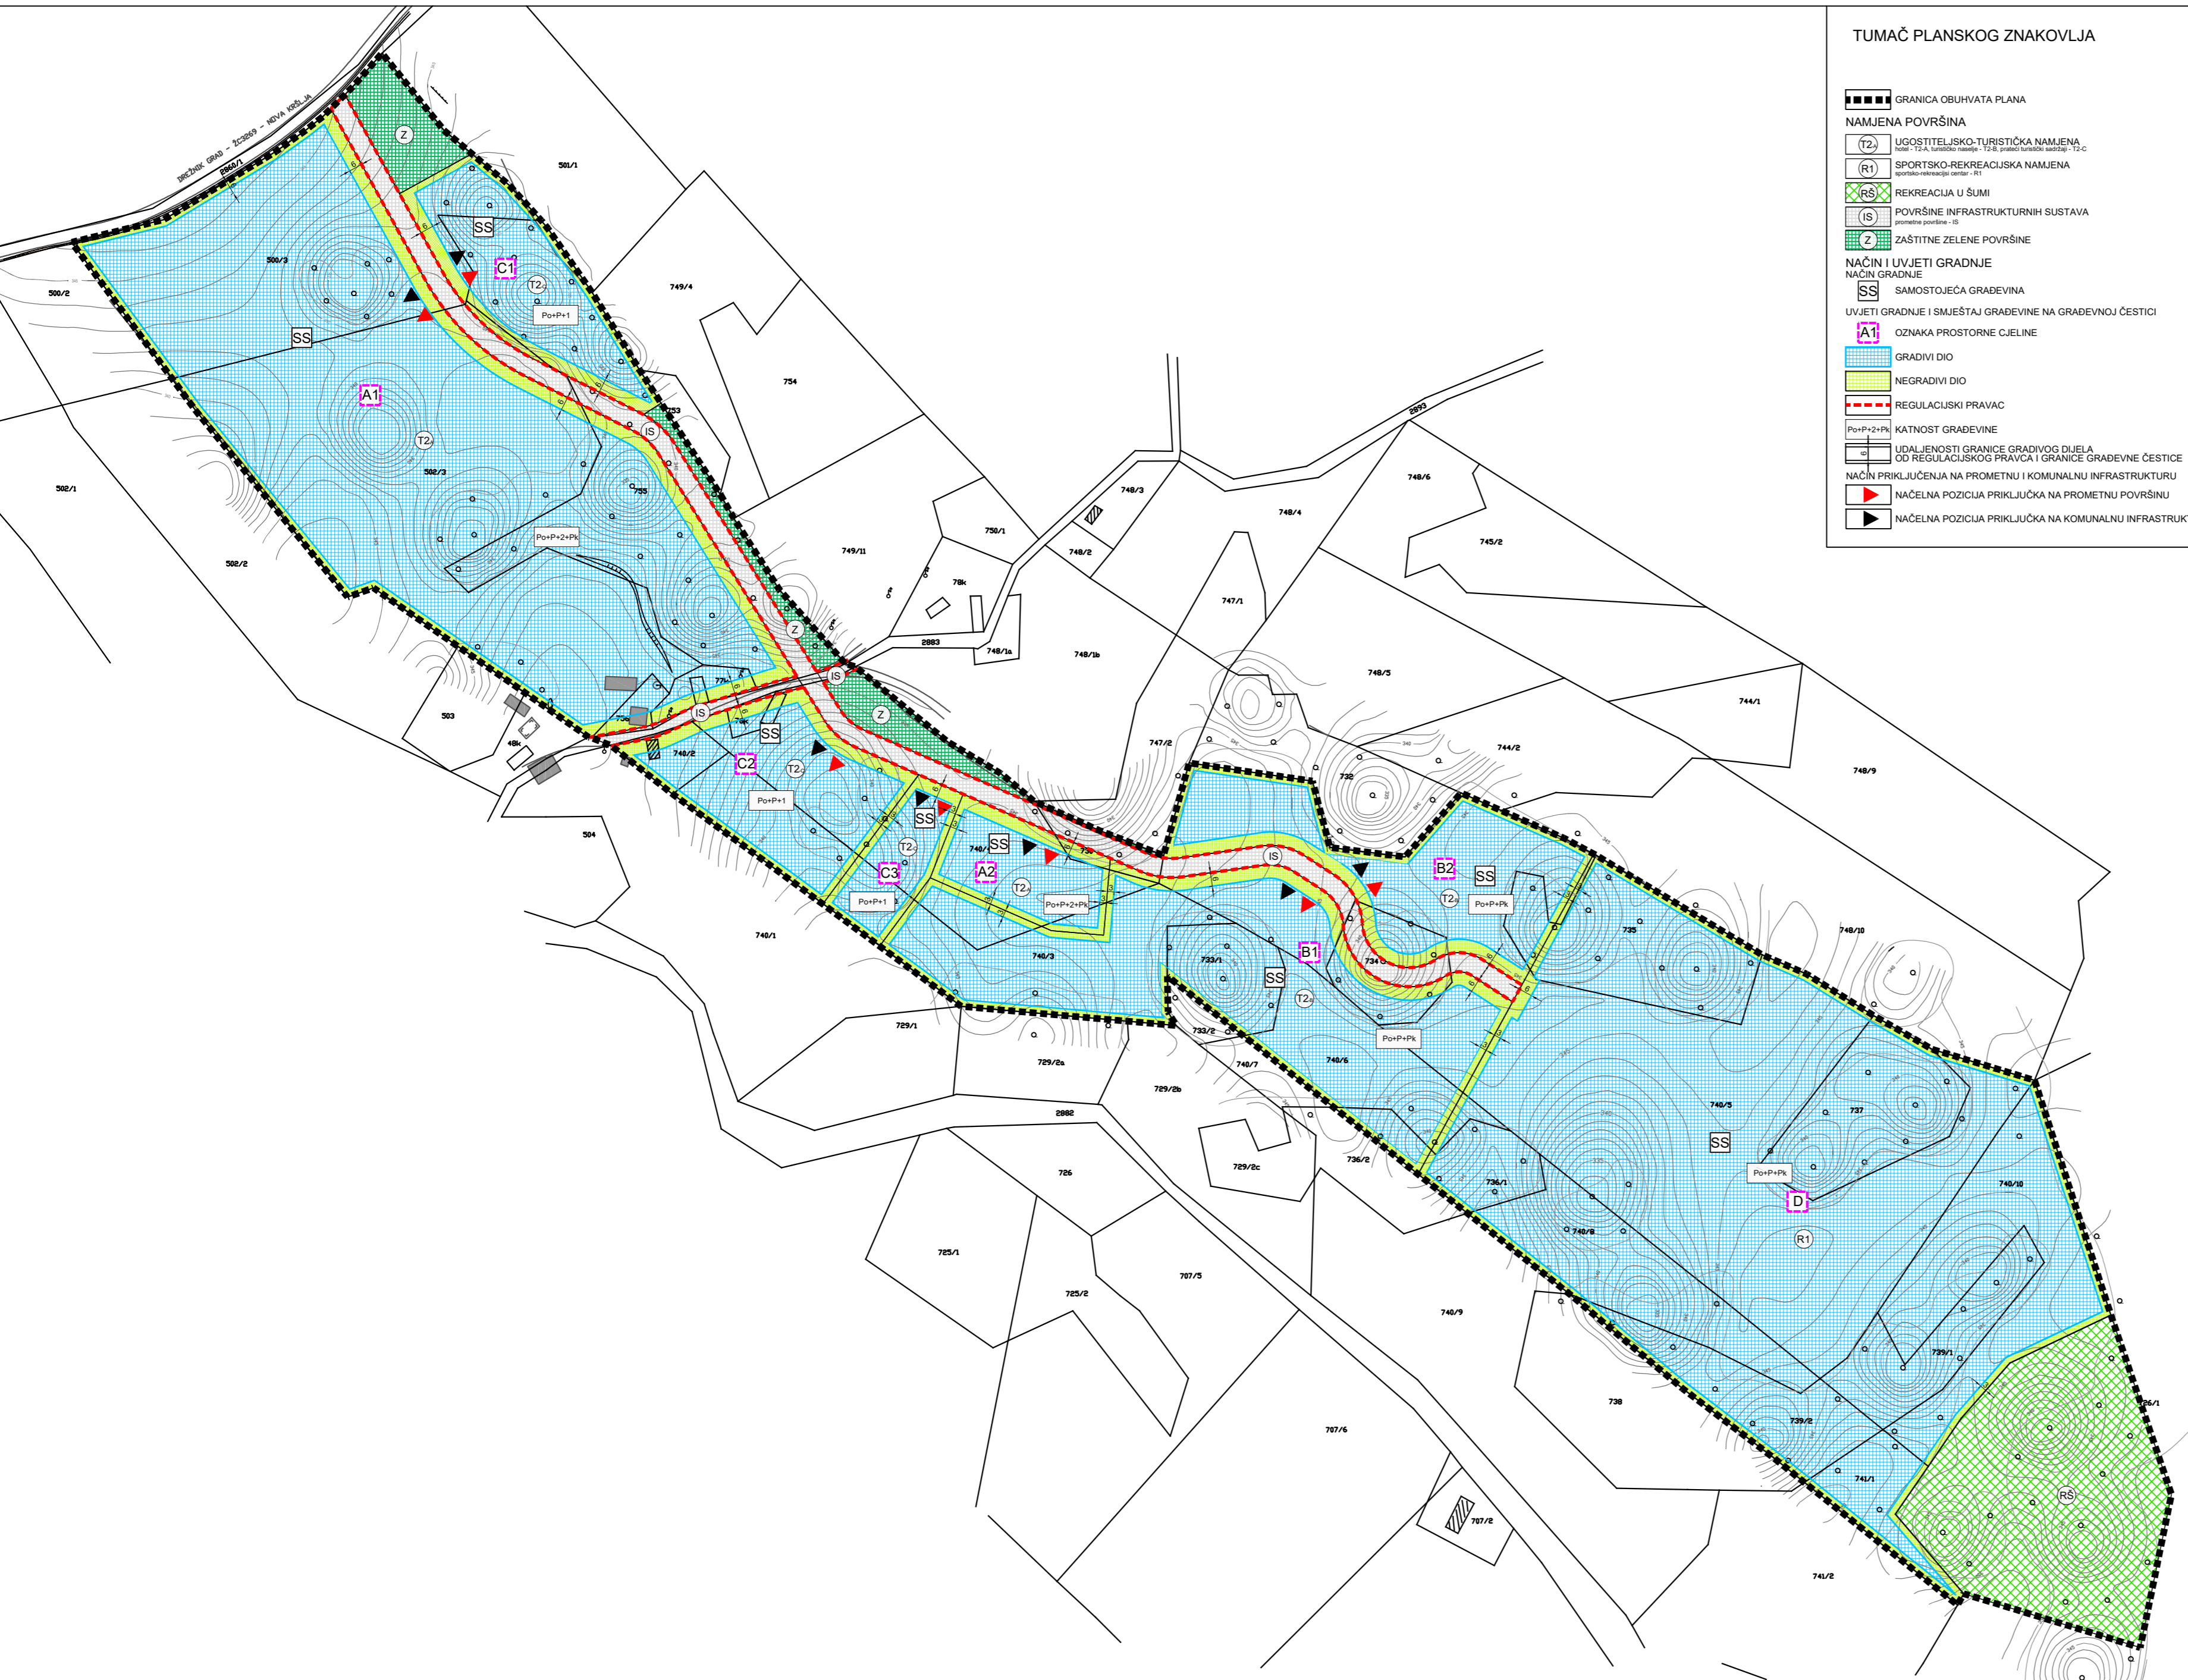

0,1ha MJ 1:2000

100m 200m

Županija: KARLOVAČKA	
Općina: RAKOVICA	
Naziv prostornog plana: URBANISTIČKI PLAN UREĐENJA TURISTIČKE ZONE NOVA KRŠLJA (TURISTIČKO NASELJE)	
Naziv kartografskog prikaza: NAČIN I UVJETI GRADNJE	
Broj kartografskog prikaza: 4.	Mjerilo kartografskog prikaza: 1:2000
Odluka o izradi: Službeni glasnik Općine Rakovica 1/16	Odluka o donošenju: Službeni glasnik Općine Rakovica 9/18
Javna rasprava objavljena: U Večernjem listu 1.3. 2017.	Javni uvid održan: od 8.3.2017. do 8.4. 2017.
Pečat tijela odgovornog za provođenje javne rasprave:	Odgovorna osoba za provođenje javne rasprave: Vesna Rastovac, inž.građ.
Pravna osoba koja je izradila plan:	AKTERACIJA Akteracija d.o.o. - Zagreb
Pečat pravne osobe koja je izradila plan:	Odgovorna osoba: Ivan Kapović, mag.ing.arch.
Voditelj izrade plana:	Ivan Kapović, mag.ing.arch.
Stručni tim u izradi plana: <ul style="list-style-type: none"> <li style="width: 50%;">1. Ivan Kapović, mag.ing.arch. <li style="width: 50%;">4. Nada Bakula, dipl.oec., ing.građ. <li style="width: 50%;">2. Nina Kelava, dipl.ing.arh <li style="width: 50%;">5. Ivana Najman, dipl.iur. <li style="width: 50%;">3. Petar Cigetić, i.g. <li style="width: 50%;">6. Ana Rajčević, dipl.ing.mat. 	
Pečat Općinskog vijeća:	Predsjednik Općinskog vijeća: Zoran Luketić, bacc.oec.
Istovjetnost ovog plana s izvornikom ovjerava:	Pečat nadležnog tijela: